




1a exist. stožiara  
4/38 za nový  
8,5-20 s ozn. č.171

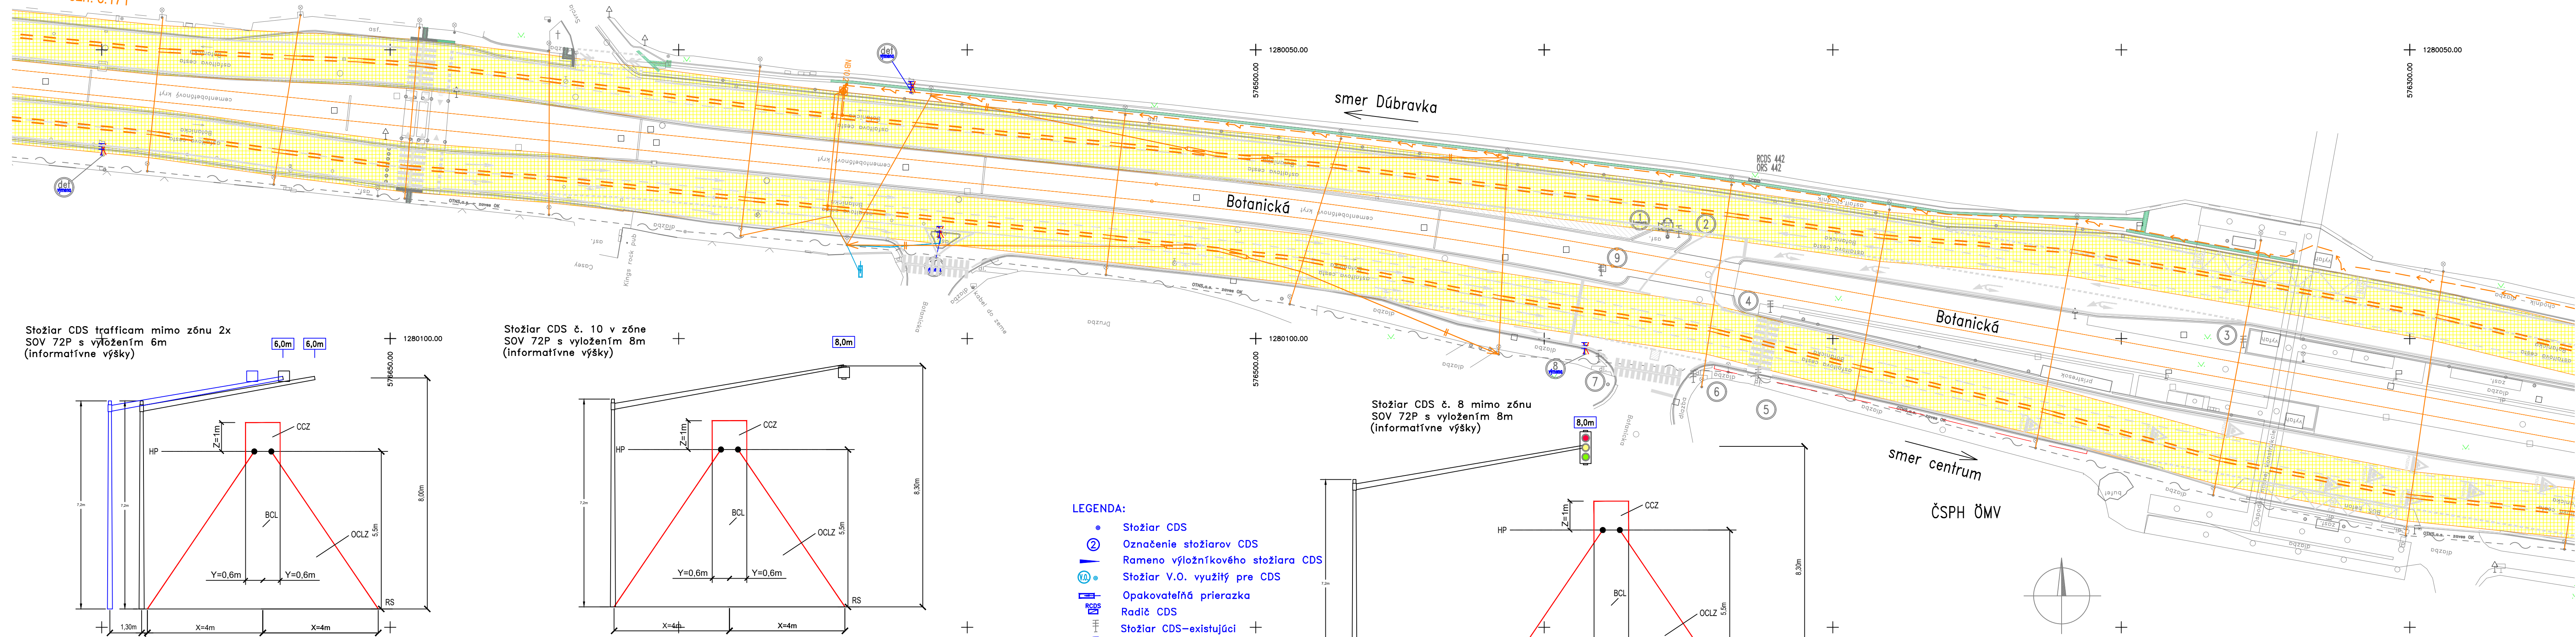


Stožiar CDS trafficcam mimo zónu 2x  
SOV 72P s výložníím 6m  
(informatívne výšky)

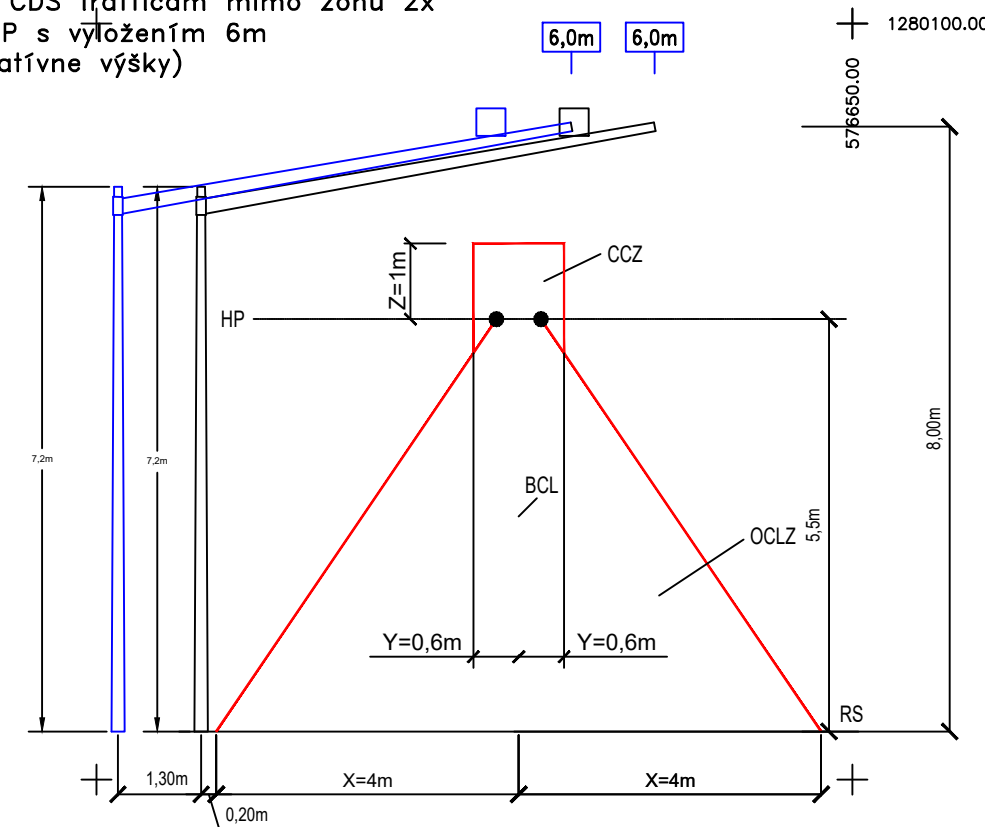

Stožiar CDS č. 10 v zóne  
SOV 72P s výložníím 8m  
(informatívne výšky)

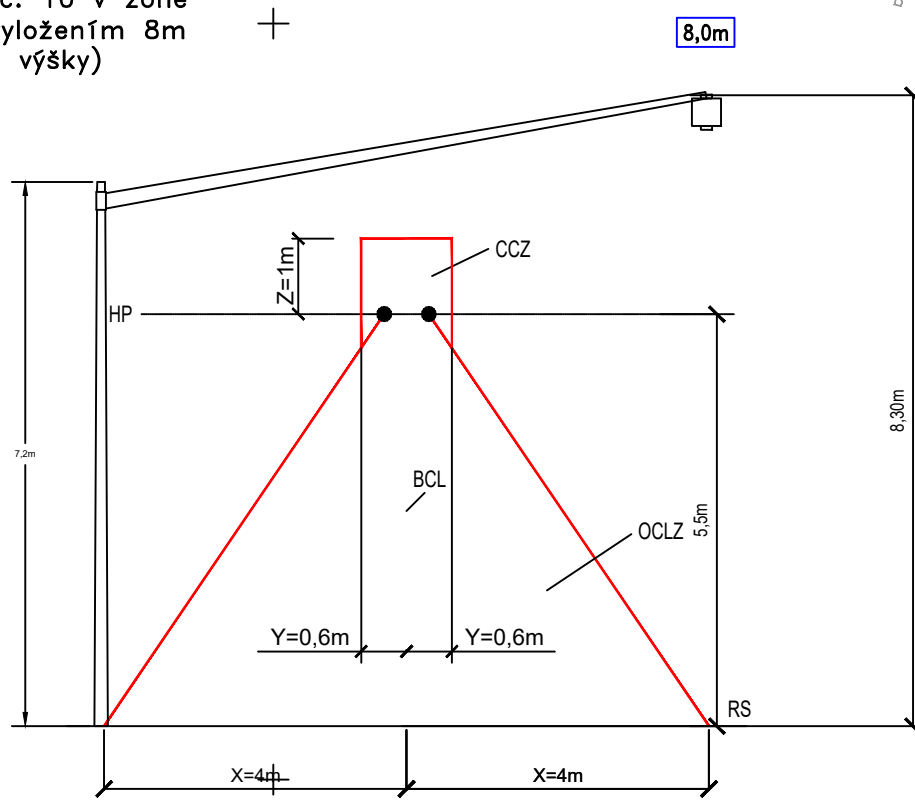

Stožiar CDS č. 8 mimo zónu  
SOV 72P s výložníím 8m  
(informatívne výšky)

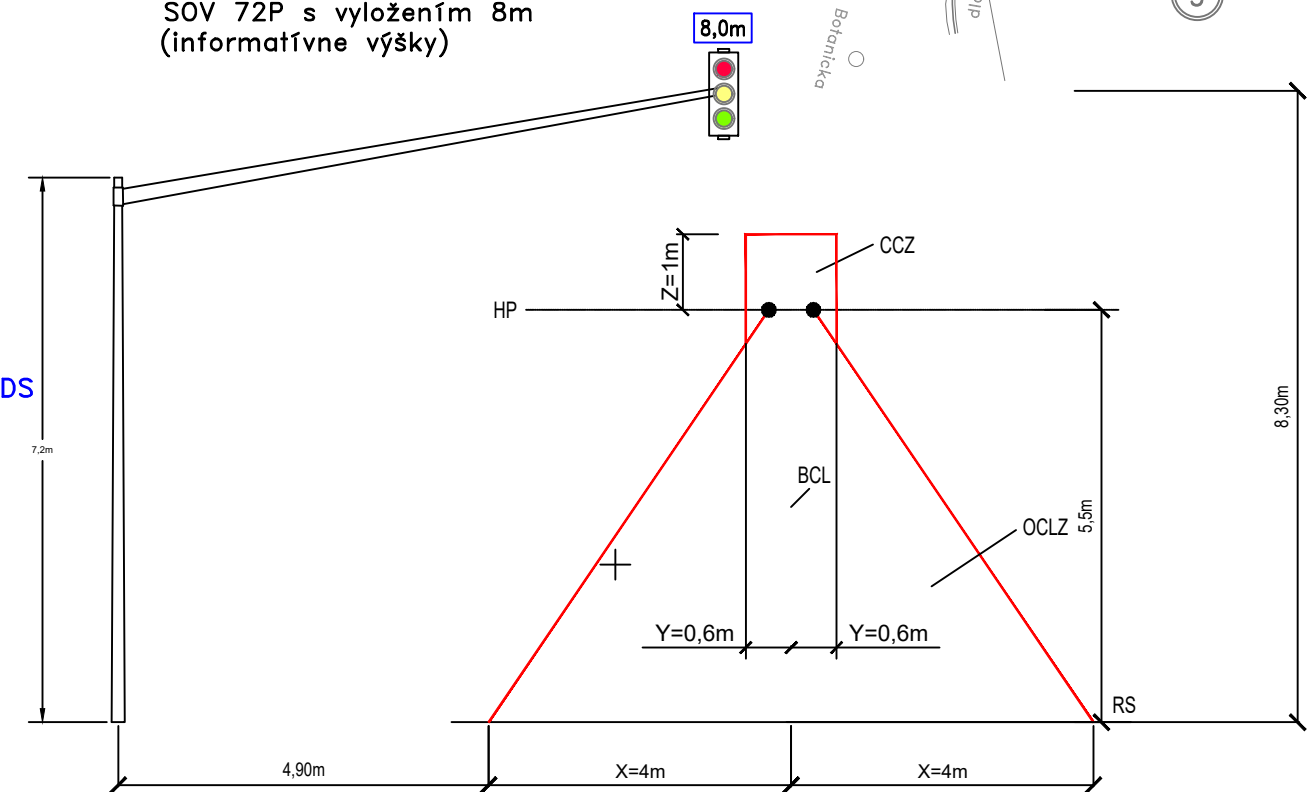

LEGENDA:

- Stožiar CDS
- ② Označenie stožiarov CDS
- Rameno výložníkového stožiaru CDS
- VA • Stožiar V.O. využitý pre CDS
- RCDS Opakovateľná prierazka
- Radč CDS
- Stožiar CDS—existujúci
- Stožiar CDS—nový
- Stožiar CDS—zrušif

Informácie, ktoré obsahuje tento dokument, sú vlastníctvom fy PROJ-SIG s.r.o. BA a nesmú sa reprodukovat ani odovzdať tretej osobe, alebo byť použité akýmkoľvek spôsobom bez predchádzajúceho písomného povolenia fy PROJ-SIG s.r.o. BA, alebo ľou oprávnenej osoby.

The information contained herein is proprietary of company PROJ-SIG s.r.o. BA and is not to be reproduced communicated to a third person or used in any manner whatsoever without the express written permission of company PROJ-SIG s.r.o. BA or a duly authorized representative thereof.

Stavba	TT v Bratislave, Nová TT Patrónka - Riviera / SO 687 Úprava ochranných opatrení prvkov CDS v zóne TV a ZP v K442				
Križovatka	442 Botanická - Internát Družba				
Č. zákazky	004-22	Variant	DSP	Dátum	07.2024
Editor	Ing. Ondrej Kmoško	Signature		Príloha č.	2.7