



DOPRAVOPROJEKT a.s.
Bc. Vojtech Horváth
Kominárska 141/2,4
832 03 Bratislava
+421 915 852 143
horvathv@dopravoprojekt.sk

VÁŠ LIST ZNAČKY / ZO DŇA
9342/2024-2910/7859-00

NAŠA ZNAČKA
600824/PJ

VYBAVUJE / LINKA
Jurga/ 0948 127 158

MIESTO ODOSLANIA / DŇA
Bratislava / 24.08.2024

vec: vyjadrenie k žiadosti o existencii telekomunikačných zariadení prevádzkovateľa – sanet.

Stavba:

„BRATISLAVA – Trolejbusové trate v BA, Nová trolejbusová trať Patrónka – Riviéra, zakres sieti. “

Stanovisko:

Telekomunikačné zariadenia združenia SANET, ktoré sú v správe a údržbe spoločnosti ELTODO SK, a. s. sa v dotknutom území celej stavby **nachádzajú** nasledovne:

– Výkres – 001X	nenachádza sa
– Výkres – 002X	nachádzajú sa
– Výkres – 003X	nenachádza sa
– Výkres – 004X	nenachádza sa
– Výkres – 005X	nachádzajú sa
– Výkres – 006X	nachádzajú sa
– Výkres – 007X	nachádzajú sa

V prílohe zasielame orientačný zakres, pre lokalitu podľa Vašich zakreslených záujmových oblastí.
V prípade potreby prekládky siete SANET žiadame predložiť na schválenie projektovú dokumentáciu prekládky.

Prevádzkovateľ IS SANET **súhlasí** s vydaním stavebného a územného rozhodnutia.

Pred realizáciou hore uvedenej stavby žiadajte o vytýčenie trasy SANET-u na nasledujúcom kontaktnom čísle 0948 127 158.

. S pozdravom


Orientačný zakres IS SANET x 3


Petr Jurga
ELTODO SK, a.s.



ELTODO SK, a.s.
Mokrán záhon 4
821 04 Bratislava
IČO: 46924388, DIČ: 2023653764
IČ DPH: SK2023653764


ELTODO SK, a.s.
Mokrán záhon 4, 821 04
Bratislava, Slovenská republika
IČO: 46924388, IČ DPH: SK 2023653764




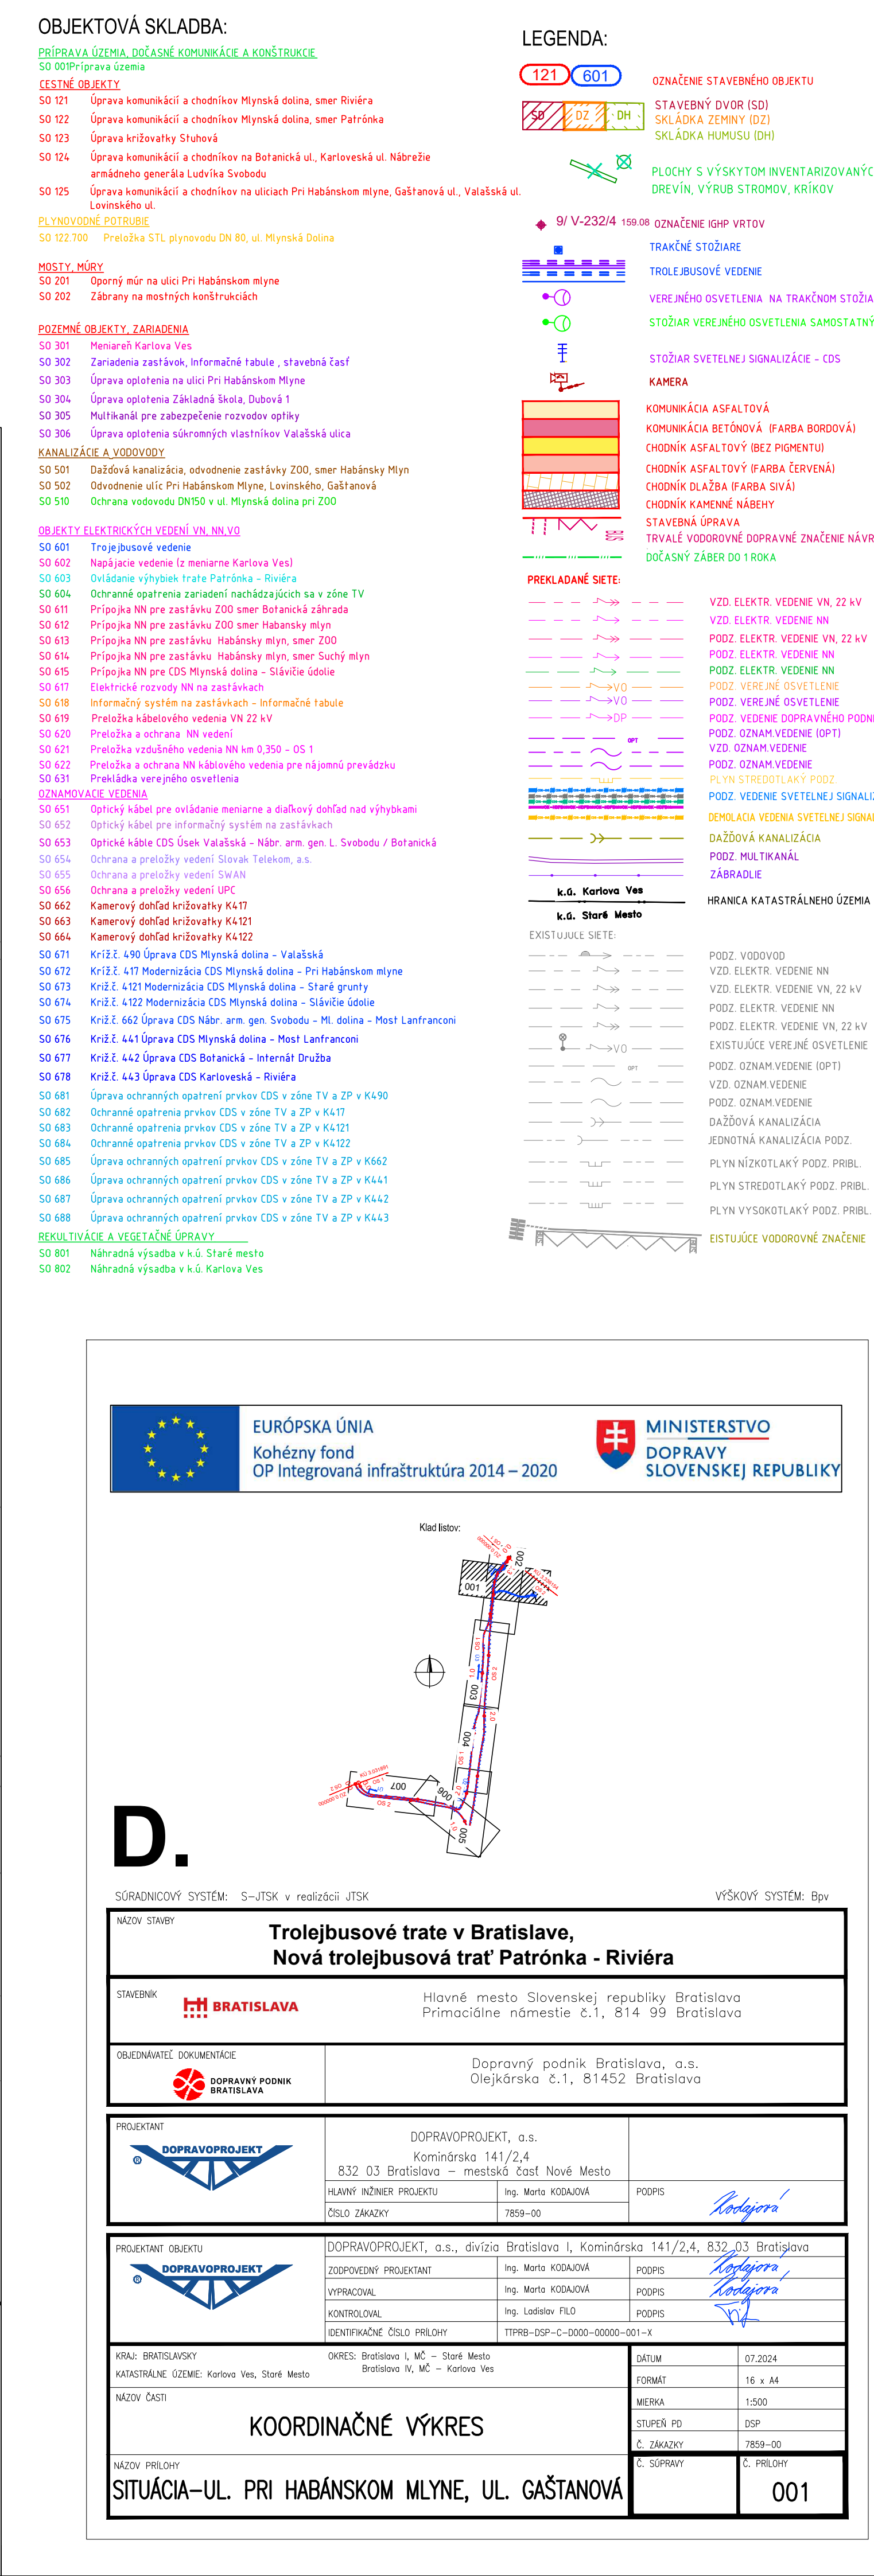


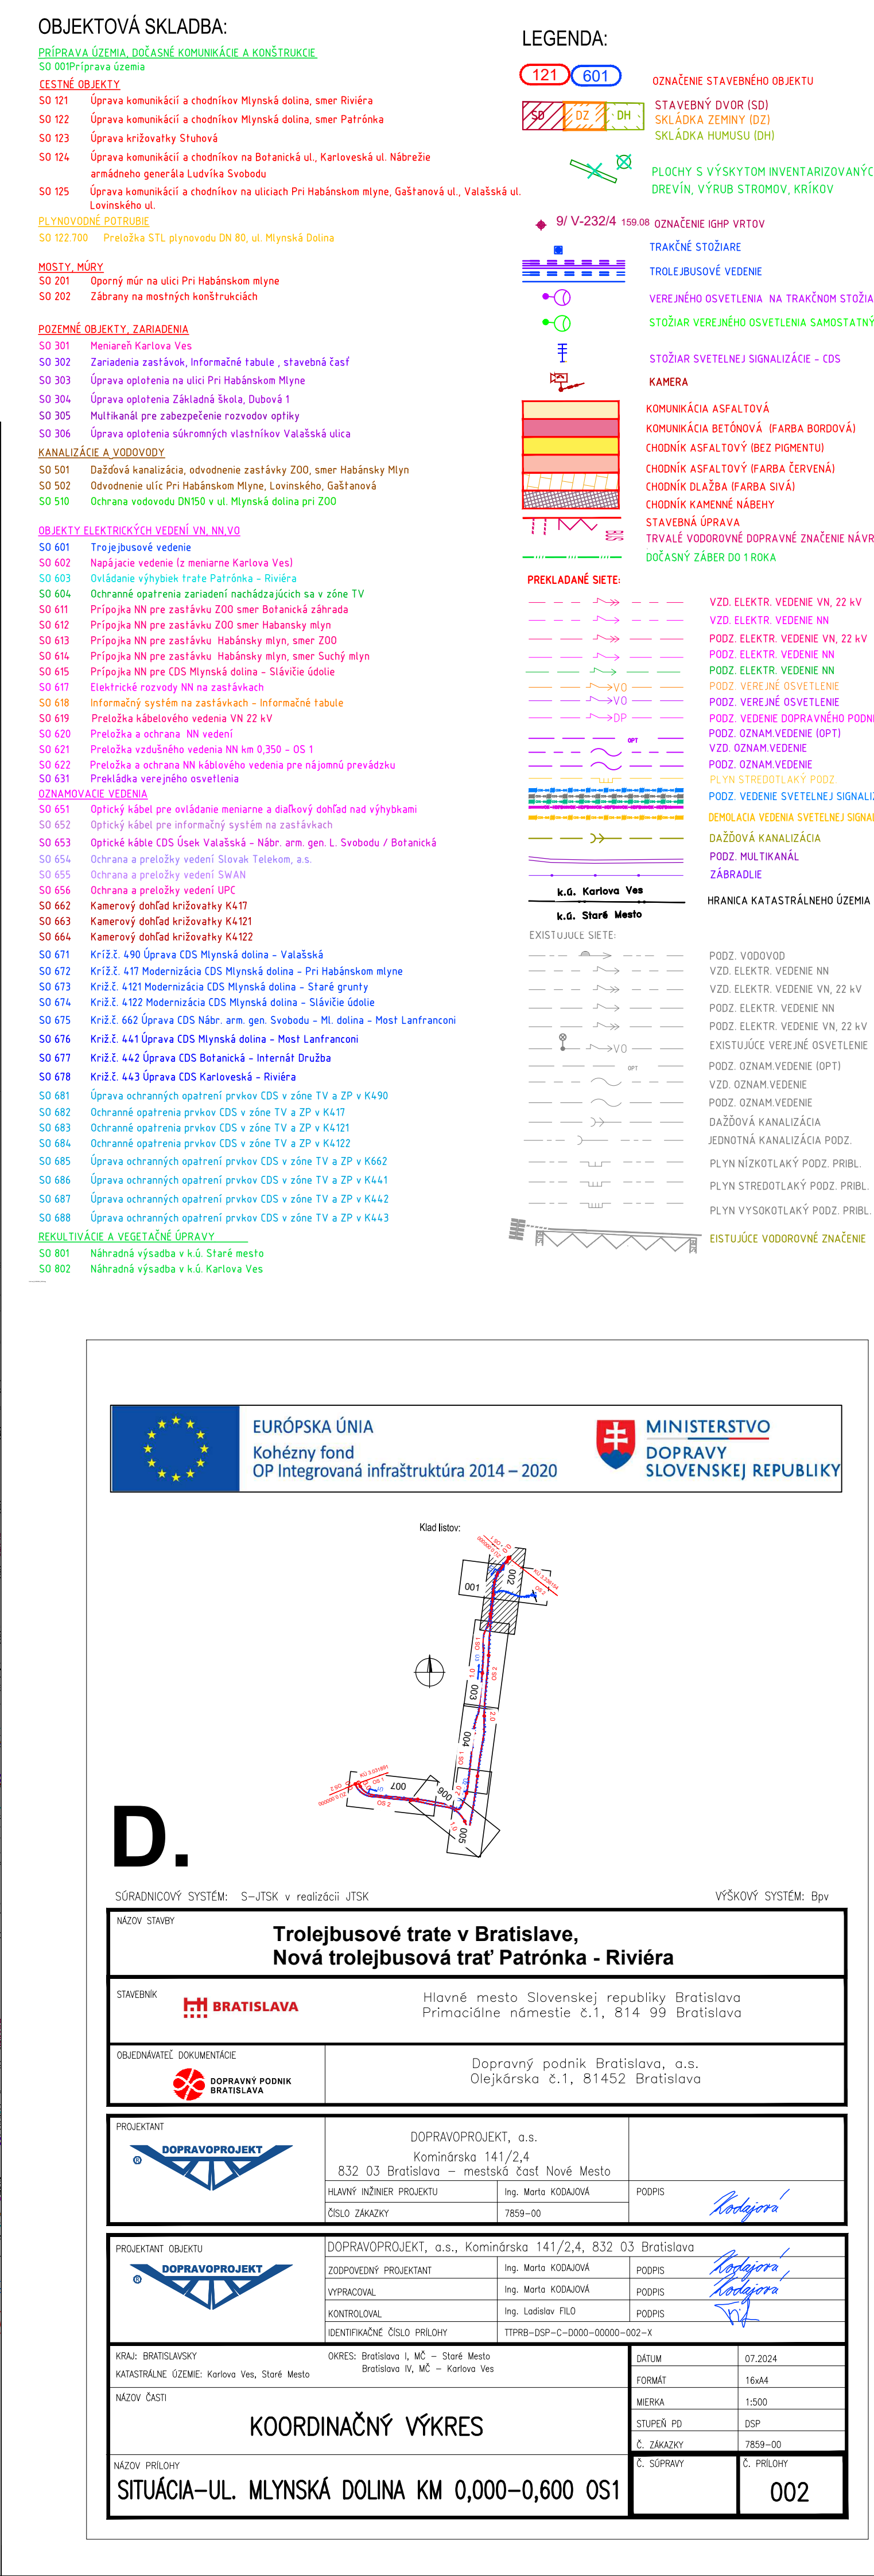


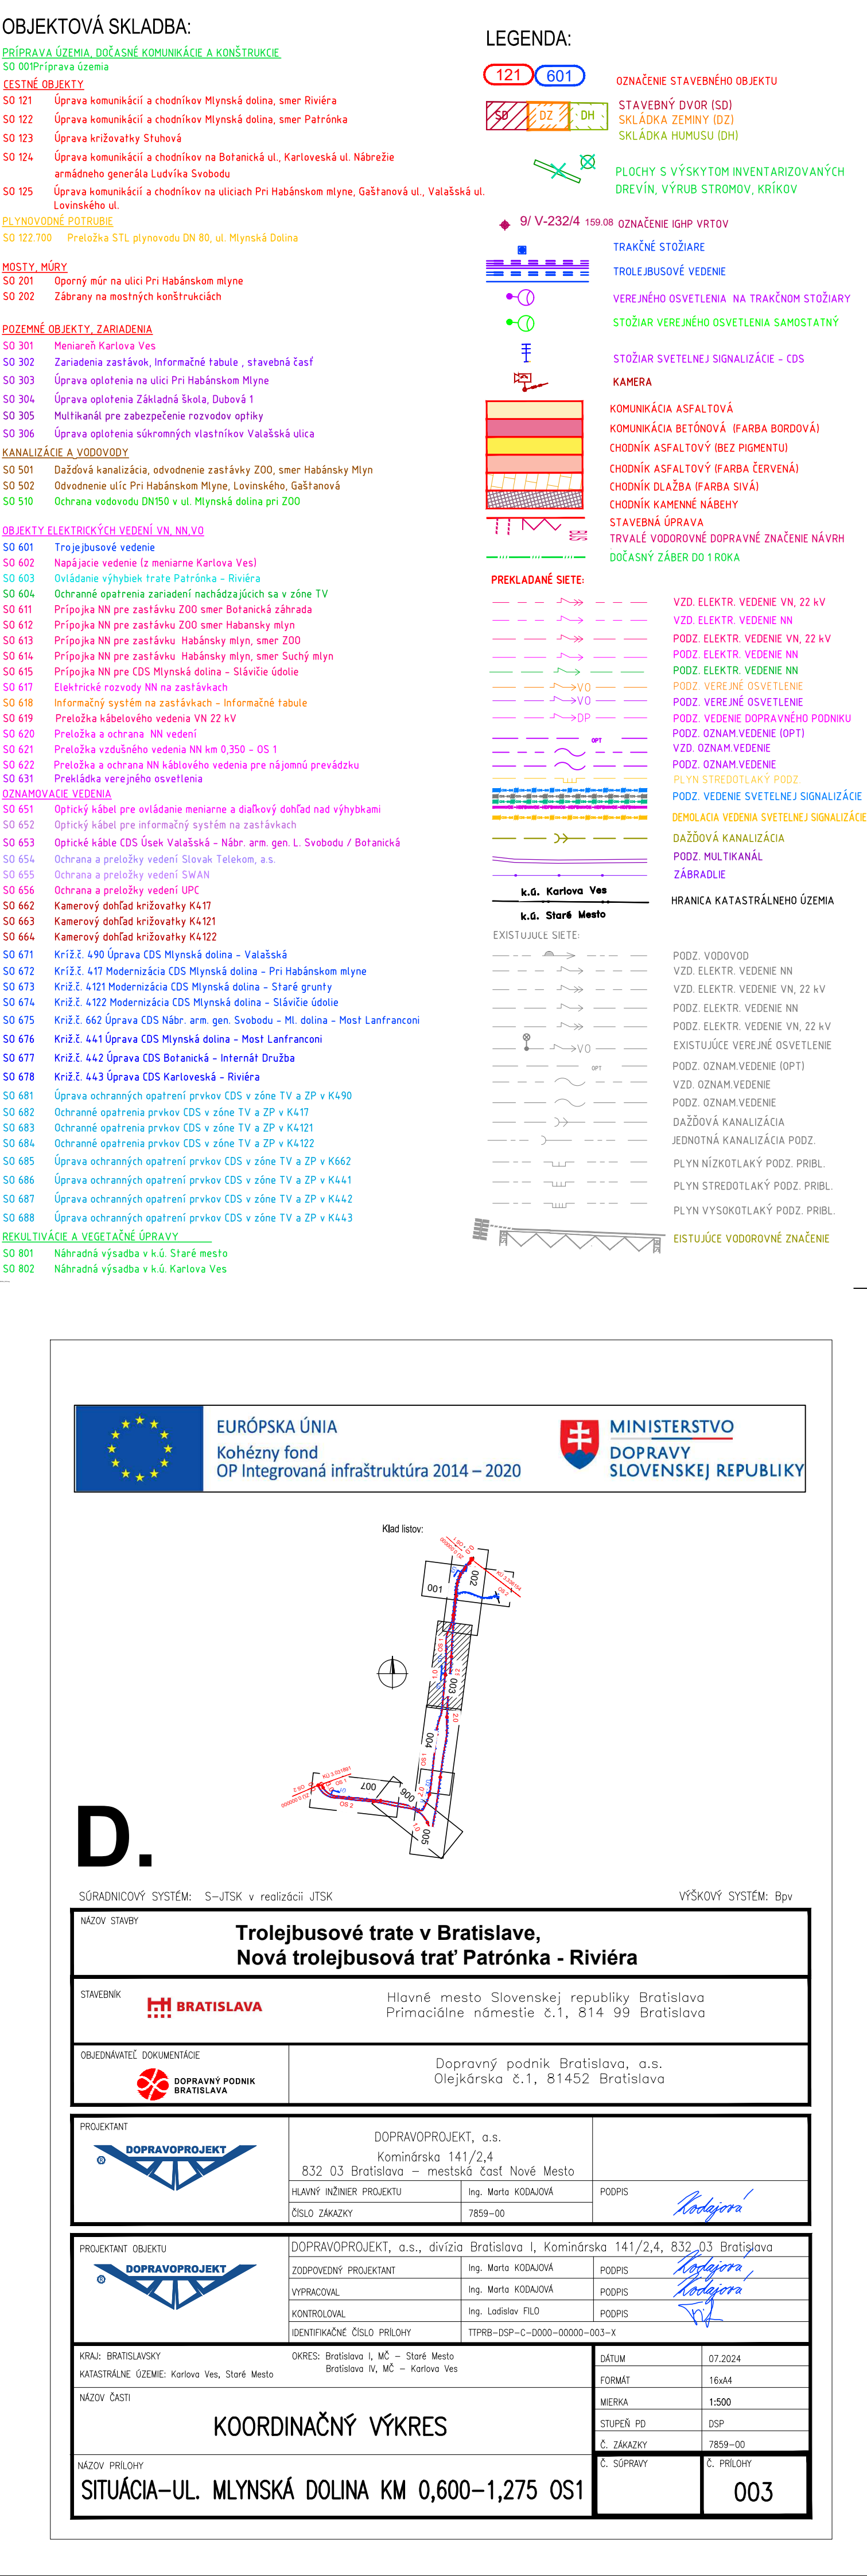

 [illegible]

 [illegible]

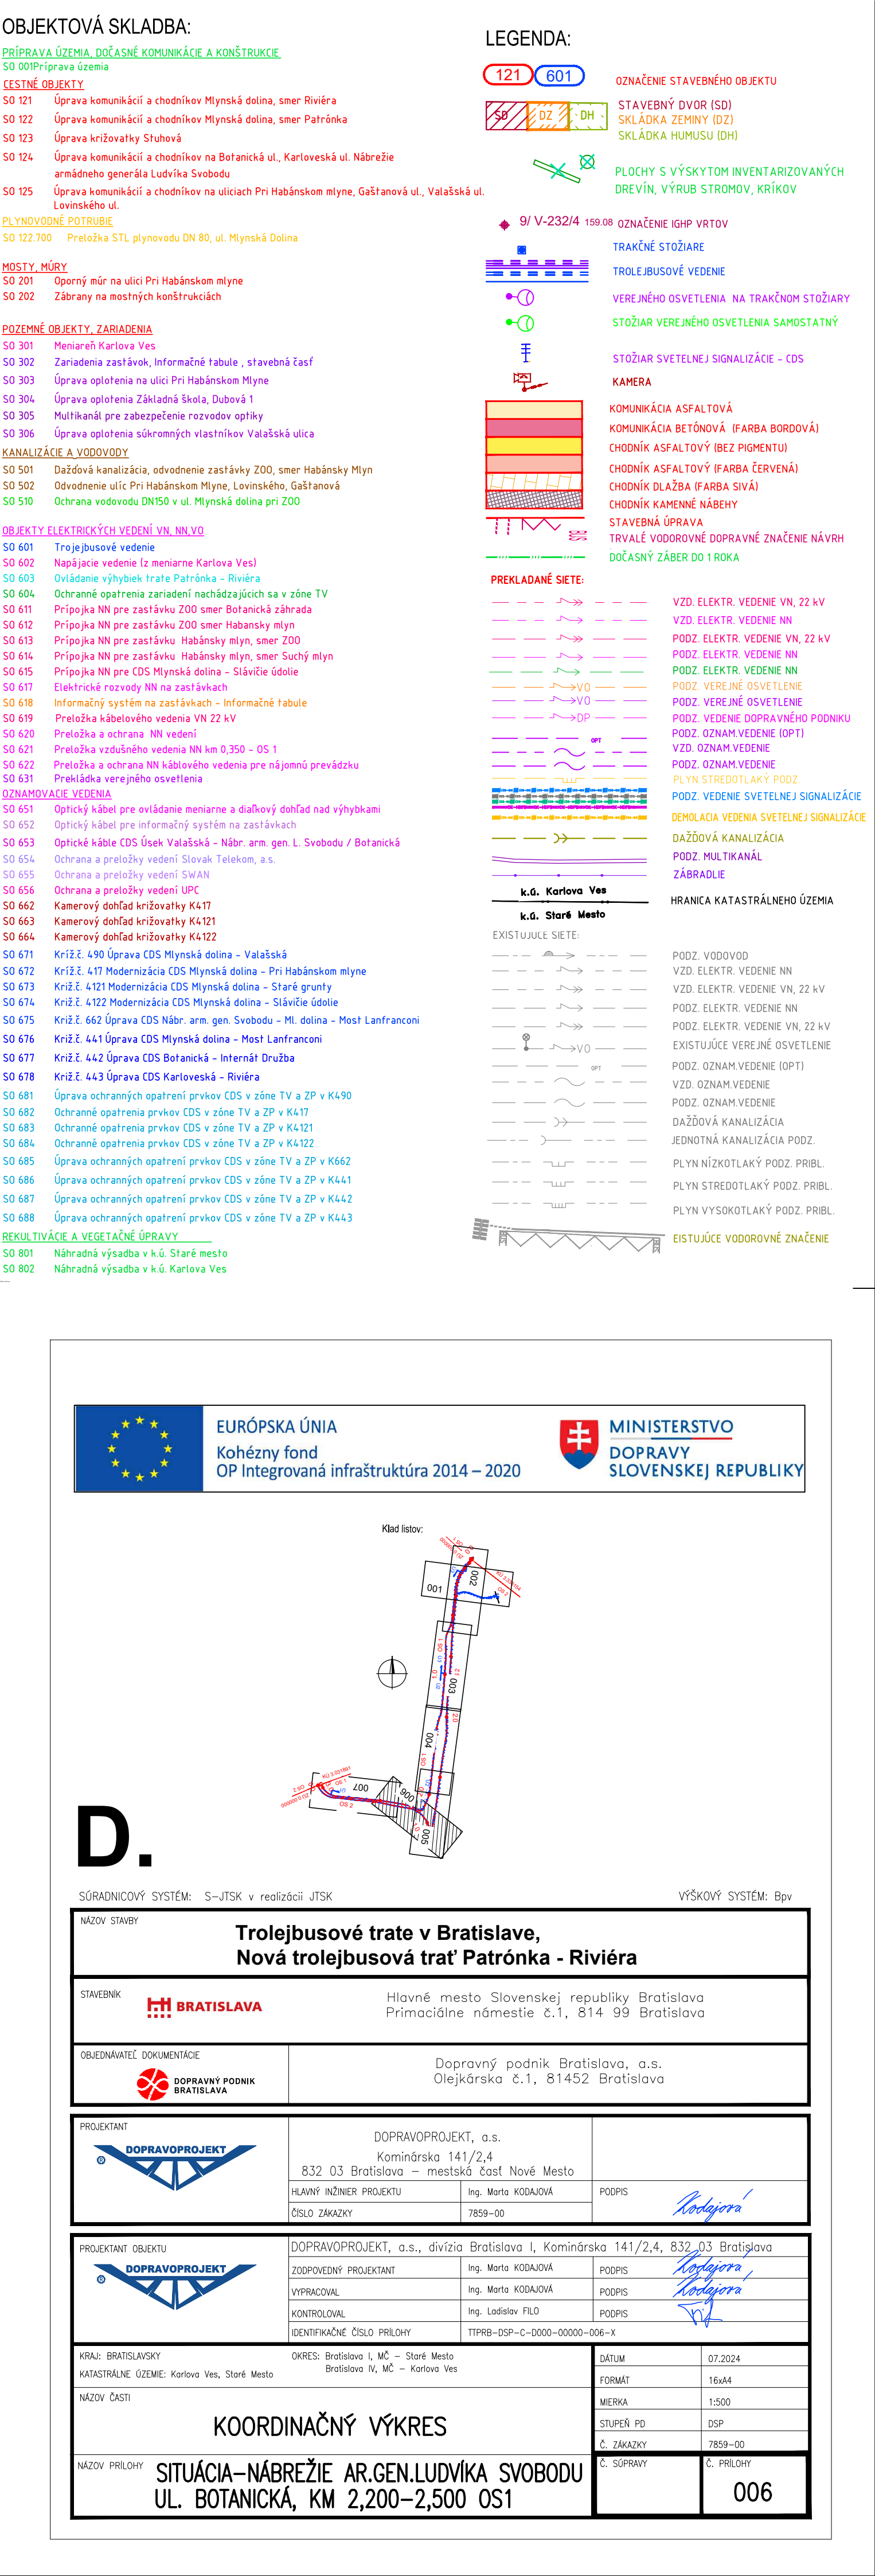

 [illegible]