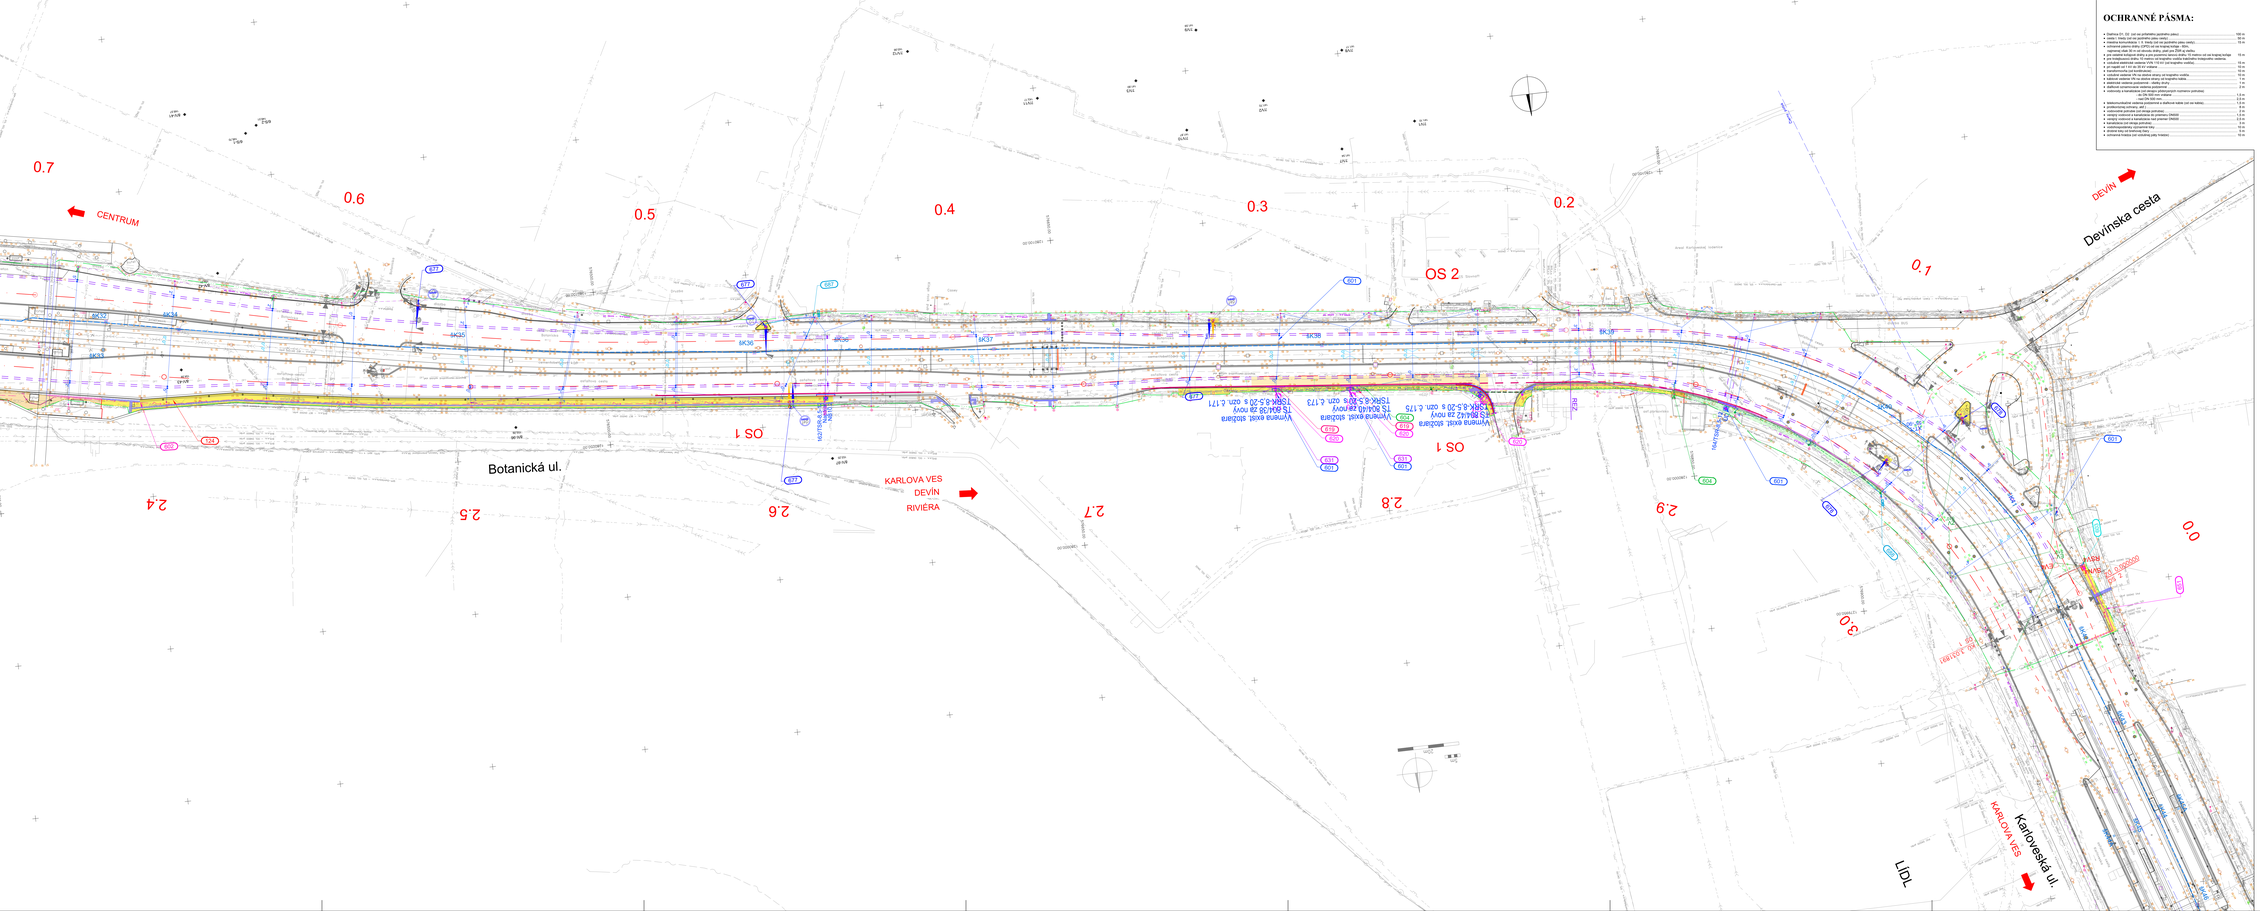
0.7
0.6
0.5
0.4
0.3
0.2
0.1
0.0
2.4
2.5
2.6
2.7
2.8
2.9
3.0
CENTRUM
DEVÍN
Devínska cesta
Botanická ul.
KARLOVA VES
DEVÍN
RIVIÉRA
OS 1
OS 2
Karloveská ul.
LIDL
6K34
6K35
6K36
6K37
6K38
6K39
6K40
