







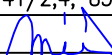
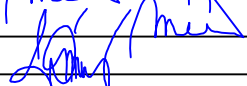
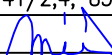
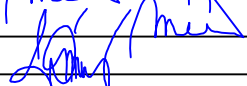
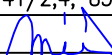
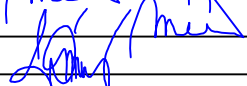


Situácia
M 1 : 250

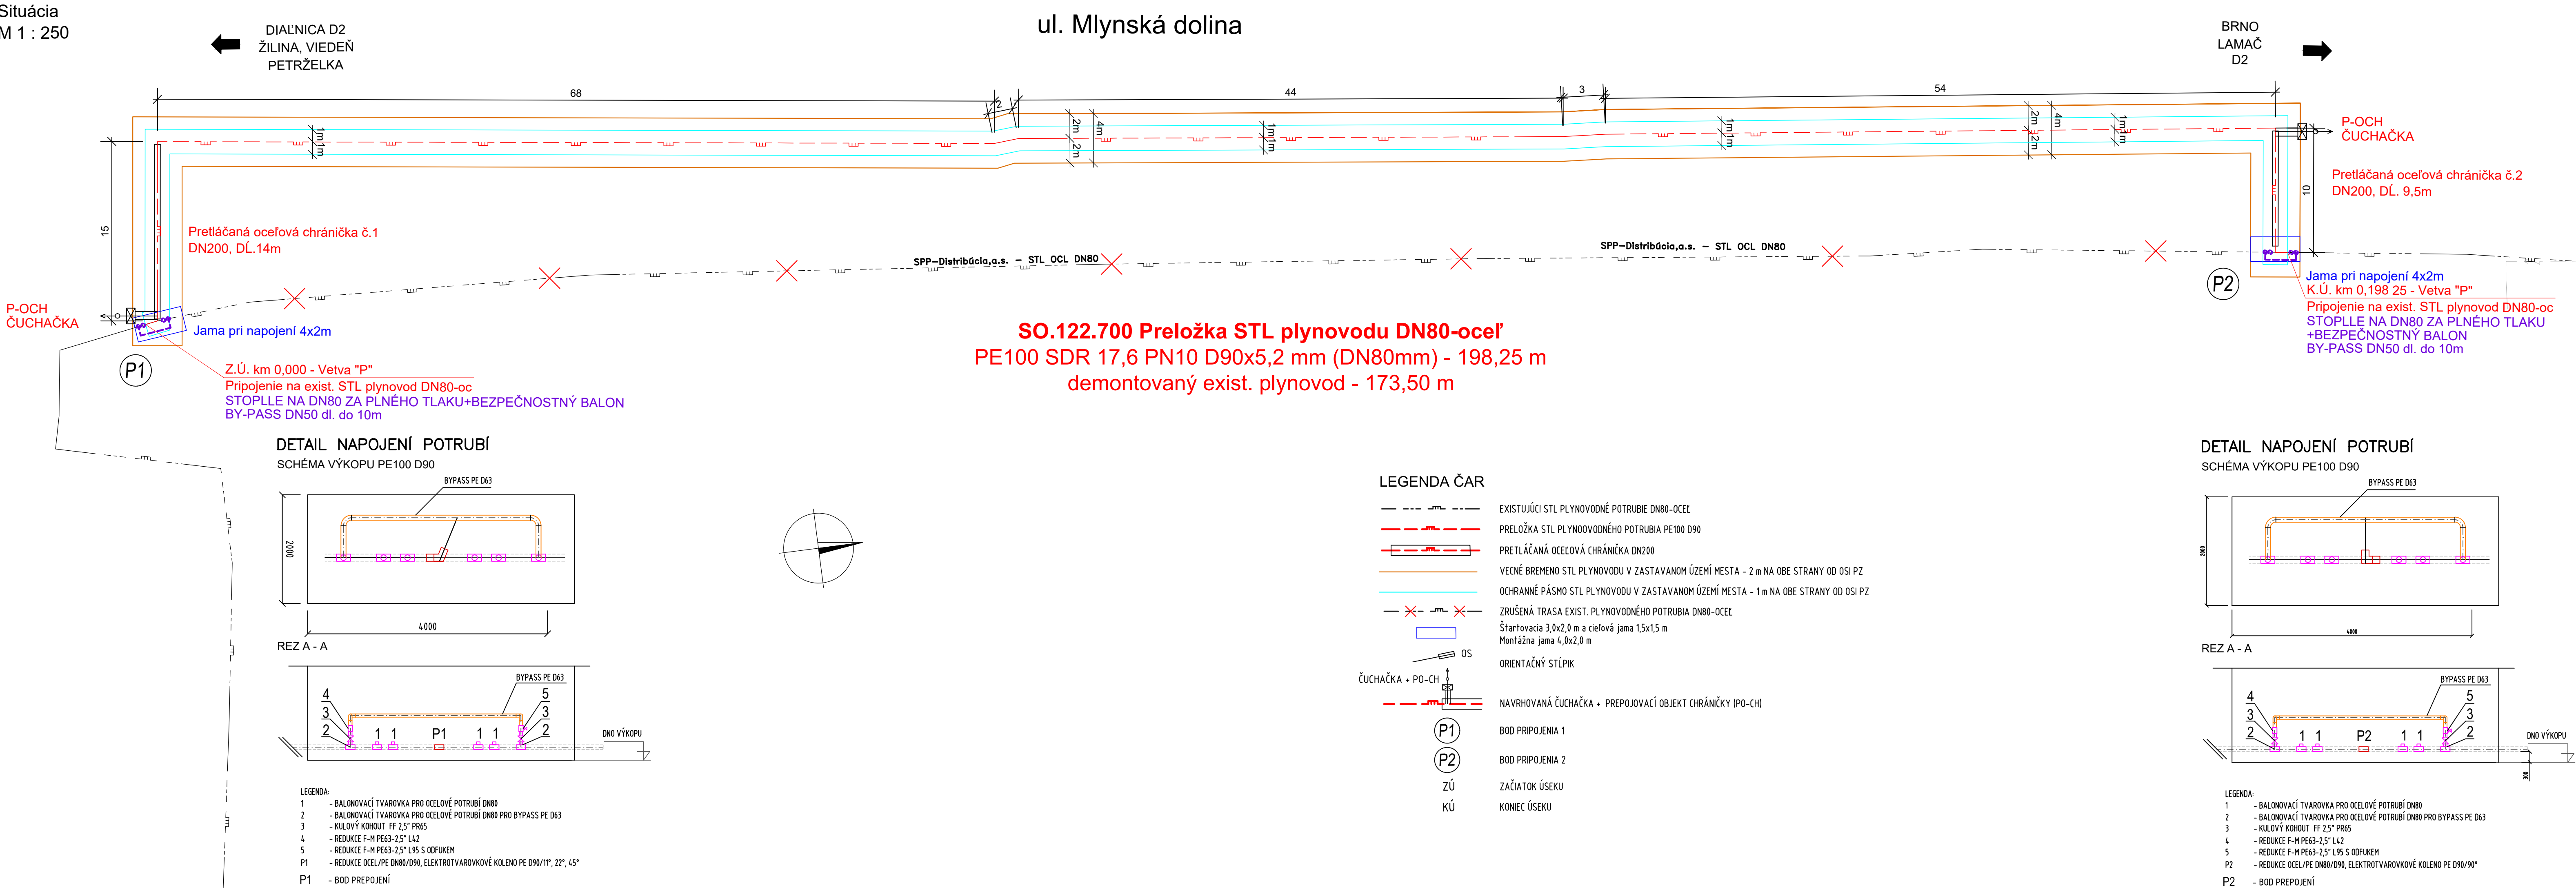

E SO 122.700

SÚRADNICOVÝ SYSTÉM: S-JTSK v realizácii JTSK VÝŠKOVÝ SYSTÉM: BpV

NÁZOV STAVBY		Trolejbusové trate v Bratislave, Nová trolejbusová trať Patrónka - Riviéra													
STAVEBNÍK  BRATISLAVA		Hlavné mesto Slovenskej republiky Bratislava Primaciálne námestie č.1, 814 99 Bratislava													
OBJEDNÁVATEĽ DOKUMENTÁCIE  DOPRAVNÝ PODNIK BRATISLAVA		Dopravný podnik Bratislava, a.s. Olejkárska č.1, 814 52 Bratislava													
PROJEKTANT 		<div>DOPRAVOPROJEKT, a.s. Kominárska 141/2,4 832 03 Bratislava – mestská časť Nové Mesto</div> <table><tr><td>HLAVNÝ INŽINIER PROJEKTU</td><td>Ing. Marta KODAJOVÁ</td><td rowspan="2">PODPIS </td></tr><tr><td>ČÍSLO ZAKAZKY</td><td>7859-00</td></tr></table>		HLAVNÝ INŽINIER PROJEKTU	Ing. Marta KODAJOVÁ	PODPIS 	ČÍSLO ZAKAZKY	7859-00							
HLAVNÝ INŽINIER PROJEKTU	Ing. Marta KODAJOVÁ	PODPIS 													
ČÍSLO ZAKAZKY	7859-00														
PROJEKTANT OBJEKTU 		<div>DOPRAVOPROJEKT, a.s., divízia Bratislava I, Kominárska 141/2,4, 832 03 Bratislava</div> <table><tr><td>ZODPOVEDNÝ PROJEKTANT</td><td>Ing. Peter MEŠZAROS</td><td rowspan="3"> </td></tr><tr><td>VYPRACOVANÝ</td><td>Ing. Peter MEŠZAROS</td></tr><tr><td>KONTROLOVANÝ</td><td>Roman ZÁLEŠÁK</td></tr><tr><td colspan="2">IDENTIFIKAČNÉ ČÍSLO PRÍLOHY</td><td colspan="2">TTPRB-DRS-C-E000-12270-011-X</td></tr></table>		ZODPOVEDNÝ PROJEKTANT	Ing. Peter MEŠZAROS	 	VYPRACOVANÝ	Ing. Peter MEŠZAROS	KONTROLOVANÝ	Roman ZÁLEŠÁK	IDENTIFIKAČNÉ ČÍSLO PRÍLOHY		TTPRB-DRS-C-E000-12270-011-X		
ZODPOVEDNÝ PROJEKTANT	Ing. Peter MEŠZAROS	 													
VYPRACOVANÝ	Ing. Peter MEŠZAROS														
KONTROLOVANÝ	Roman ZÁLEŠÁK														
IDENTIFIKAČNÉ ČÍSLO PRÍLOHY		TTPRB-DRS-C-E000-12270-011-X													
KRAJ: BRATISLAVSKÝ KATASTRÁLNE OZEMIE: Karlova Ves, Staré Mesto		OKRES: Bratislava I, MČ – Staré Mesto Bratislava IV, MČ – Karlova Ves													
NÁZOV ČÁSTI		Preložka STL plynovodu DN 80, ul. Mlynská Dolina													
		<table><tr><td>DATUM</td><td>12.2024</td></tr><tr><td>FORMÁT</td><td>5A4</td></tr><tr><td>MIERKA</td><td>1:250</td></tr><tr><td>STUPEŇ PD</td><td>DRS</td></tr><tr><td>Č. ZAKAZKY</td><td>7859-00</td></tr><tr><td>Č. SPRÁVY</td><td>Č. PRÍLOHY</td></tr></table>		DATUM	12.2024	FORMÁT	5A4	MIERKA	1:250	STUPEŇ PD	DRS	Č. ZAKAZKY	7859-00	Č. SPRÁVY	Č. PRÍLOHY
DATUM	12.2024														
FORMÁT	5A4														
MIERKA	1:250														
STUPEŇ PD	DRS														
Č. ZAKAZKY	7859-00														
Č. SPRÁVY	Č. PRÍLOHY														
		SITUÁCIA PREPOJOV													
		011													