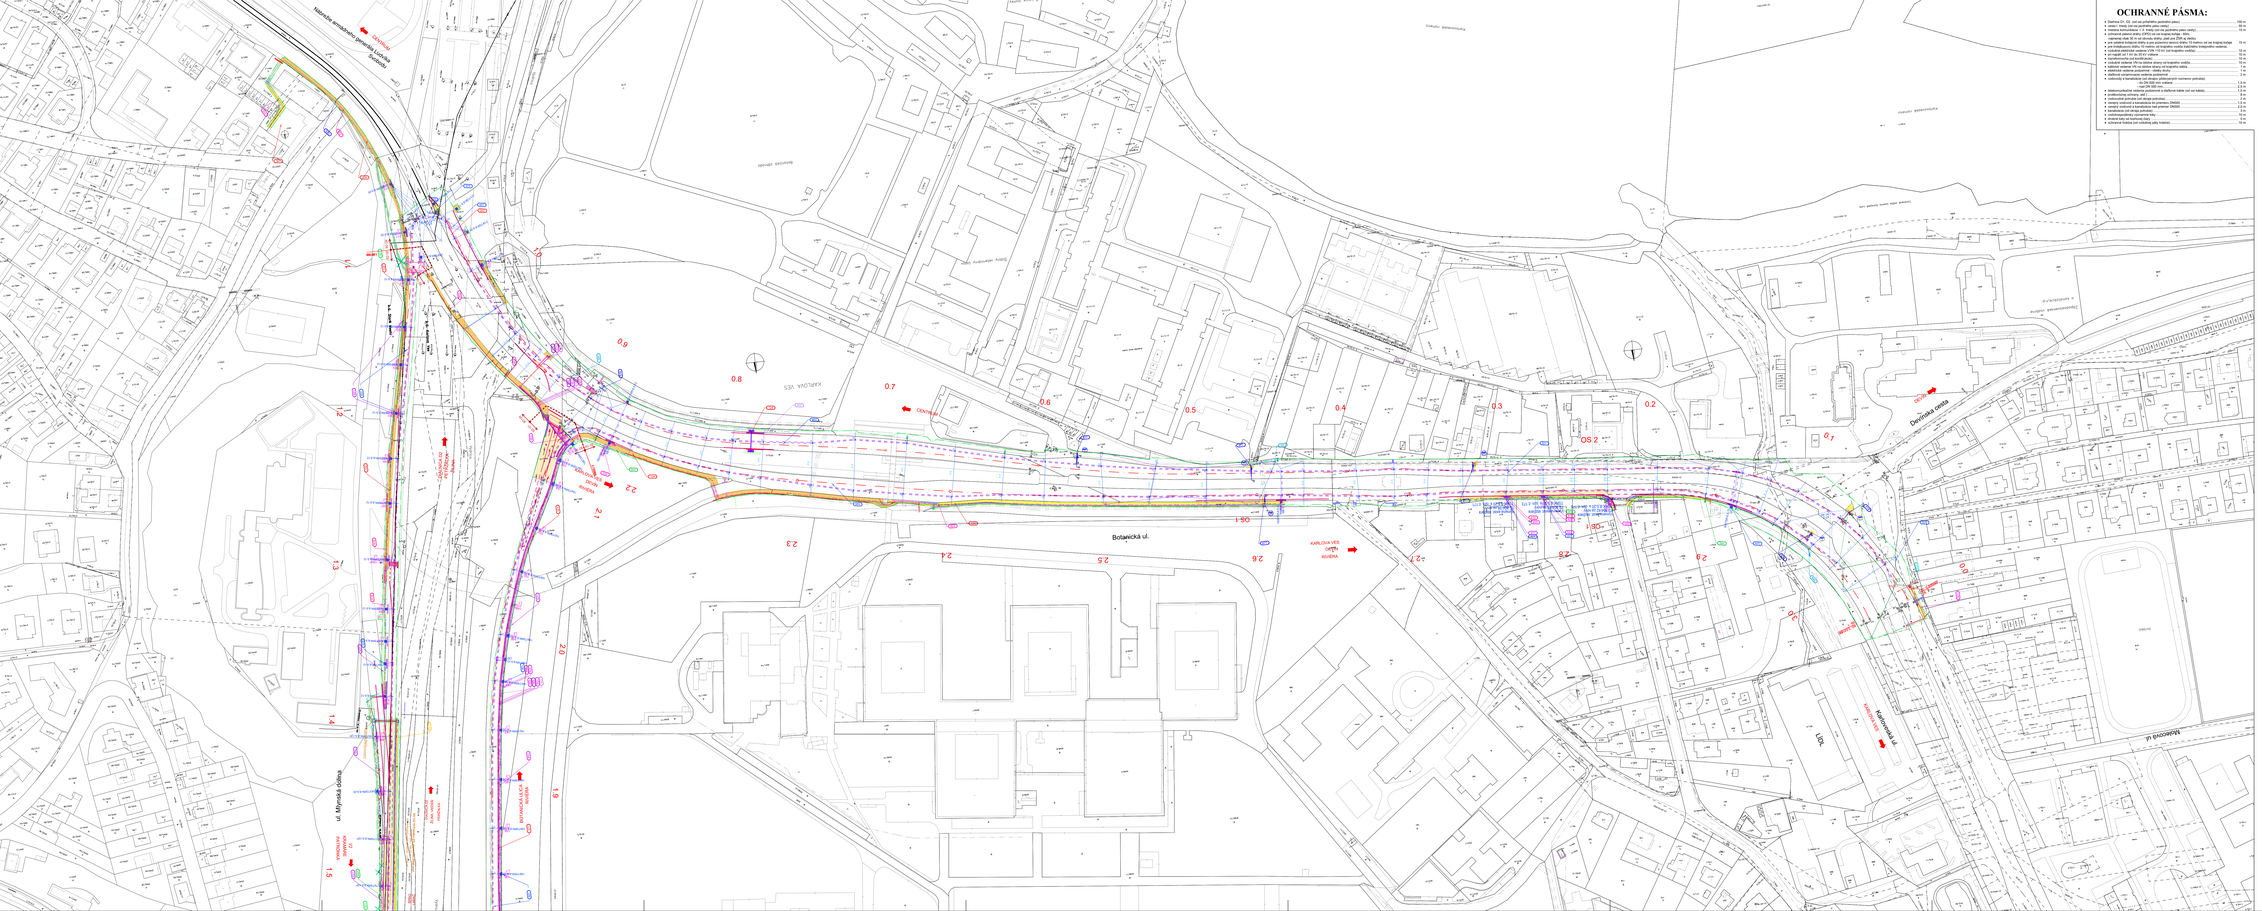
Vlárska
Botanická ul.
Botanická ul.
Karloveská
Karloveská ul.
Dúbravská cesta
Dúbravská cesta
Mlynská dolina
ul. Mlynská dolina
Kamenné námestie
Kamenné námestie
Kamenné námestie