MAPA DO CELÓW PROJEKTOWYCH

SKALA 1:500

ukł. 2000/18 odn. Amsterdam

SG.6642.2.1514.2021

Zakres opracowania

ARKUSZ: 6.128.23.08.4.3 6.128.23.08.4.4 6.128.23.09.3.1
6.128.23.13.2.1 6.128.23.13.2.2 6.128.23.09.3.3
6.128.23.09.1.3 6.128.23.09.1.4
6.128.23.09.3.1 6.128.23.09.3.2

ARKUSZ 2

Mapa została opracowana na podstawie materiałów otrzymanych z PZGiK, uzupełniona pomiarem GPS
Granice działek ewidencyjnych zostały wniesione z materiałów w postaci elektronicznej otrzymanej z PZGiK
Mapa do celów projektowych została wykonana bez ustalenia obciążeń dotyczących służebności gruntowych.
Wykazane na mapie granice nieruchomości nie zostały wyznaczone w terenie i nie zostały określone z wymaganą dokładnością pomiaru.
Projektowane obiekty nie wpływają na zmianę stosunków własnościowych przedmiotowych działek
Nie wyklucza się istnienia sieci uzbrojenia terenu na wykazanej mapie, które nie były zgłoszone wcześniej do inwentaryzacji drogą geodezyjną oraz brak informacji o nich w dokumentach branżowych

Linie rozgraniczające MPZP
Oznaczenia MPZP 11ITC
nieprzekraczalne linie zabudowy

Projekt z narady koordynacyjnej:
SG.6630.120.2017- Budowa Kanalizacji sanitarnej ul. Staszica i Nowy Świat Kuźnia Raciborska
SG.6630.150.2020- Uzgodnienie przebiegu projektowanych sieci światłowodowych wraz z przyłączami oraz wewnętrznej linii zasilającej WLZ w powiecie raciborskim.
SG.6630.4.2019- Usytuowanie projektowanej sieci gazowej średniego ciśnienia dla inwestycji pod nazwą "Gazyfikacja Gminy Kuźnia Raciborska"

Województwo: śląskie
pow. raciborski
gm. 241105_4 KUŹNIA RACIBORSKA
jedn.ew.:0003 KUŹNIA RACIBORSKA
ul. Staszica, Główna, Myśliwca , Nowy Świat

GEODETA
mgr inż. Marcin Paskuda
GEODETA UPRAWNIONY
Świadectwo 17558
Piotr Paskuda

Wykonawca:
Geodezja Paskuda Spółka Jawna
Geodeta Uprawniony:
Piotr Paskuda nr upr.: 17558 zakres 1 i 2
Data opracowania:24.09.2021

GEODEZJA PASKUDA
SPÓŁKA JAWNA
ul. Henryka Pobożnego 6
47-400 Racibórz
NIP: 639-201-52-63
www.geodezja-paskuda.pl

Których rezultaty zawiera operat techniczny pozytywnie zweryfikowany. Jednocześnie informuję, że jestem świadomy odpowiedzialności karnej za złożenie fałszywego oświadczenia.

Identyfikator zgłoszenia prac geodezyjnych	*SG.6642.2.1514.2021*
Organ służby geodezyjnej, który otrzymał zgłoszenie	*Ośrodek Dokumentacji Geodezyjnej i Kartograficznej w Raciborzu pl. Okrzei 4 47-400 Racibórz*
Wykonawca prac geodezyjnych	*GEODEZJA PASKUDA SPÓŁKA JAWNA*
Nr oraz data sporządzenia dokumentu zawierającego wynik pozytywnej weryfikacji	*Protokół weryfikacji nr: SG.6642.2.1514.2021_1 dnia 25.10.2021*
Imię i nazwisko oraz nr uprawnień zawodowych kierownika prac	*Piotr Paskuda nr upr. 17558 zakres 1 i 2*

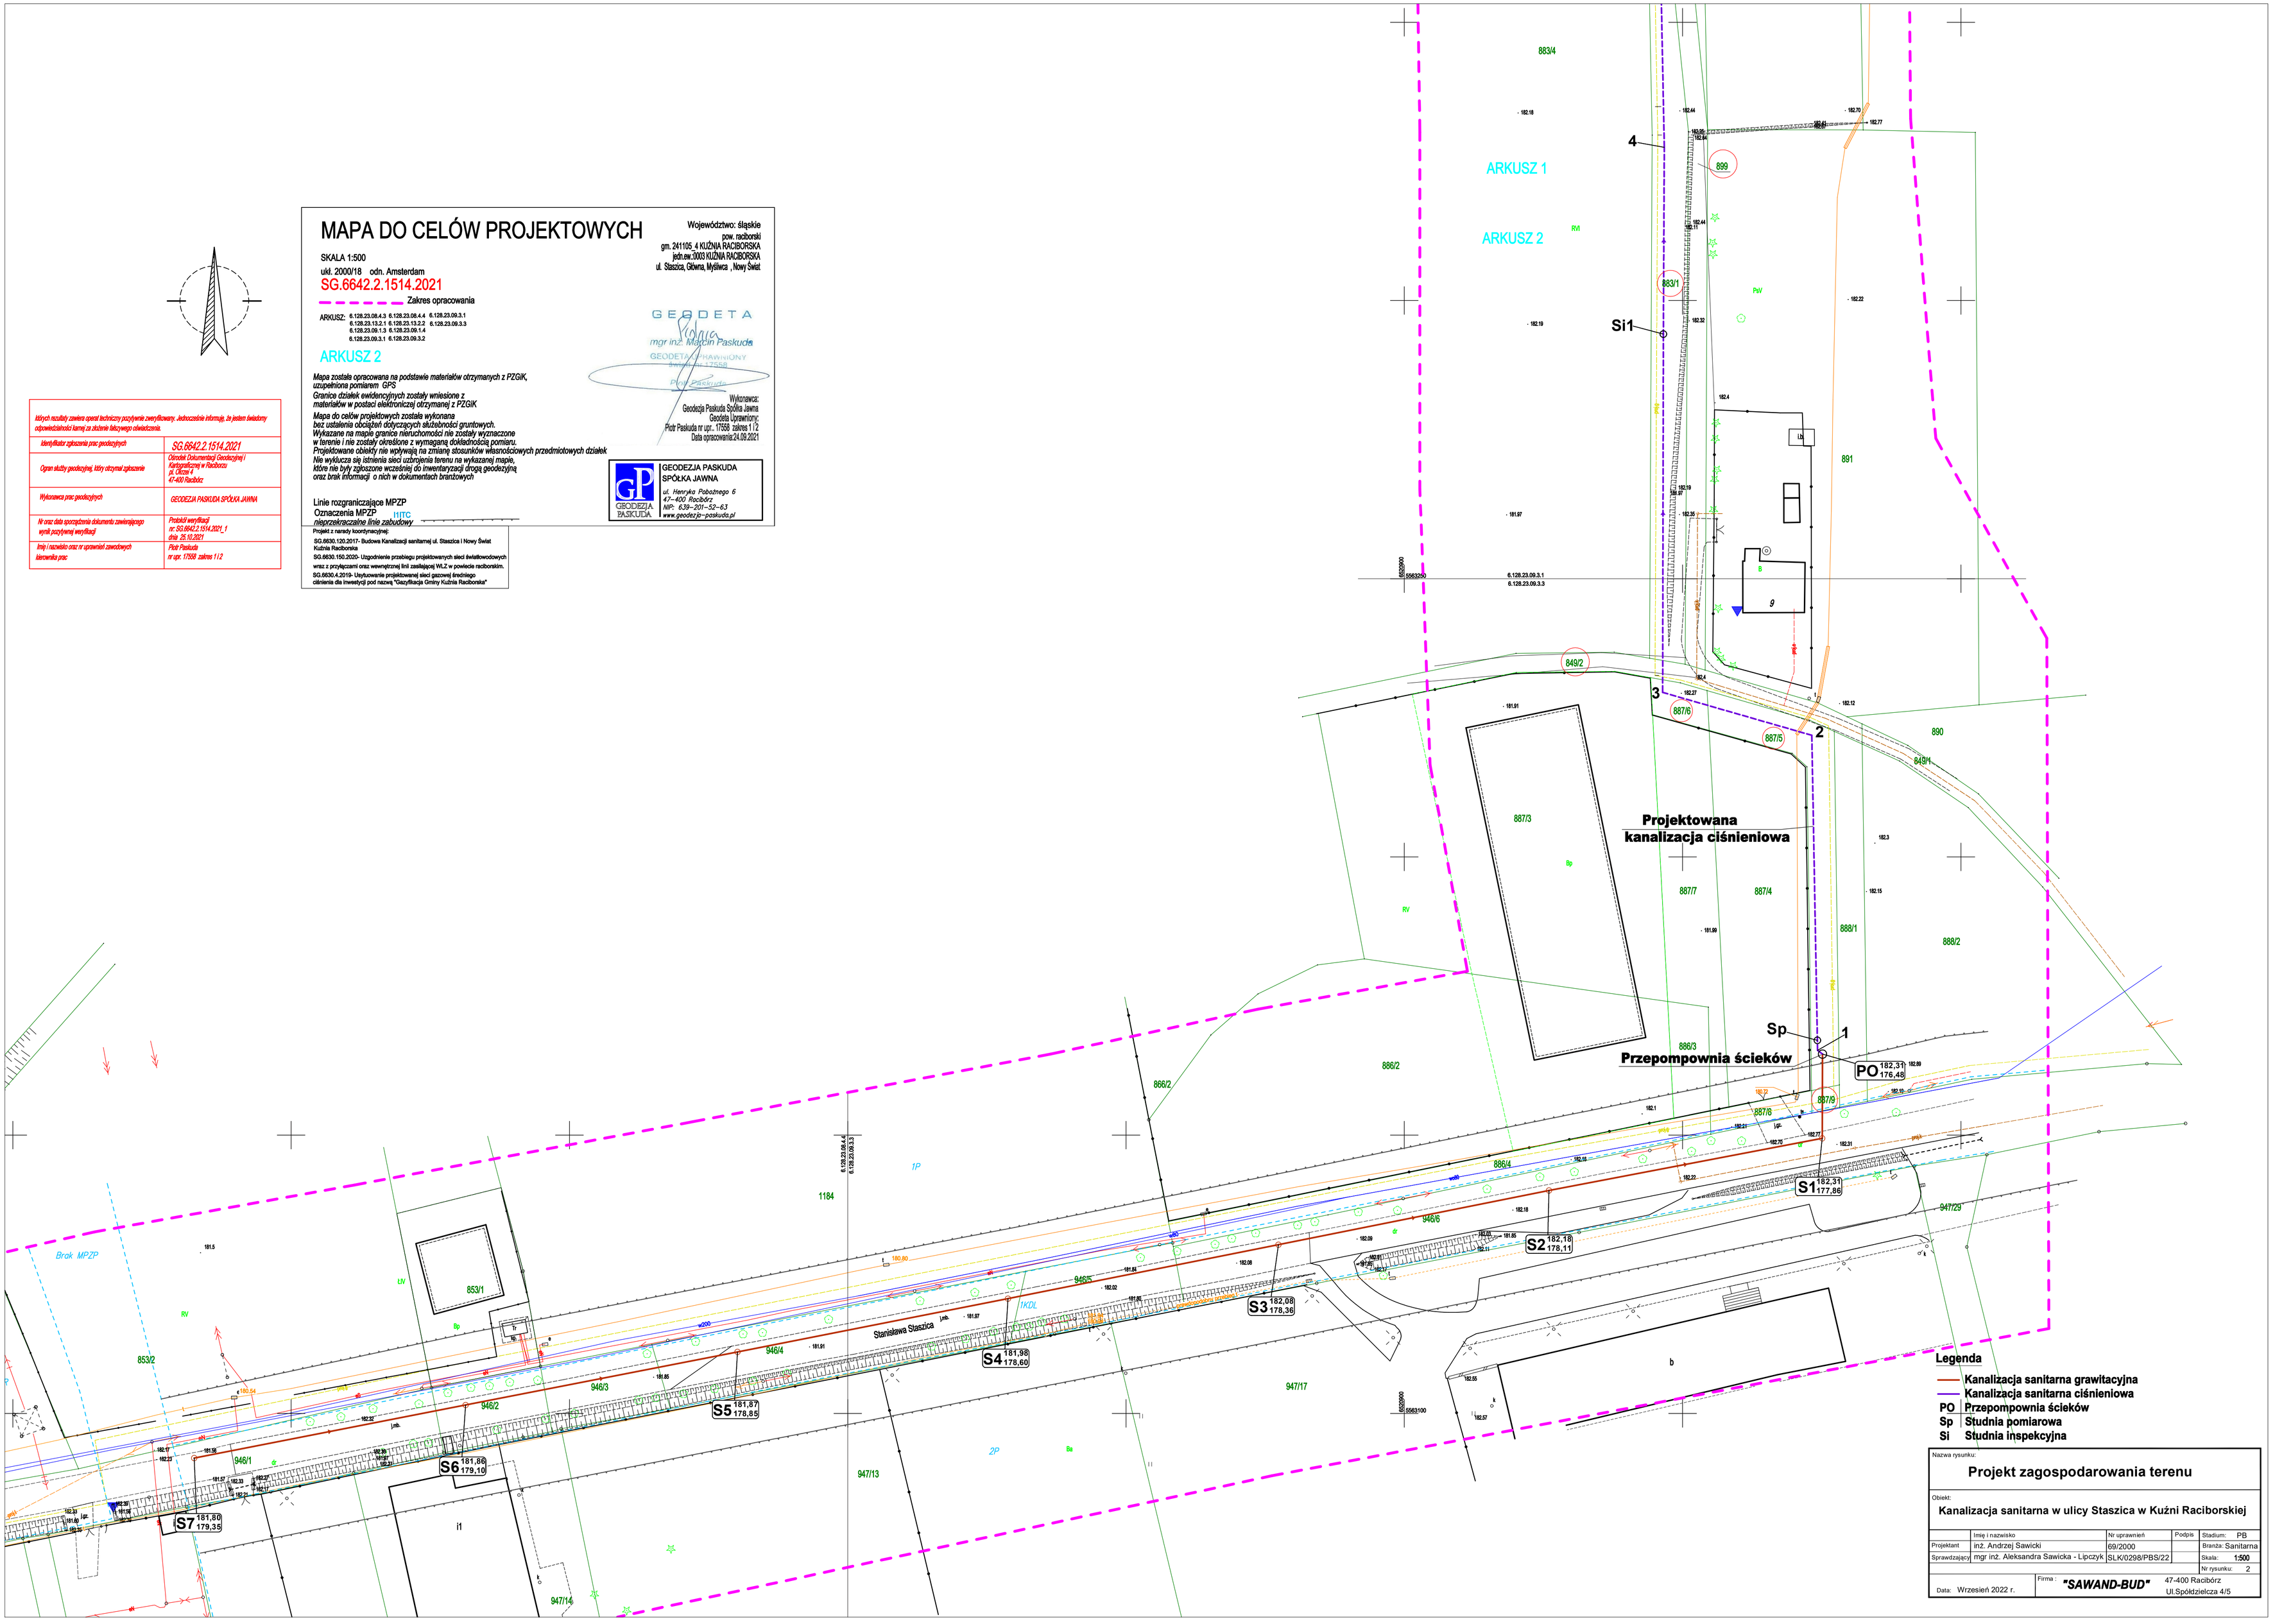

Legenda

- Kanalizacja sanitarna grawitacyjna
- Kanalizacja sanitarna ciśnieniowa
- PO Przepompownia ścieków
- Sp Studnia pomiarowa
- Si Studnia inspekcyjna

Nazwa rysunku:

Projekt zagospodarowania terenu

Obiekt:

Kanalizacja sanitarna w ulicy Staszica w Kuźni Raciborskiej

	Imię i nazwisko	Nr uprawnień	Podpis	Stadium: PB
Projektant	inż. Andrzej Sawicki	69/2000		Branża: Sanitarna
Sprawdzający	mgr inż. Aleksandra Sawicka - Lipczyk	SLK/0298/PBS/22		Skala: 1:500
				Nr rysunku: 2

Data: Wrzesień 2022 r.

Firma : **"SAWAND-BUD"** 47-400 Racibórz Ul.Spółdzielcza 4/5