



VÝKRES VÝSTUŽE STIEN

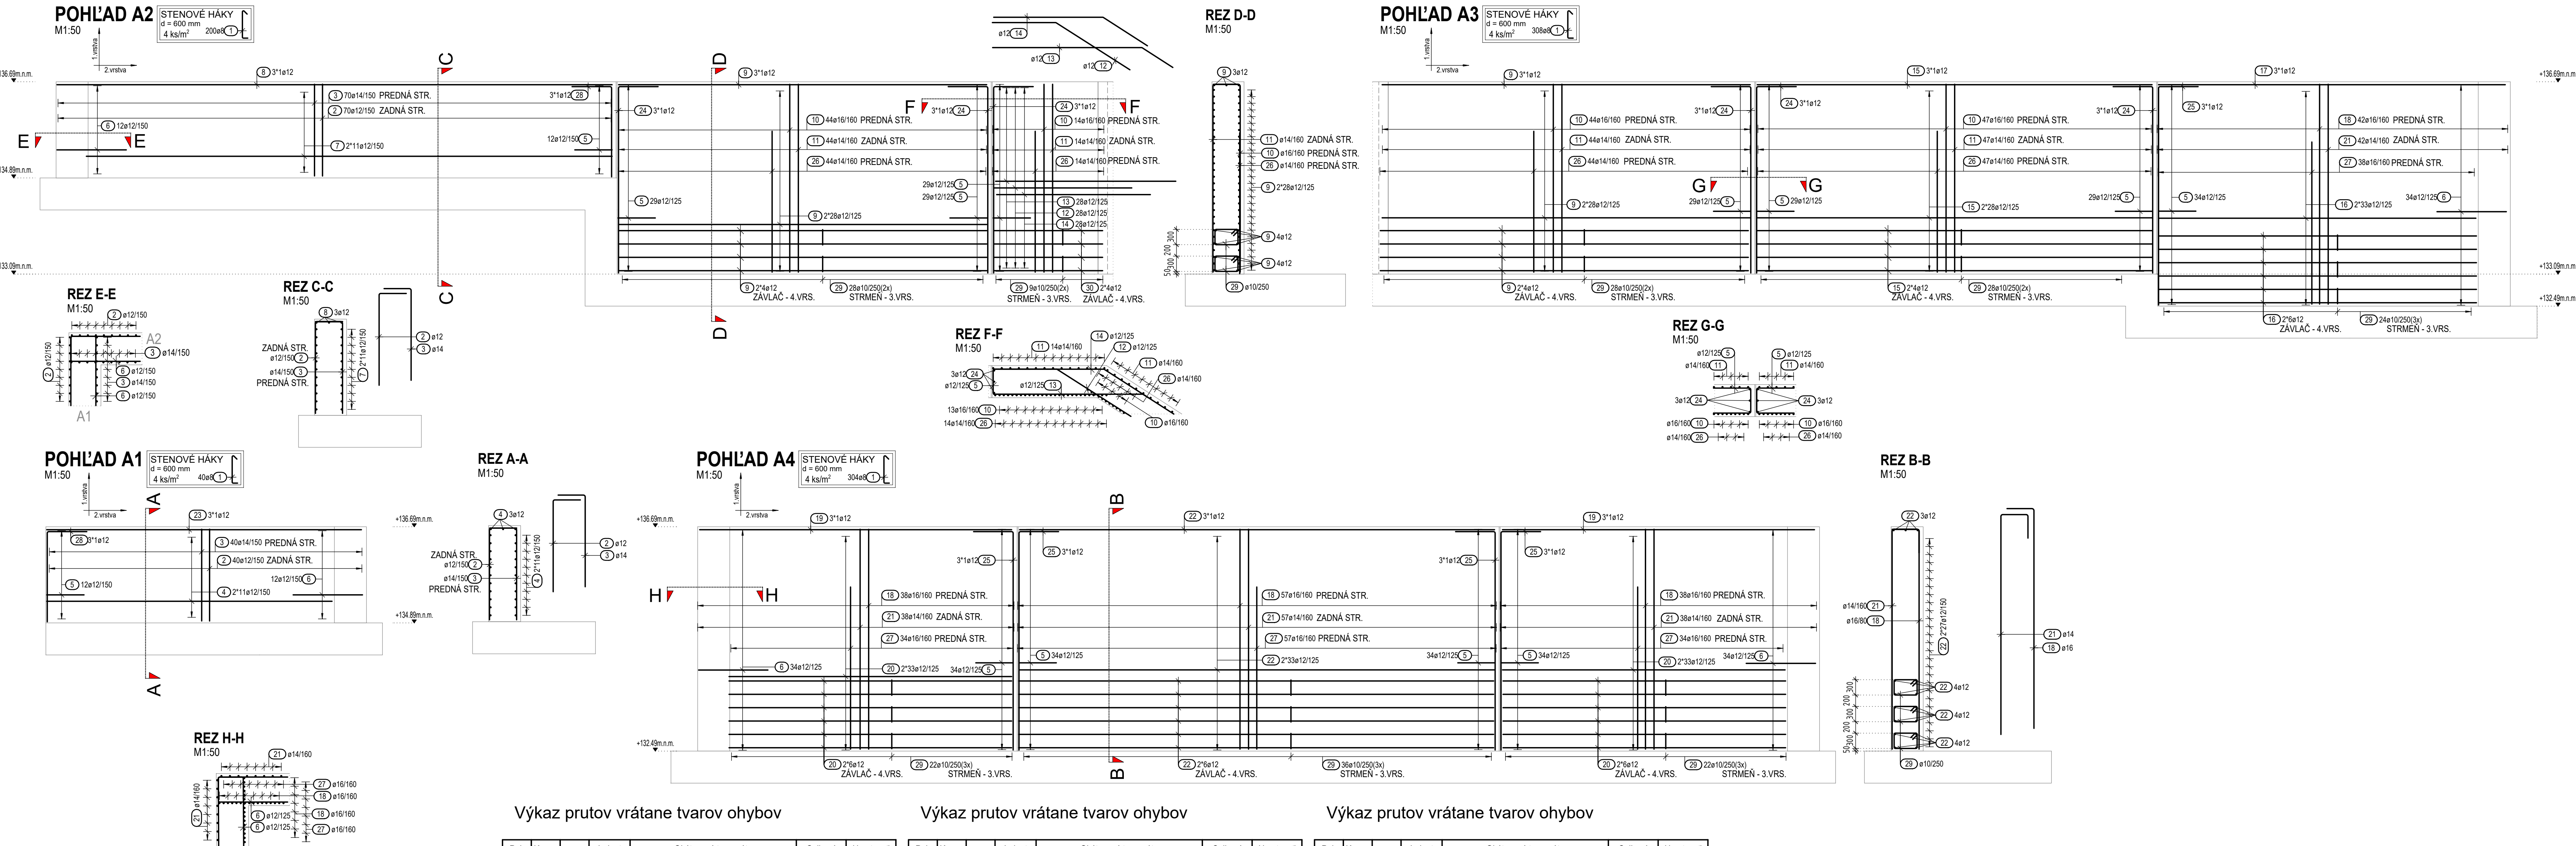

Výkaz prutov vrátane tvarov ohybov

Výkaz prutov vrátane tvarov ohybov

Výkaz prutov vrátane tvarov ohybov

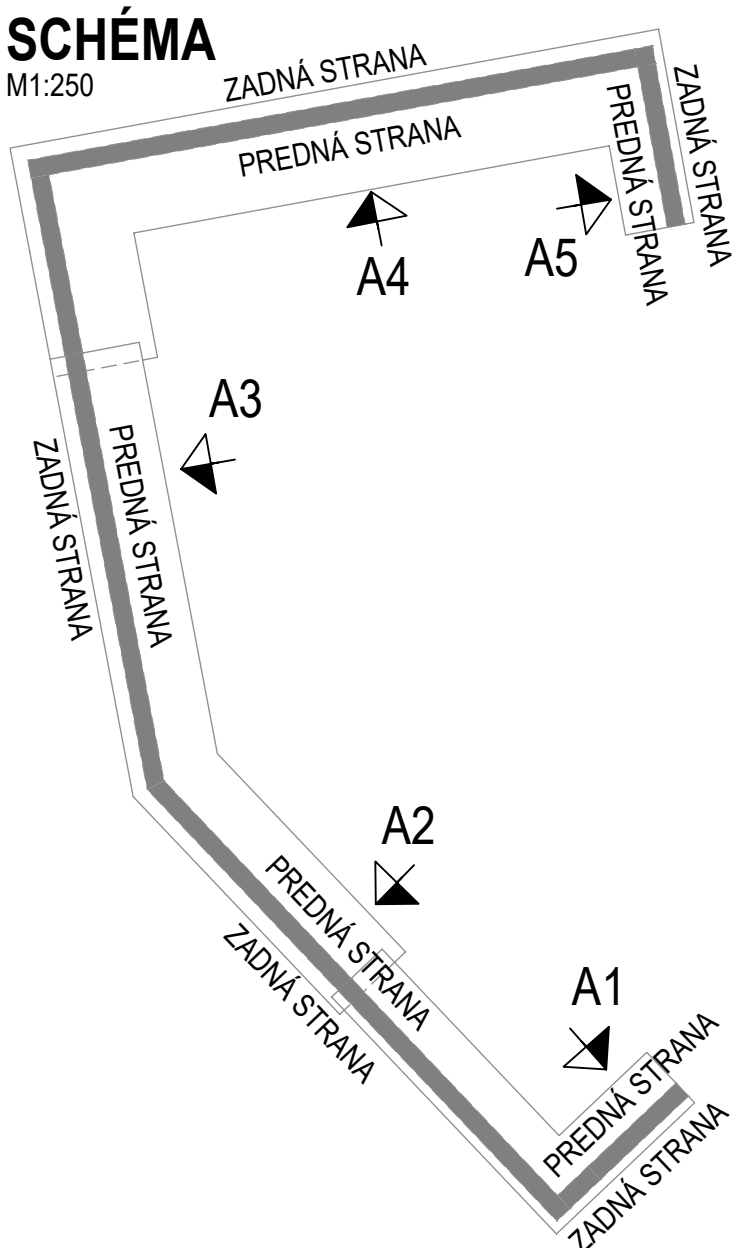

**Požiadavky na min. hodnoty priemerov ohnutia výstuže**

**A) Vyhnuté prúty a prúty v rámových rohoch**

**B) Háky, slučky a stlmenie**

**LEGENDA:** Kótovanie vyhnutých prútov

**ZOHLADNIŤ:** Výkresy tvaru: E.2.3. Výkres tvaru oporných múrov

**MATERIÁLY:**

ČASŤ	BETÓN	KRYTIE	VÝSTUŽ (EC3)
steny	C30/37-XC4, XF1-C10, 4-Dmax22-S3	40 mm	B 500 B

**Bezpečnosť pri práci**

Prúty, ktoré trčia nad pracovnú škáru (čakacia výstuž) musia byť opatrené ochrannou lištou alebo ukončené hákom bez skrátenia jej kotvejnej resp. stykovej dĺžky

Názov zákazky: Rozšírenie skladovacích priestorov o kóje na skladovanie plastového odpadu, skia a kovového šrotu				Vypracoval: BCKS INŽINIER Kisina 248852 594 01 Galanta otaf@bck-s-niet.sk		Stavebný objekt: SO 02 Rekonštrukcia skladovej kóje na skladovanie skia Názov výkresu: VÝKRES VÝSTUŽE STIEN	
Dátum: 09.04.2024	Kollárík	Subor: E.2.5.	Formát: 594/945	Zakaznícke číslo: 2024-011	Revízia: 00		
Kontroloval: Keresztiesi	Poznámky: -		Mierka: 1:50	Číslo výkresu: E.2.5.	Listov: 10x44		
Schválil: Keresztiesi	Poznámky: -						