


PŮDORYS STRECHY – NOVÝ STAV  
M 1:100


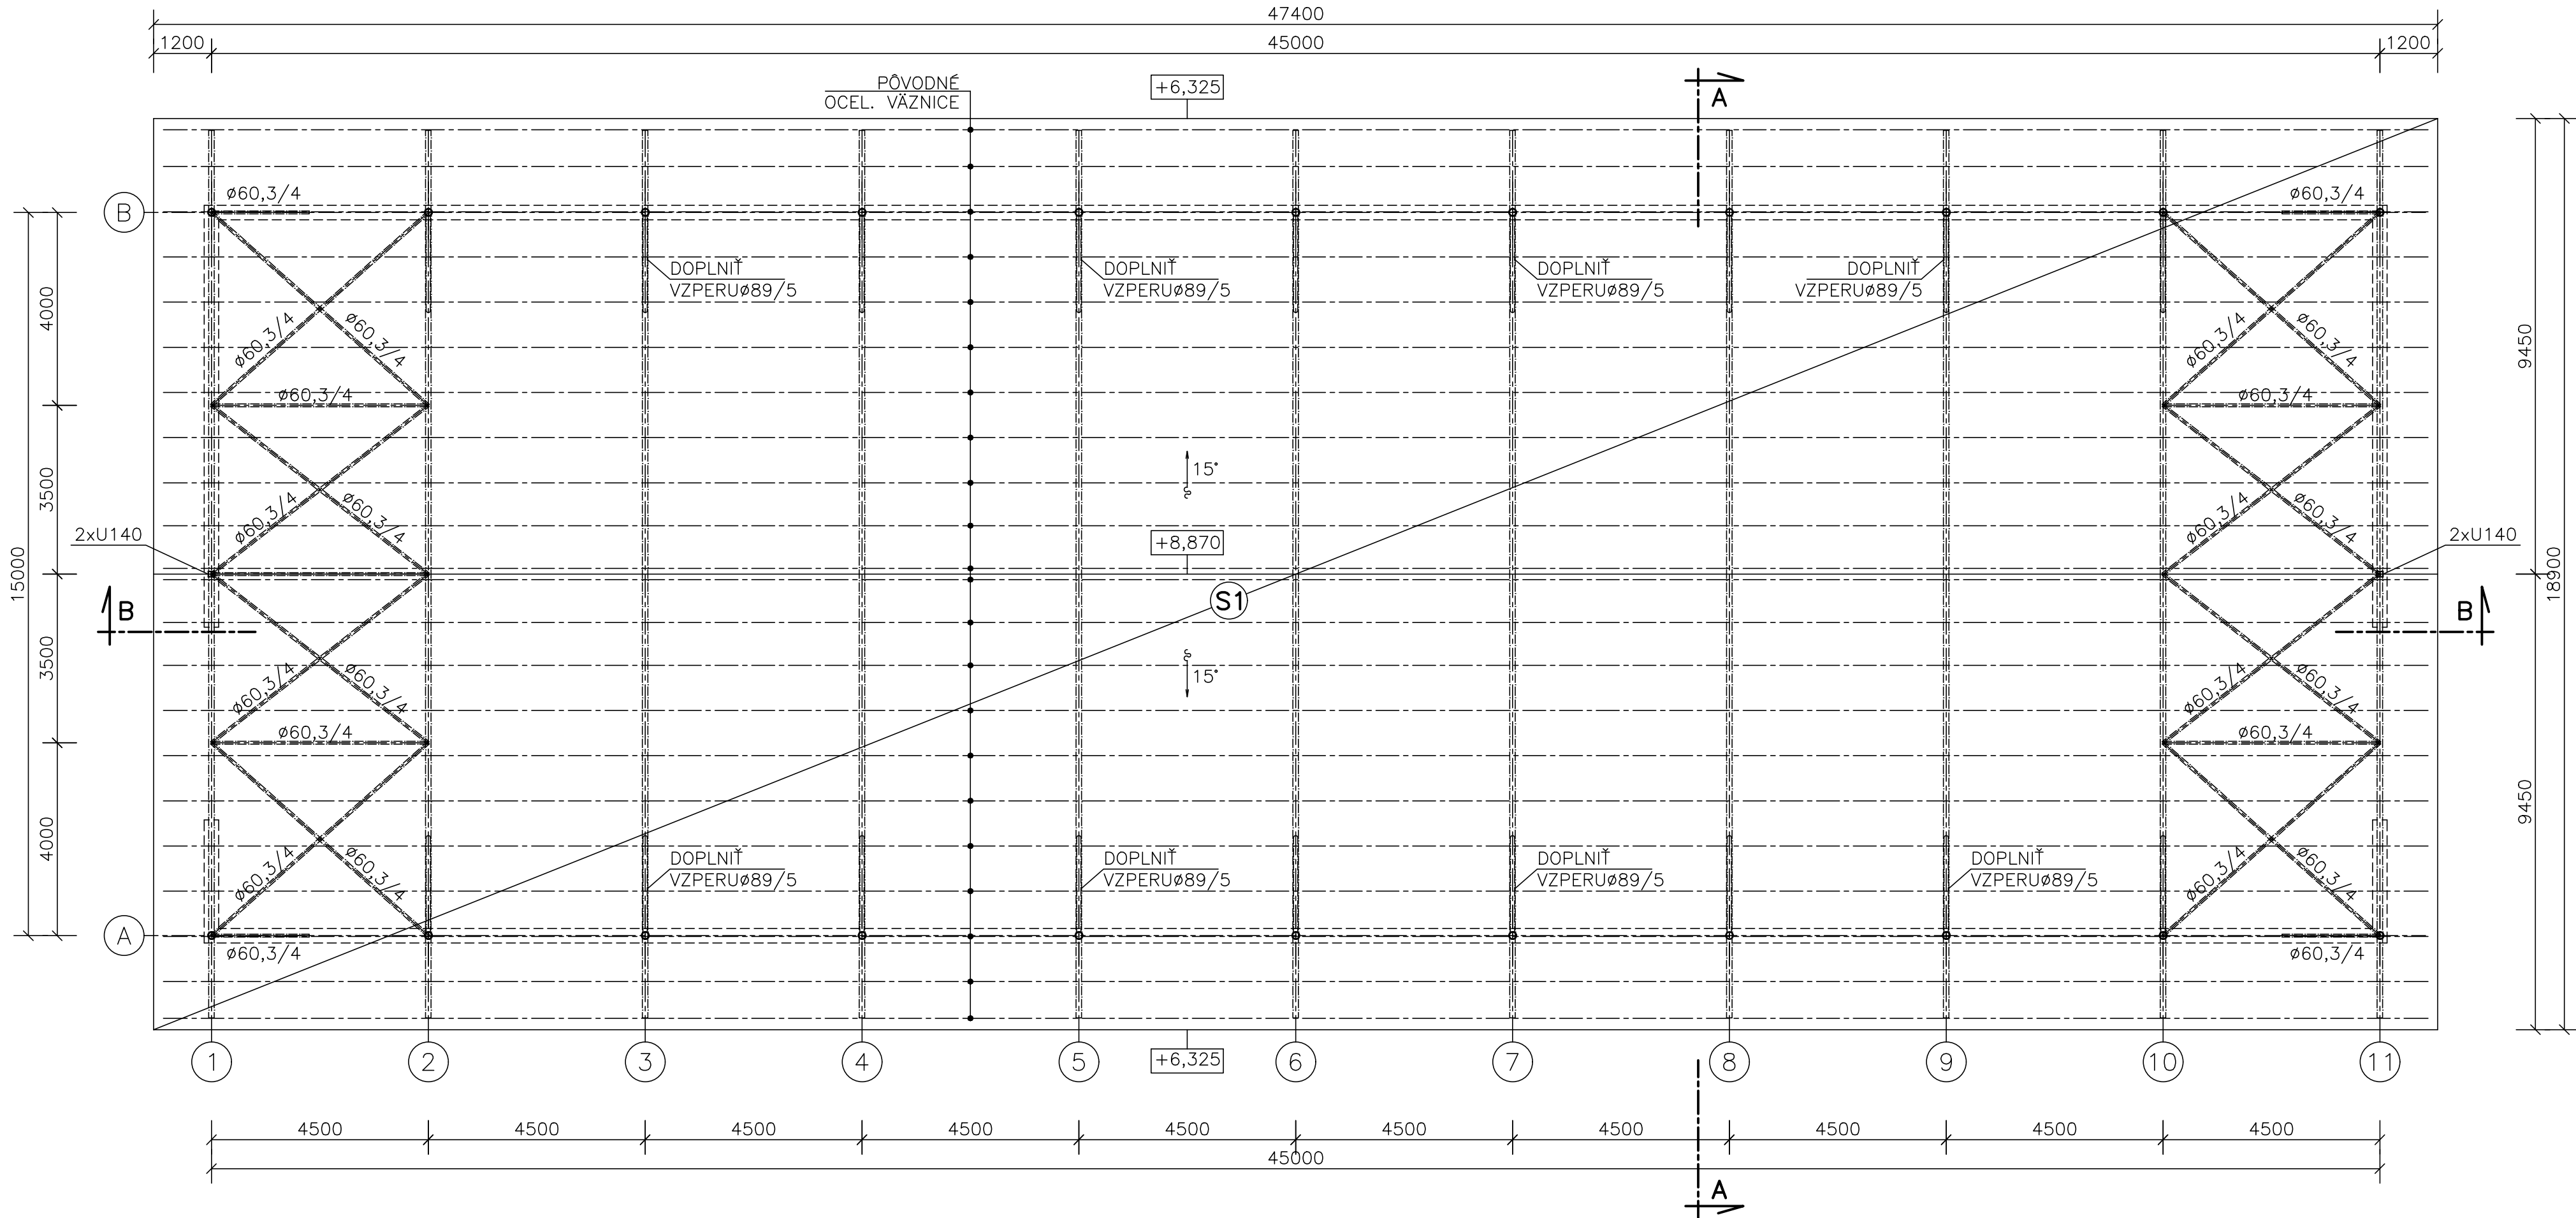


LEGENDA SKLADBY STRECHY  
S1

- TRAPÉZOVÝ PLECH HR. 8 mm
- PŮVODNÉ OCELOVÉ VÁZNICE Z U–PROFILOV
- PŮVODNÝ OCELOVÝ PRIEHRADOVÝ VÁŽNÍK

VÝPIS MATERIÁLU STREŠNEJ KRYTINY:

- TRAPÉZOVÝ PLECH, MNOŽSTVO – 920 m<sup>2</sup> + PREKRYTIE + PRISLUŠENSTVO

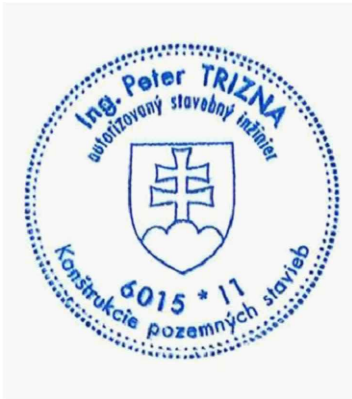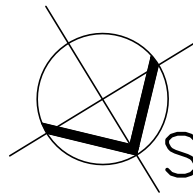

Trizna

AGROKONTAKT



±0,000 = VRCH PĚTKY

VED. PROJEKTANT	ZODP. PROJEKTANT	VYPRACOVAL	tel.: 044/522 28 63
ING. JANEK	ING. TRIZNA	ING. PETER NOVÁK	
MIESTO : HOSPODÁRSKY DVOR PLOŠTÍN			FORMÁT : 4 x A4
INVESTOR : POĽNOHOSPODÁRSKE DRUŽSTVO LIPTOVSKÝ MIKULÁŠ			DÁTUM : 08/2020
STAVBA : STAVEBNÉ ÚPRAVY SENNÍKA, par.č.1643/22			STUPEŇ : DSP
NA OVČÍN pre 380 ks–PLOŠTÍN			ZÁKAZKA Č. : 10/DSP/2020
OBJEKT–SÚBOR : SO 01 – STAVEBNÉ ÚPRAVY SENNÍKA NA OVČÍN			MERITKO : Č. VÝKRESU:
OBSAH VÝKRESU : PŮDORYS STRECHY – NOVÝ STAV			1:100 A1.07