


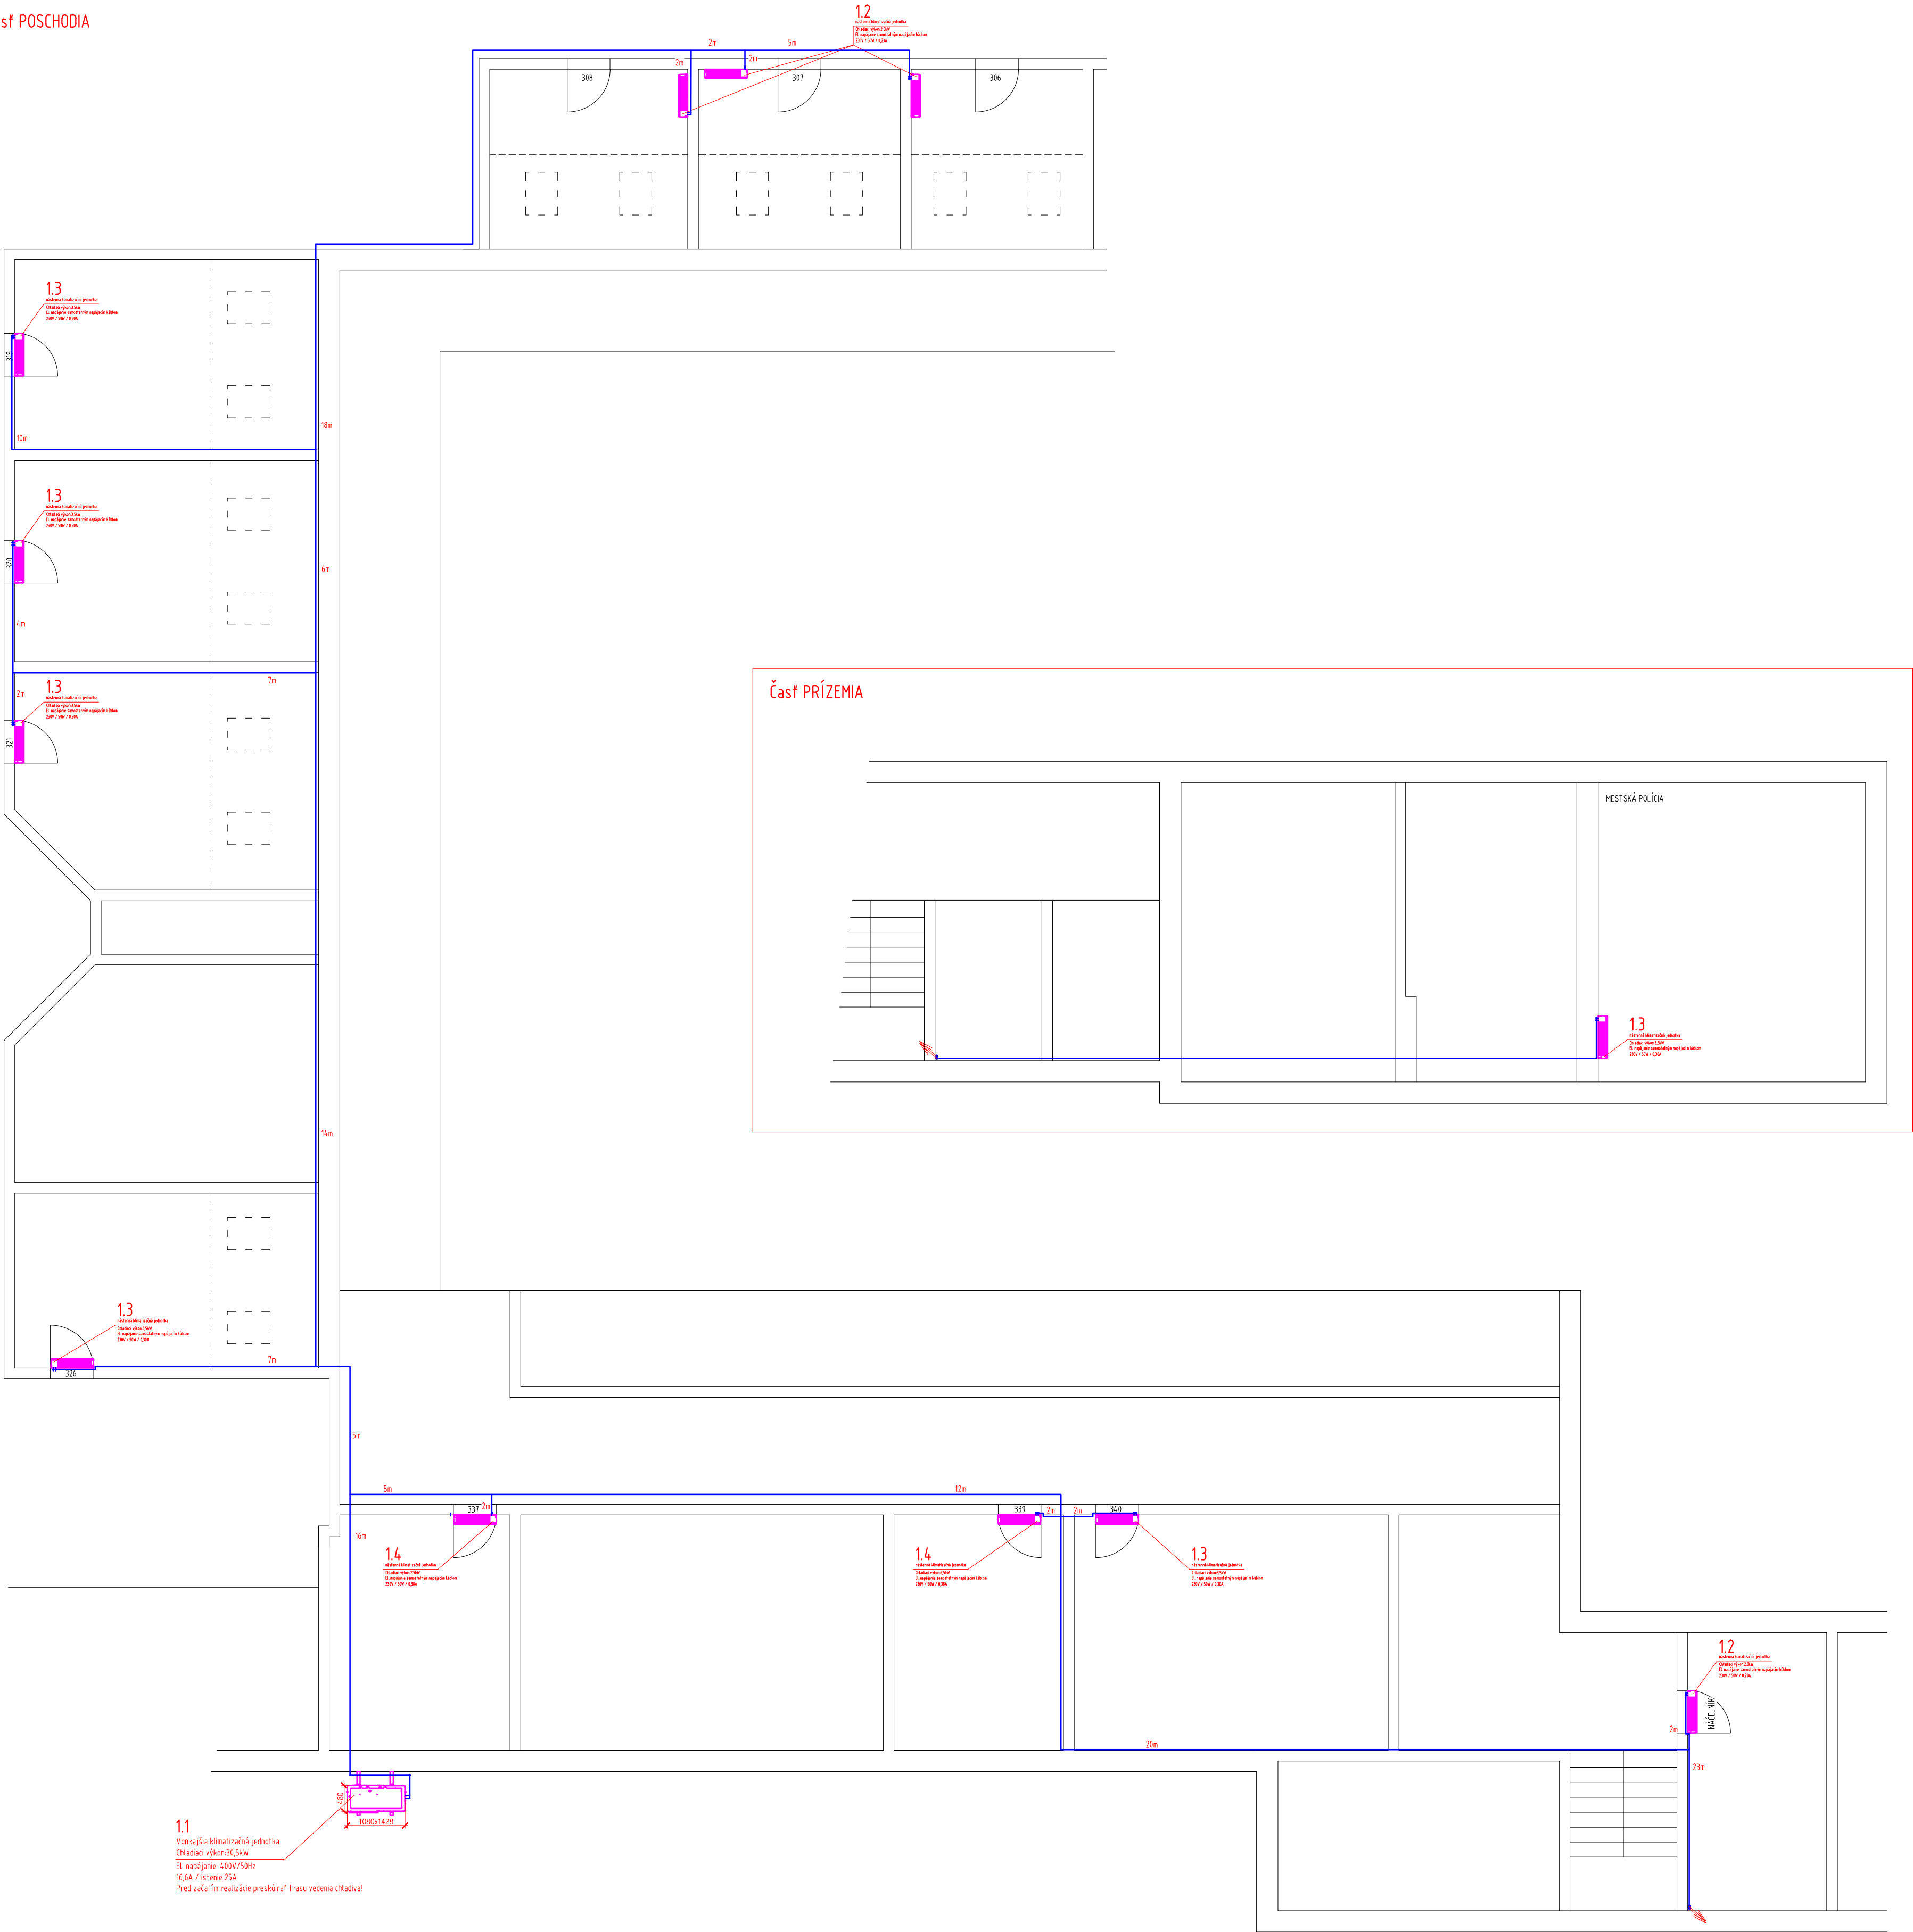

1.1
Vonkajšia klimatizačná jednotka
Chladaci výkon 30.5kW
El. napájanie: 400V/50Hz
16,6A / istenie 25A
Pred začatím realizácie preskúmať trasu vedenia chladiv!

AUTOR PROJEKTU:	Ing. Marek Marcin	Marcin projekt s.r.o. Červená 268/17, 958 01 PARTIZÁNSKE	
PROFESIA:	VZDUCHOTECHNIKA		
INVESTOR:	MúU Topoľčany	FORMÁT	10x4 4
NÁZOV STAVBY	Klimatizácia 3.NP	DÁTUM	5. 2019
ČASŤ PROJEKTU	KLIMATIZÁCIA	ČASŤ - J.P.	Klimatizácia
NÁZOV VÝKRESU	PODORYS 3. NP	MIERKA	ČÍSLO VÝKRESU
		1 : 75	1