


SITUÁCIA
hospodársky dvor LADA
M 1:500

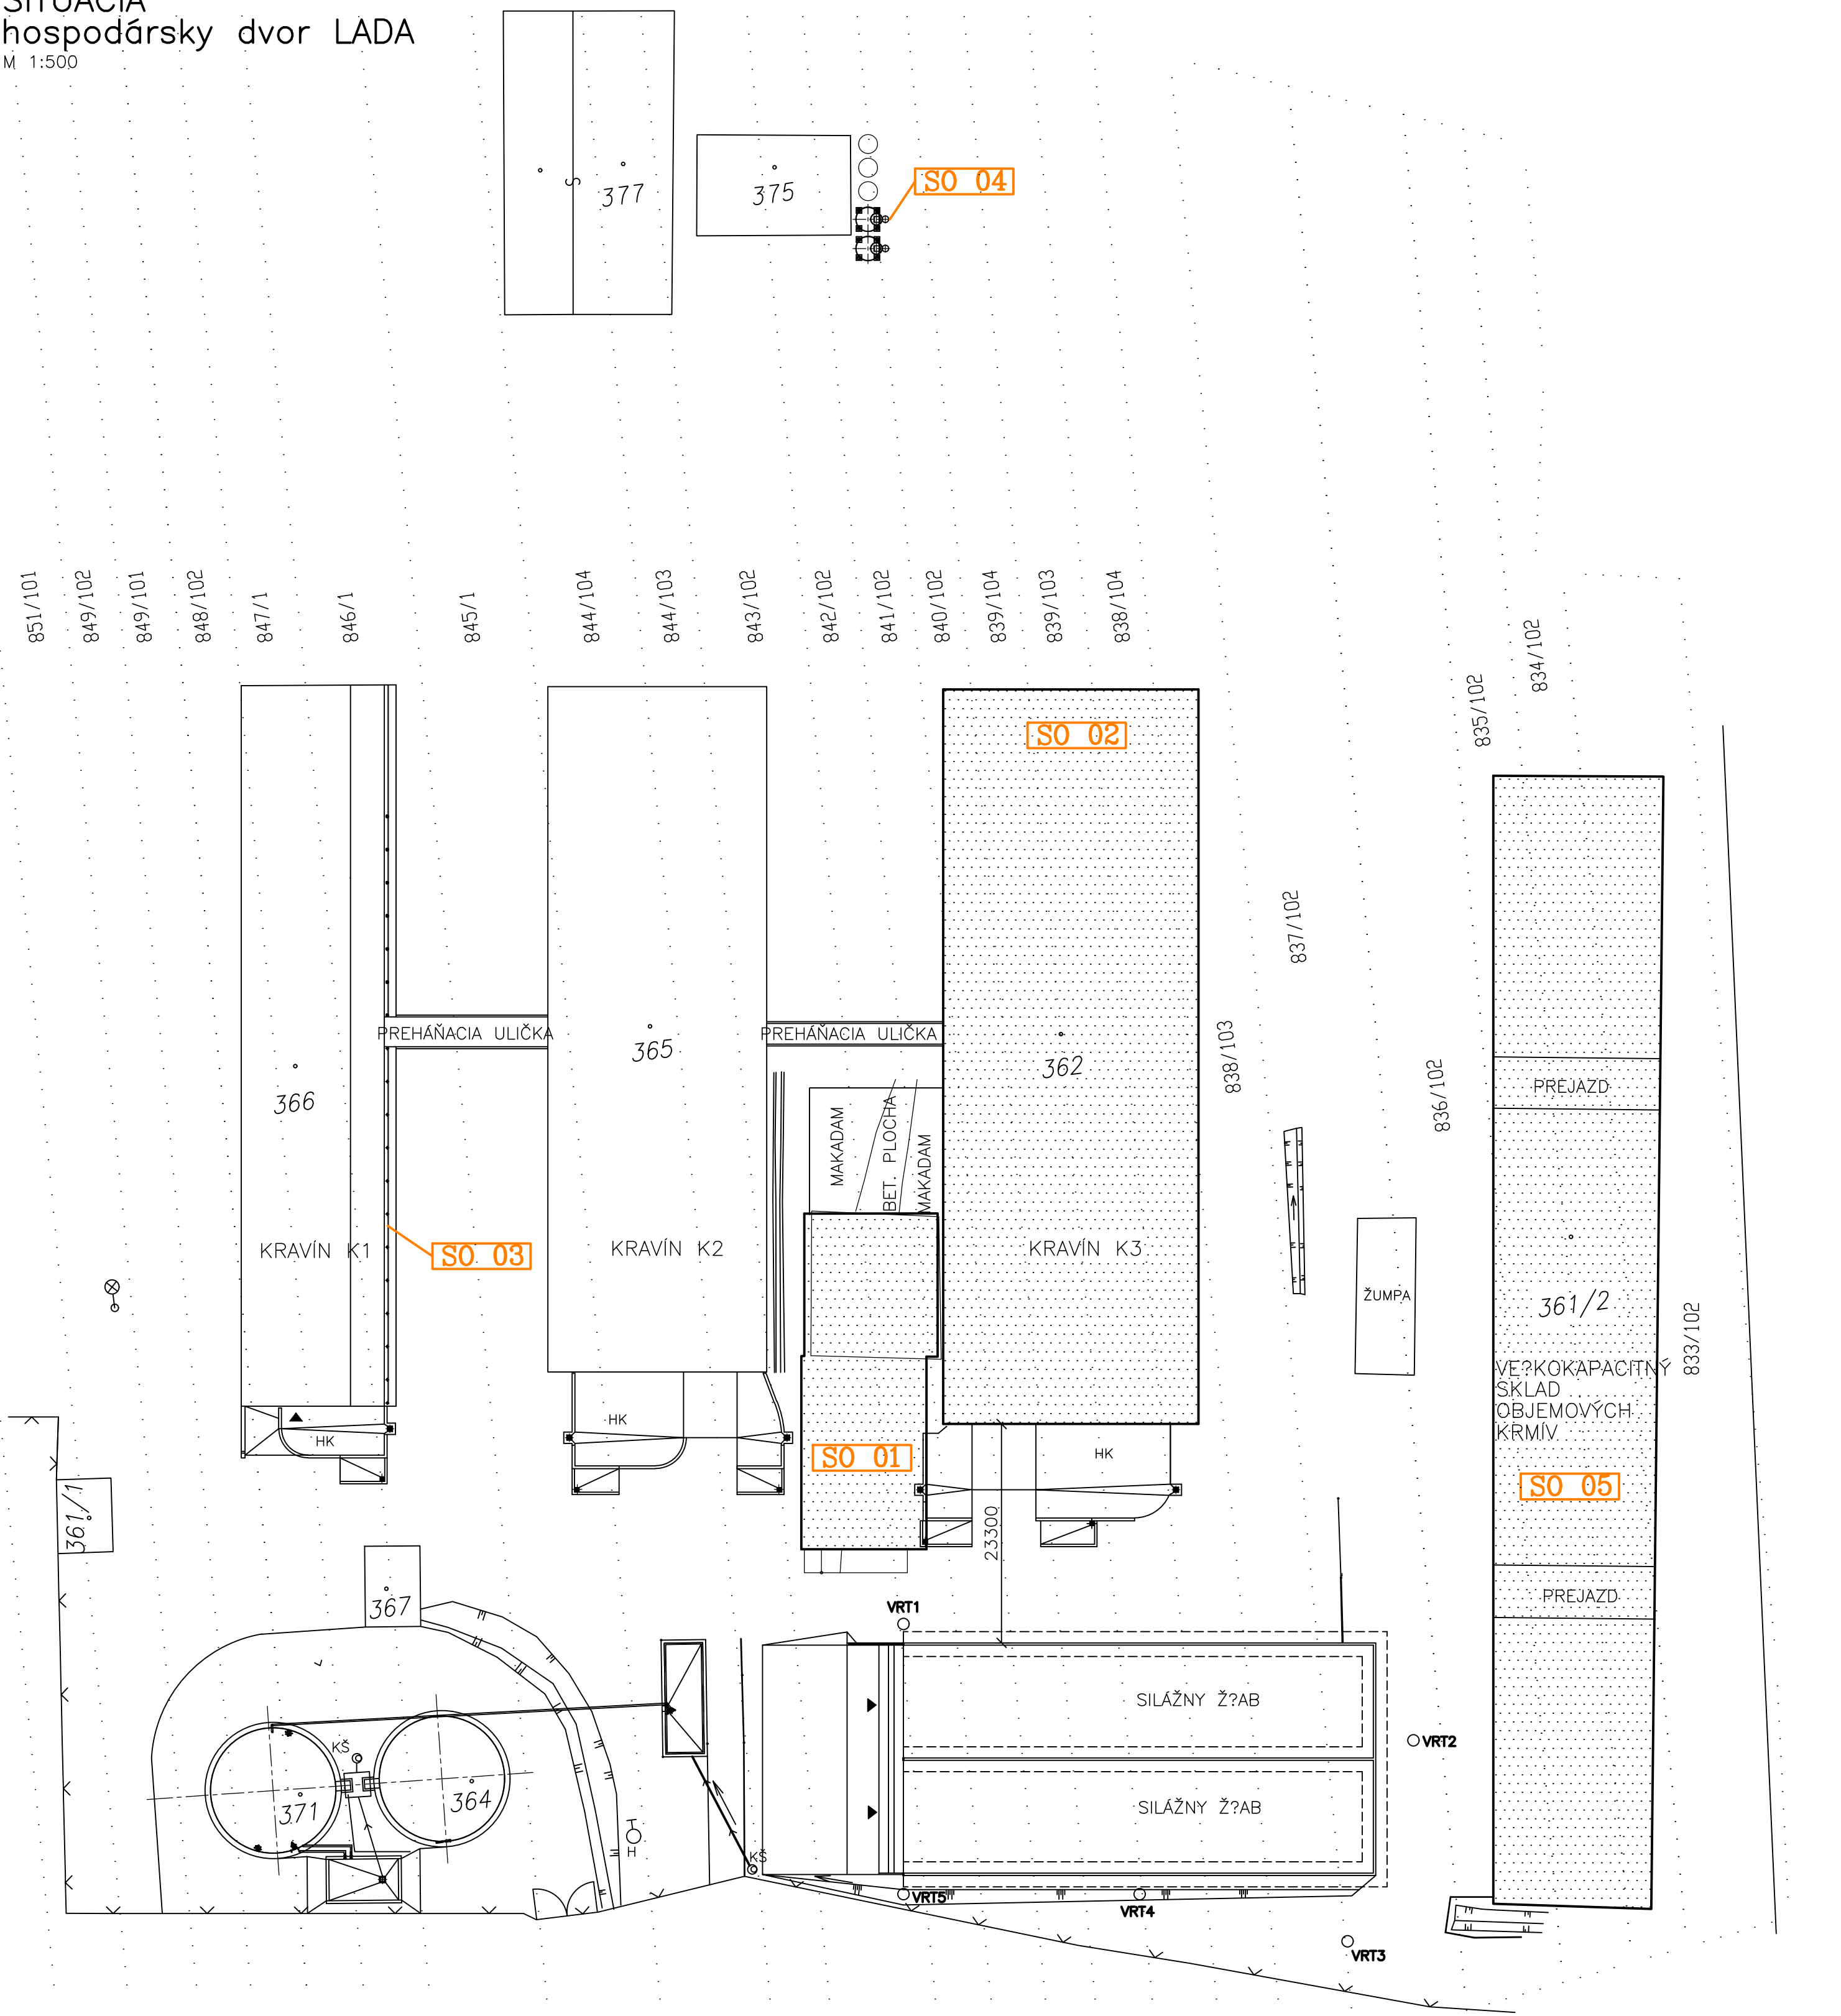

LEGENDA STAVEBNÝCH OBJEKTOV

- SO 01 – PRÍSTAVBA A STAVEBNÉ ÚPRAVY PRÍSTREŠKU PRE USTAJNENIE KRÁV
- SO 02 – STAVEBNÉ ÚPRAVY KRAVÍNA K3 parc. č. 362 – ODVETRANIE DOJARNE
- SO 03 – STAVEBNÉ ÚPRAVY KRAVÍNA K1 parc. č. 361 – SAMOUZATVÁRACIE ZÁBRANY V KRMVISKU
- SO 04 – MODERNIZÁCIA STROJNEJ TECHNOLÓGIE – DISTRIBÚCIA KRMNÝCH ZMESÍ DO KRMNEHO VOZA
- SO 05 – STAVEBNÉ ÚPRAVY SKLADU KRMÍV parc. č. 361/2


◀ – VSTUP DO OBJEKTU

LEGENDA:

- EXISTUJÚCE OBJEKTY (NIE SÚ PREDMETOM RIEŠENIA PD)
- MODERNIZOVANÉ A NOVONAVRHOVANÉ OBJEKTY



Trizna

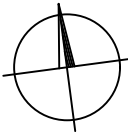

SO 01–NAVRHOVANÁ ±0,000 = 287,40 m.n.m.

VED. PROJEKTANT ING. JANEK	ZODP. PROJEKTANT ING. TRIZNA	VYPRACOVAL ING. NOVÁK
MIESTO: HOSPODÁRSKY DVOR LADA		
INVESTOR: POĽNOHOSPODÁRSKE DRUŽSTVO KAPUŠANY PRI PREŠOVE		
STAVBA : MODERNIZÁCIA FARMY DOJNÍC – LADA		
OBSAH VÝKRESU : KOORDINAČNÁ SITUÁCIA		
tel.: 044/522 28 63		
FORMÁT : 4 x A4		
DÁTUM : 03/2023		
STUPEŇ : DSP		
ZÁKAZKA Č. : 06/DSP/2023		
MERITKO : 1:500		
Č. VÝKRESU: C2		