



PŌDORYS PRÍZEMIA

M 1:100

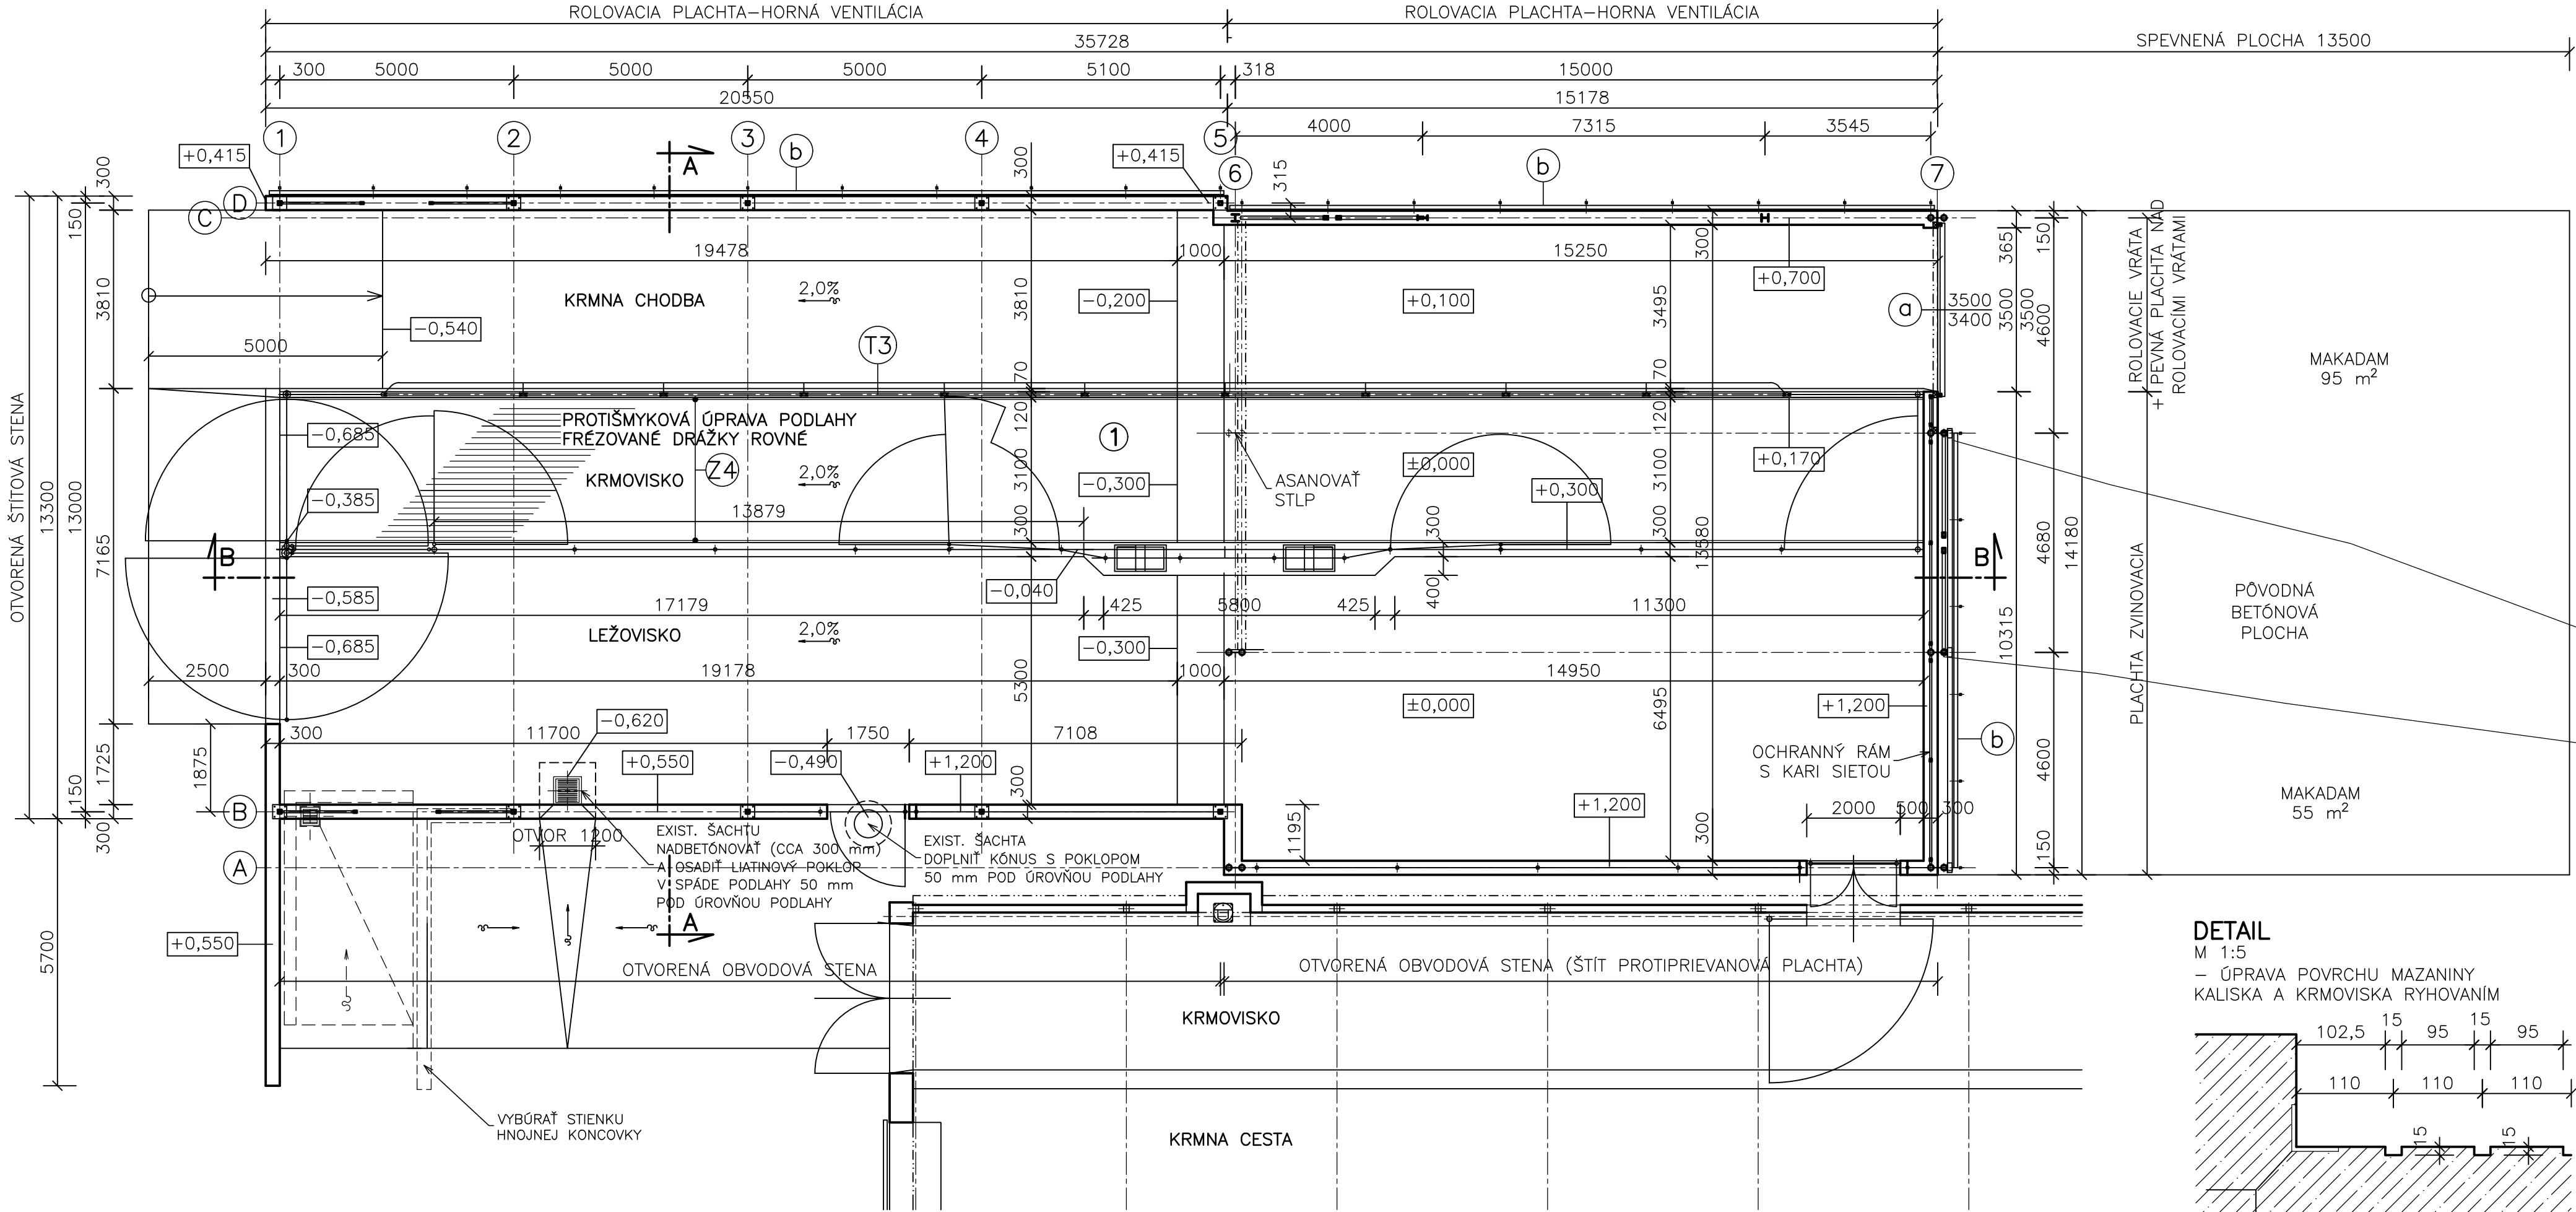

VZOROVÝ REZ – SPEVNENÁ PLOCHA

- ZHUTNENÝ NÁSYP Z RECYKLÁTU HR. 100 mm, ZHUTNIŤ NA $I_d = 0,8$
- NÁSYP Z DRVENÉHO KAMENIVA FRAKCIE 8–16 mm HR. 50 mm, ZHUTNIŤ NA $I_d = 0,8$
- NÁSYP ZO ŠTRKODRVY FR. 32–64 mm, HR. 400 mm, ZHUTNIŤ NA $I_d = 0,8$ PO VRSTVÁCH MAX. 250–300 mm
- PŌVODNÁ ZEMINA

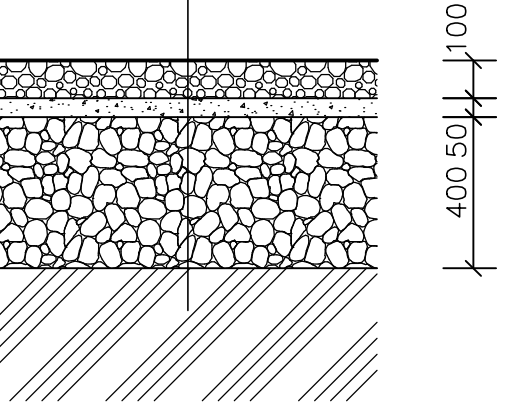


LEGENDA ŰČELU MIESTNOSTÍ

OZN.	ŰČEL MIESTNOSTI	PLOCHA [m²]	ŰPRAVA POVRCHOV		POZN.
			STĚNY	PODLAHA	
1	USTAJŇOVACÍ PRIESTOR	462,05	POHLAD. BETŌN, PROTIPRIEVAN. SYSTĚM	BETŌN. MAZANINA C25/30	

DETAIL

M 1:5
– ŰPRAVA POVRCHU MAZANINY
KALISKA A KRMVISKA RYHOVANÍM

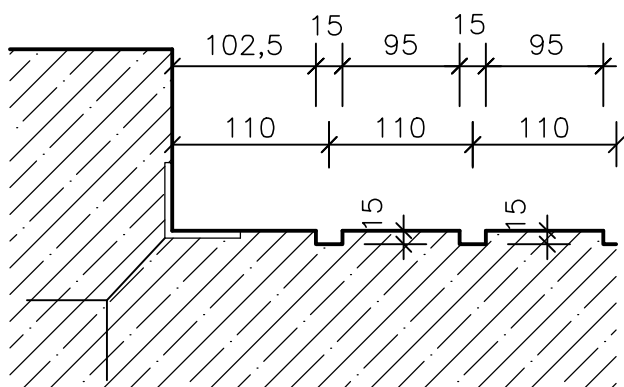

AGROKONTAKT



NAVRHOVANÁ ±0,000 = 287,43 m.n.m.

VED. PROJEKTANT ING. JÁNEK	ZODP. PROJEKTANT ING. TRIZNA	VYPRACOVAL ING. NOVÁK
MIESTO: HOSPODÁRSKY DVOR LADA		
INVESTOR: POĽNOHOSPODÁRSKE DRUŽSTVO KAPUŠANY PRÍ PREŠOVE		
STAVBA :		
MODERNIZÁCIA FARMY DOJNÍC – LADA		
OBJEKT–SŰBOR : SO 01 PRÍSTAVBA A STAVEBNÉ ŰPRAVY PRÍSTREŠKU PRE USTAJNENIE KRÁV		
OBSAH VÝKRESU : PŌDORYS PRÍZEMIA		
FORMÁT : 4 x A4		tel.: 044/522 28 63
DÁTUM : 03/2023		
STUPEŇ : DSP		
ZÁKAZKA Č. : 06/DSP/2023		
MERÍTKO : 1:100		Č. VÝKRESU: A1.04