


REZ B-B

M 1:50

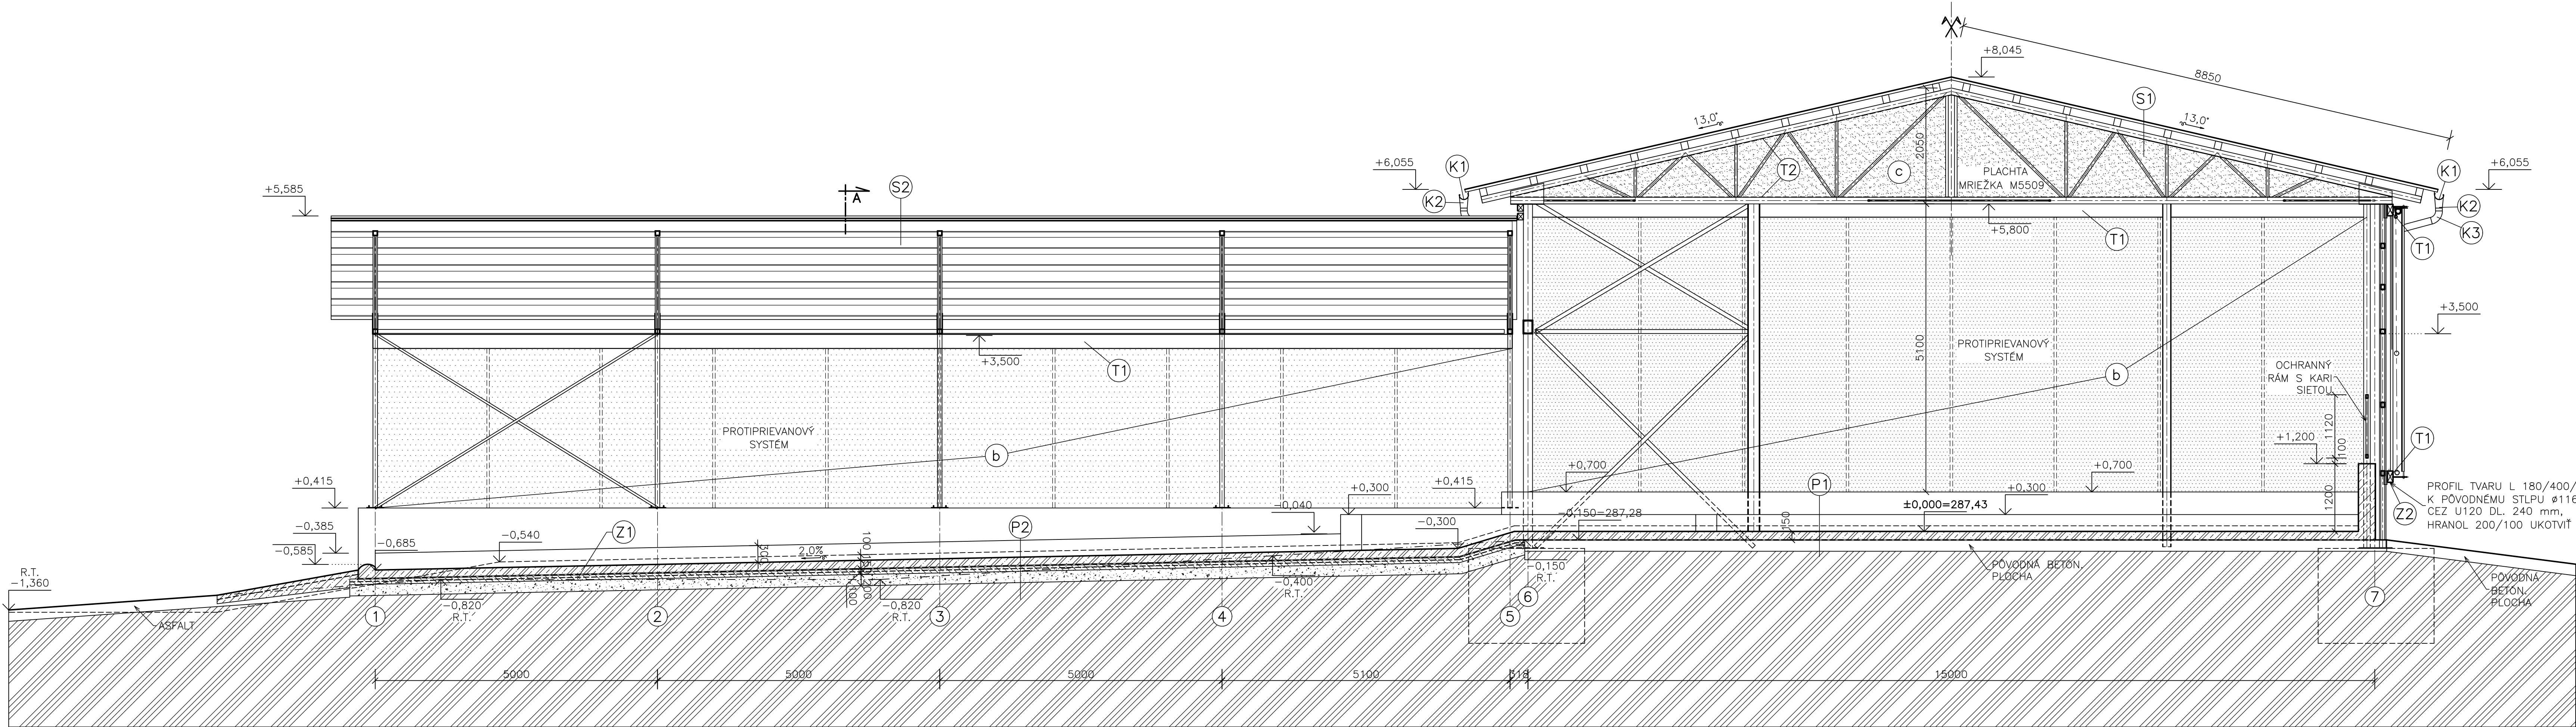

LEGENDA SKLADBY STRECHY

- S1  
- PŮVODNÁ KRYTINA – TRAPÉZOVÝ PLECH  
- PŮVODNÉ DREVENÉ VÁZNICE  
- PŮVODNÝ OCELOVÝ VÁZNÍK

- S2  
- TEPELNOIZOLAČNÝ PANEL BROLLO AGRO TV5, HR. 40 mm  
- OCELOVÁ Z-VÁZNICA  
- OCELOVÝ VÁZNÍK

LEGENDA SKLADBY PODLÁH

- P1  
- VODOSTAVEBNÝ ŽELEZOBETÓN TRIEDY C25/30 VYSTUŽENÝ ZVAROVANOU SIEŤOVINOU Q188 (6/150 x 6/150) HR.150 mm  
- HYDROIZOLÁCIA – PENETRAČNÝ NÁTER + SKLOBIT 40 MINERAL (ALT. FÓLIA FÓLIA STAFOL HR. 0,7 mm)  
- PŮVODNÁ BETÓNOVÁ PLOCHA  
- PŮVODNÁ ZEMINA

- P2  
- VODOSTAVEBNÝ ŽELEZOBETÓN TRIEDY C30/37 VYSTUŽENÝ ZVAROVANOU SIEŤOVINOU Q283 (Ø6/100) HR.150 A 250 mm  
- HYDROIZOLÁCIA – PENETRAČNÝ NÁTER + SKLOBIT 40 MINERAL (ALT. FÓLIA FÓLIA STAFOL HR. 0,7 mm)  
- PODKLADNÝ BETÓN ZATRETÝ C16/20 HR. 100 mm  
- VYSTUŽENÝ ZVAROVANOU SIEŤOVINOU Q188 (6/150 x 6/150)  
- ŠTRKOPIESKOVÝ NÁSYP HR. 200 mm ZHUTNIŤ NA 0,2 MPa  
- NÁSYP ŠTRKOPIESKOVOU ZEMINOU S VALÚNAMI HR. 0–500 mm, ZHUTNIŤ NA  $I_d = 0,8$  PO VRSTVÁCH MAX. HR. 300 mm  
- PŮVODNÁ ZEMINA

LEGENDA GRAFICKÝCH ZNAČENÍ:

- ▨ KONŠTRUKCIE ZO ŽELEZOBETÓNU C30/37  
▨ KONŠTRUKCIE Z PROSTÉHO BETÓNU C16/20  
▨ ŠTRKOPIESKOVÝ NÁSYP, ZHUTNIŤ NA NA 0,2 MPa  
▨ NÁSYP ŠTRKOPIESKOVOU ZEMINOU S VALÚNAMI, ZHUTNIŤ NA  $I_d = 0,8$  PO VRSTVÁCH MAX. 300 mm  
▨ RASTLÝ TERÉN

NAVRHOVANÁ ±0,000 = 287,43 m.n.m.

VED. PROJEKTANT ING. JANEK	ZODP. PROJEKTANT ING. TRIZNA	VÝPRACOVAL ING. NOVÁK
MIESTO: HOSPODÁRSKY DVOR LADA		
INVESTOR: POLNOHOSPODÁRSKE DRUŽSTVO KAPUŠANY PRI PREŠOVE		
STAVBA :		
MODERNIZÁCIA FARMY DOJNÍC – LADA		
OBJEKT-SÚBOR : SO 01 PRÍSTAVBA A STAVEBNÉ ÚPRAVY PRÍSTREŠKU PRE USTAJENIE KRÁV		
OBSAH VÝKRESU : REZ B-B		
FORMÁT : 6 x A4		tel.: 044/522 28 63
DÁTUM : 03/2023		Č. VÝKRESU: A1.07
STUPEŇ : DSP		
ZÁKAZKA Č. : 06/DSP/2023		
MERÍTKO : 1:50		

