


PÔDORYS STRECHY

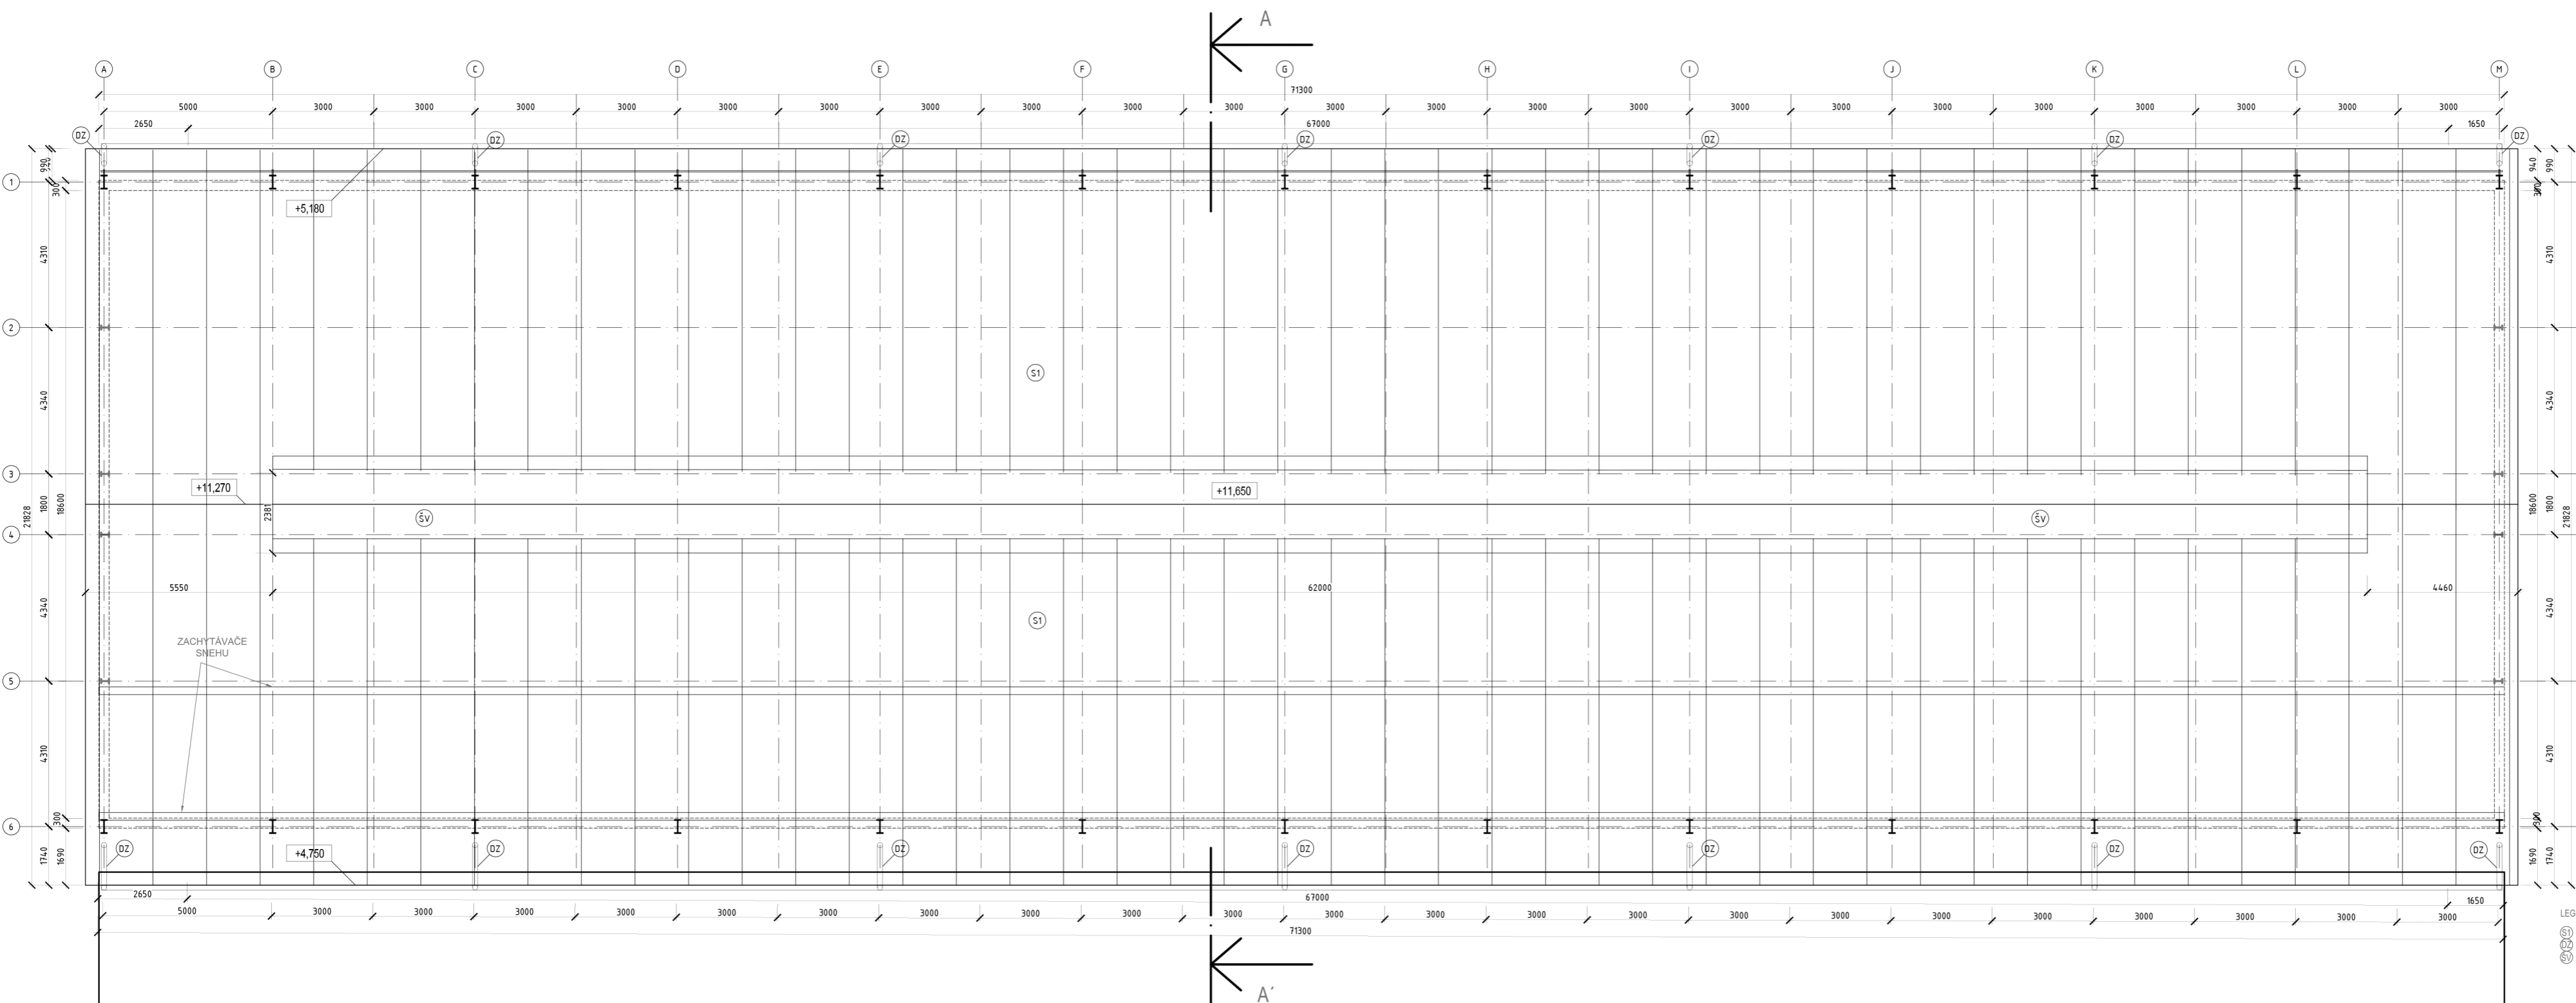

LEGENDA
 (DZ) PANEL Z TRAPEZOVÉHO PLECHU, h - 80 mm
 (SZ) DÁŽDOVÝ ZVOD
 (ŠV) HREBEŇOVÁ VETRAČIA ŠTRBINA bez klepy, šírka 1,8 m, pri montáži postupovať presne podľa pokynov od výrobcu



EXISTUJÚCI KRAVÍN



architektúra
MARTIN ŠKOVIERA

AKCIA Stavebné úpravy Kravína 02 na farme dojníc Želobudza Kravína 02 Želobudza

INVESTOR AGROSEV spol. s r.o. Šoltova 1 962 12 Detva

VYRACOVAL architektúra, s.r.o. J. R. Fomiciana 8411104 962 23 Očova tel.: 0946 010 644 mail: architekturaskoviera@gmail.com

PODPIS Bc. Ľudmila Gerátová

NÁZOV VÝKRESU S0 02 Pôdorys strechy MIERKA 1 : 100

DÁTUM 02 - 2023 STUPEŇ PROJEKTU Projekt pre ohlasenie stav. uprav ČÍSLO VÝKRESU 3 ČASŤ PROJEKTU E

POZNÁMKA