


LEGENDA MESTNOSTI		PLOCHA	INTERIÉR
C.M.	NAZOV	1315 m ²	1503
1.01	HALA		1503

LEGENDA SVETIEL:

- A - LED SVETILO PRISADKÉ, TYP TRILUX DIMMER[®] 150, 1500, 4000-940, ET 44W, 6200lm, 4000K, 8200, E20, IP 66
- B - LED SVETILO MESTNÉ PRISADKÉ, TYP TRILUX BECA W10 (2) LED1000-530 ET 10W, 1000lm, 4000K, 8200, E20, IP 55

POZNAMKY

- JEHO PŮVODNÝ VÝMĚNÍK MĚSTENÝ DO VLIKA, RÁD. 1, 230V, 10A, IP44
- ◻ NÁSTĚNNÝ TLACIDLOVÝ OVLÁDAČ, IP44
- ⊗ INSTALAČNÁ KRABICA
- ⊗ STROPNÝ VÝVOD PRE SVETIDLO
- ⊗ MĚSTENÝ VÝVOD PRE SVETIDLO
- ⊗ LED SVETIDLO, 230V, 44W, 6200lm, IP 66
- ⊗ VENTILÁTOR 400V, 50Hz
- ⊗ HLAVNÁ PRÍPOJNICA VÝROBNÁNA POTENCIÁLOV
- ⊗ NAPÁJÁČKA
- ⊗ ELEKTRIČKÝ PŮHON ZÁHŇAHOUČI PLOCHTY, SEITE, 230V
- ⊗ SVORKA NA PRÍPOJENIE OCHRANNEHO POSPOLOVANIA
- ⊗ CENTRÁLNE HAVARIE BEZPEČOSTNÉ STOP TLACIDLO, MĚSTENÉ, ČERVENÉ SO SVIČKOU
- ⊗ ZÁSIKOVÁ MĚSTENÁ SVIČKA, TYP 632.112Z-021F2, IP 54, SKAME, 2x18V/230V, 2x18V/40V

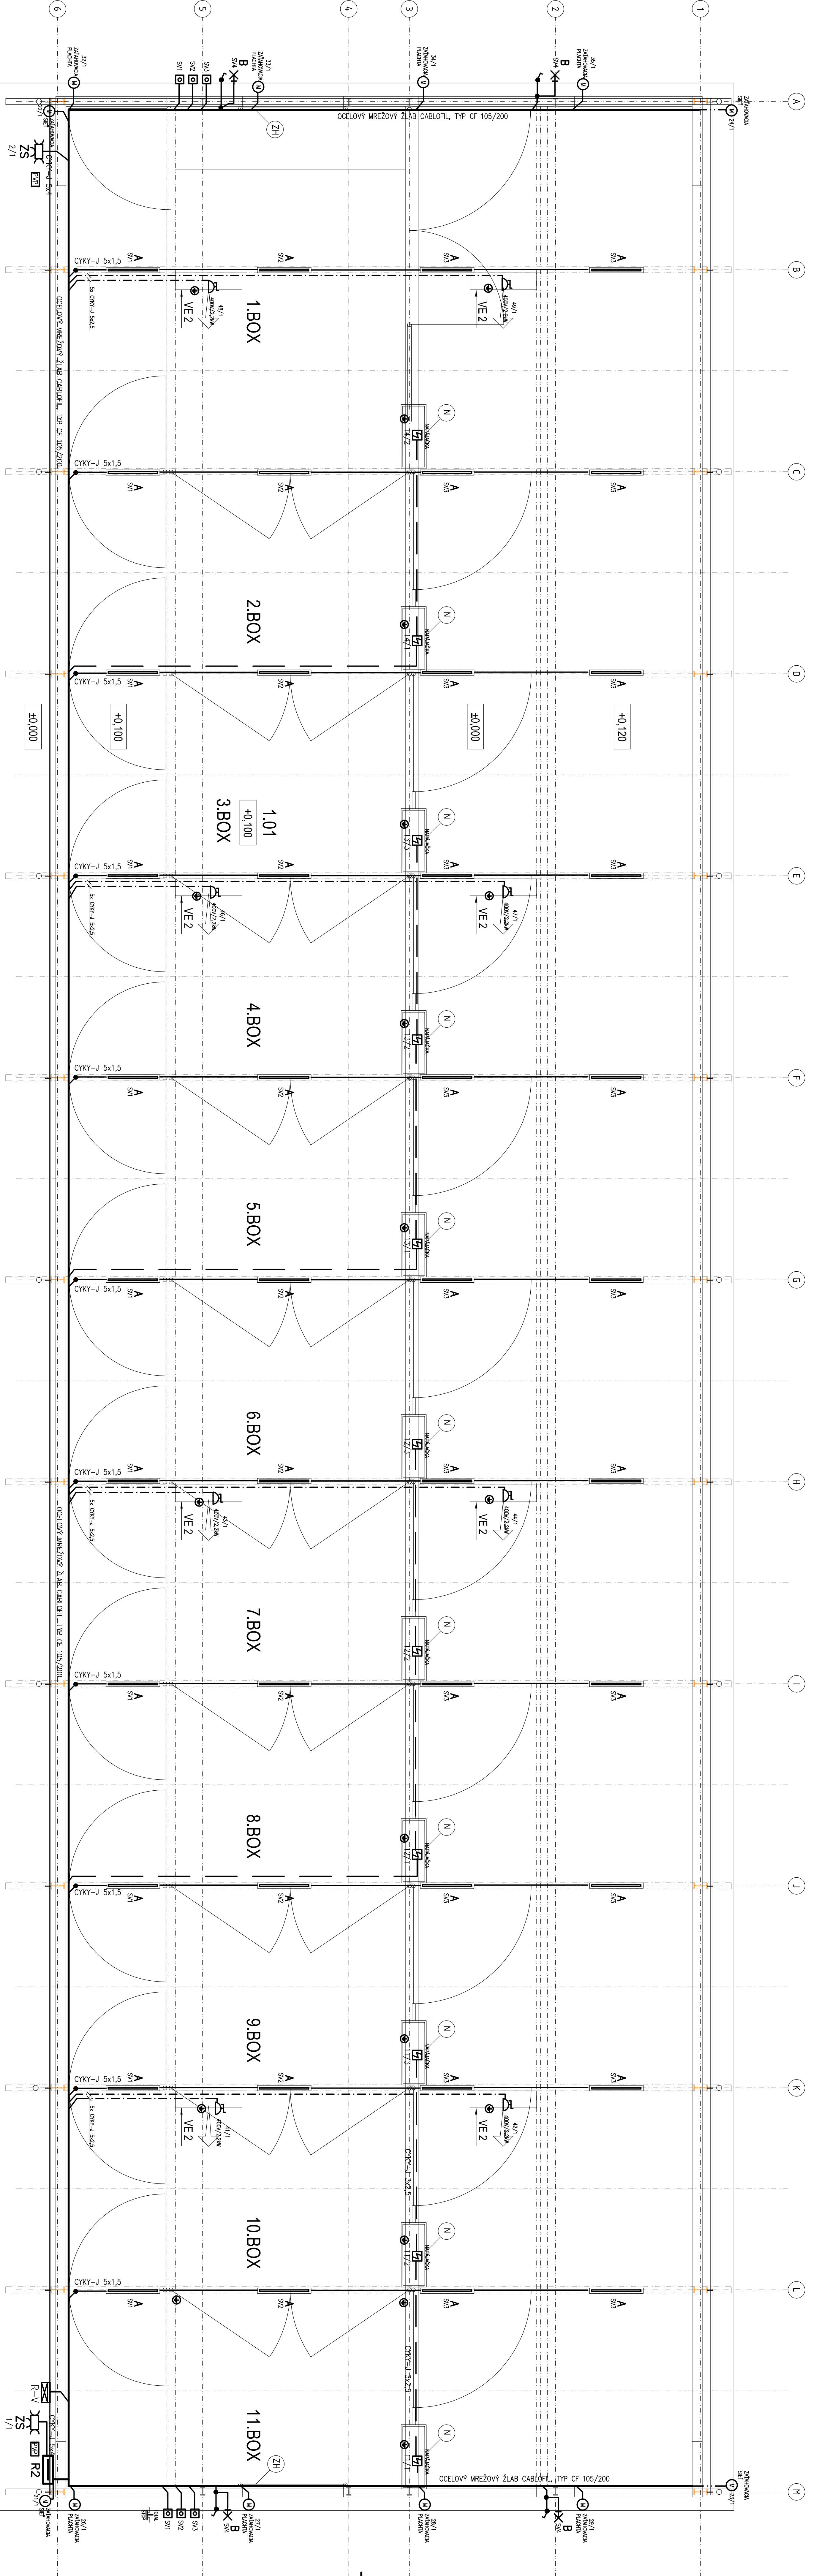

Investor:	Zabudova	Projektant:	EL-PROJEKT s.r.o.
Architekt:	KRAVIN 02	Strojník:	03/2023
Elektronik:	Elektronika a systém ochrany pred blzkostm	Časť:	PSP
Makro:	1:75	Elektrika:	EL
Mikro:	1:75	Elektronika:	E.1

EL-PROJEKT s.r.o.
 Pod Hradom 27A, Bratislava
 IČO: 44 658 567
 E-mail: office@elprojekt.com