


EXISTUJÚCA BUDOVA KRAVÍNA

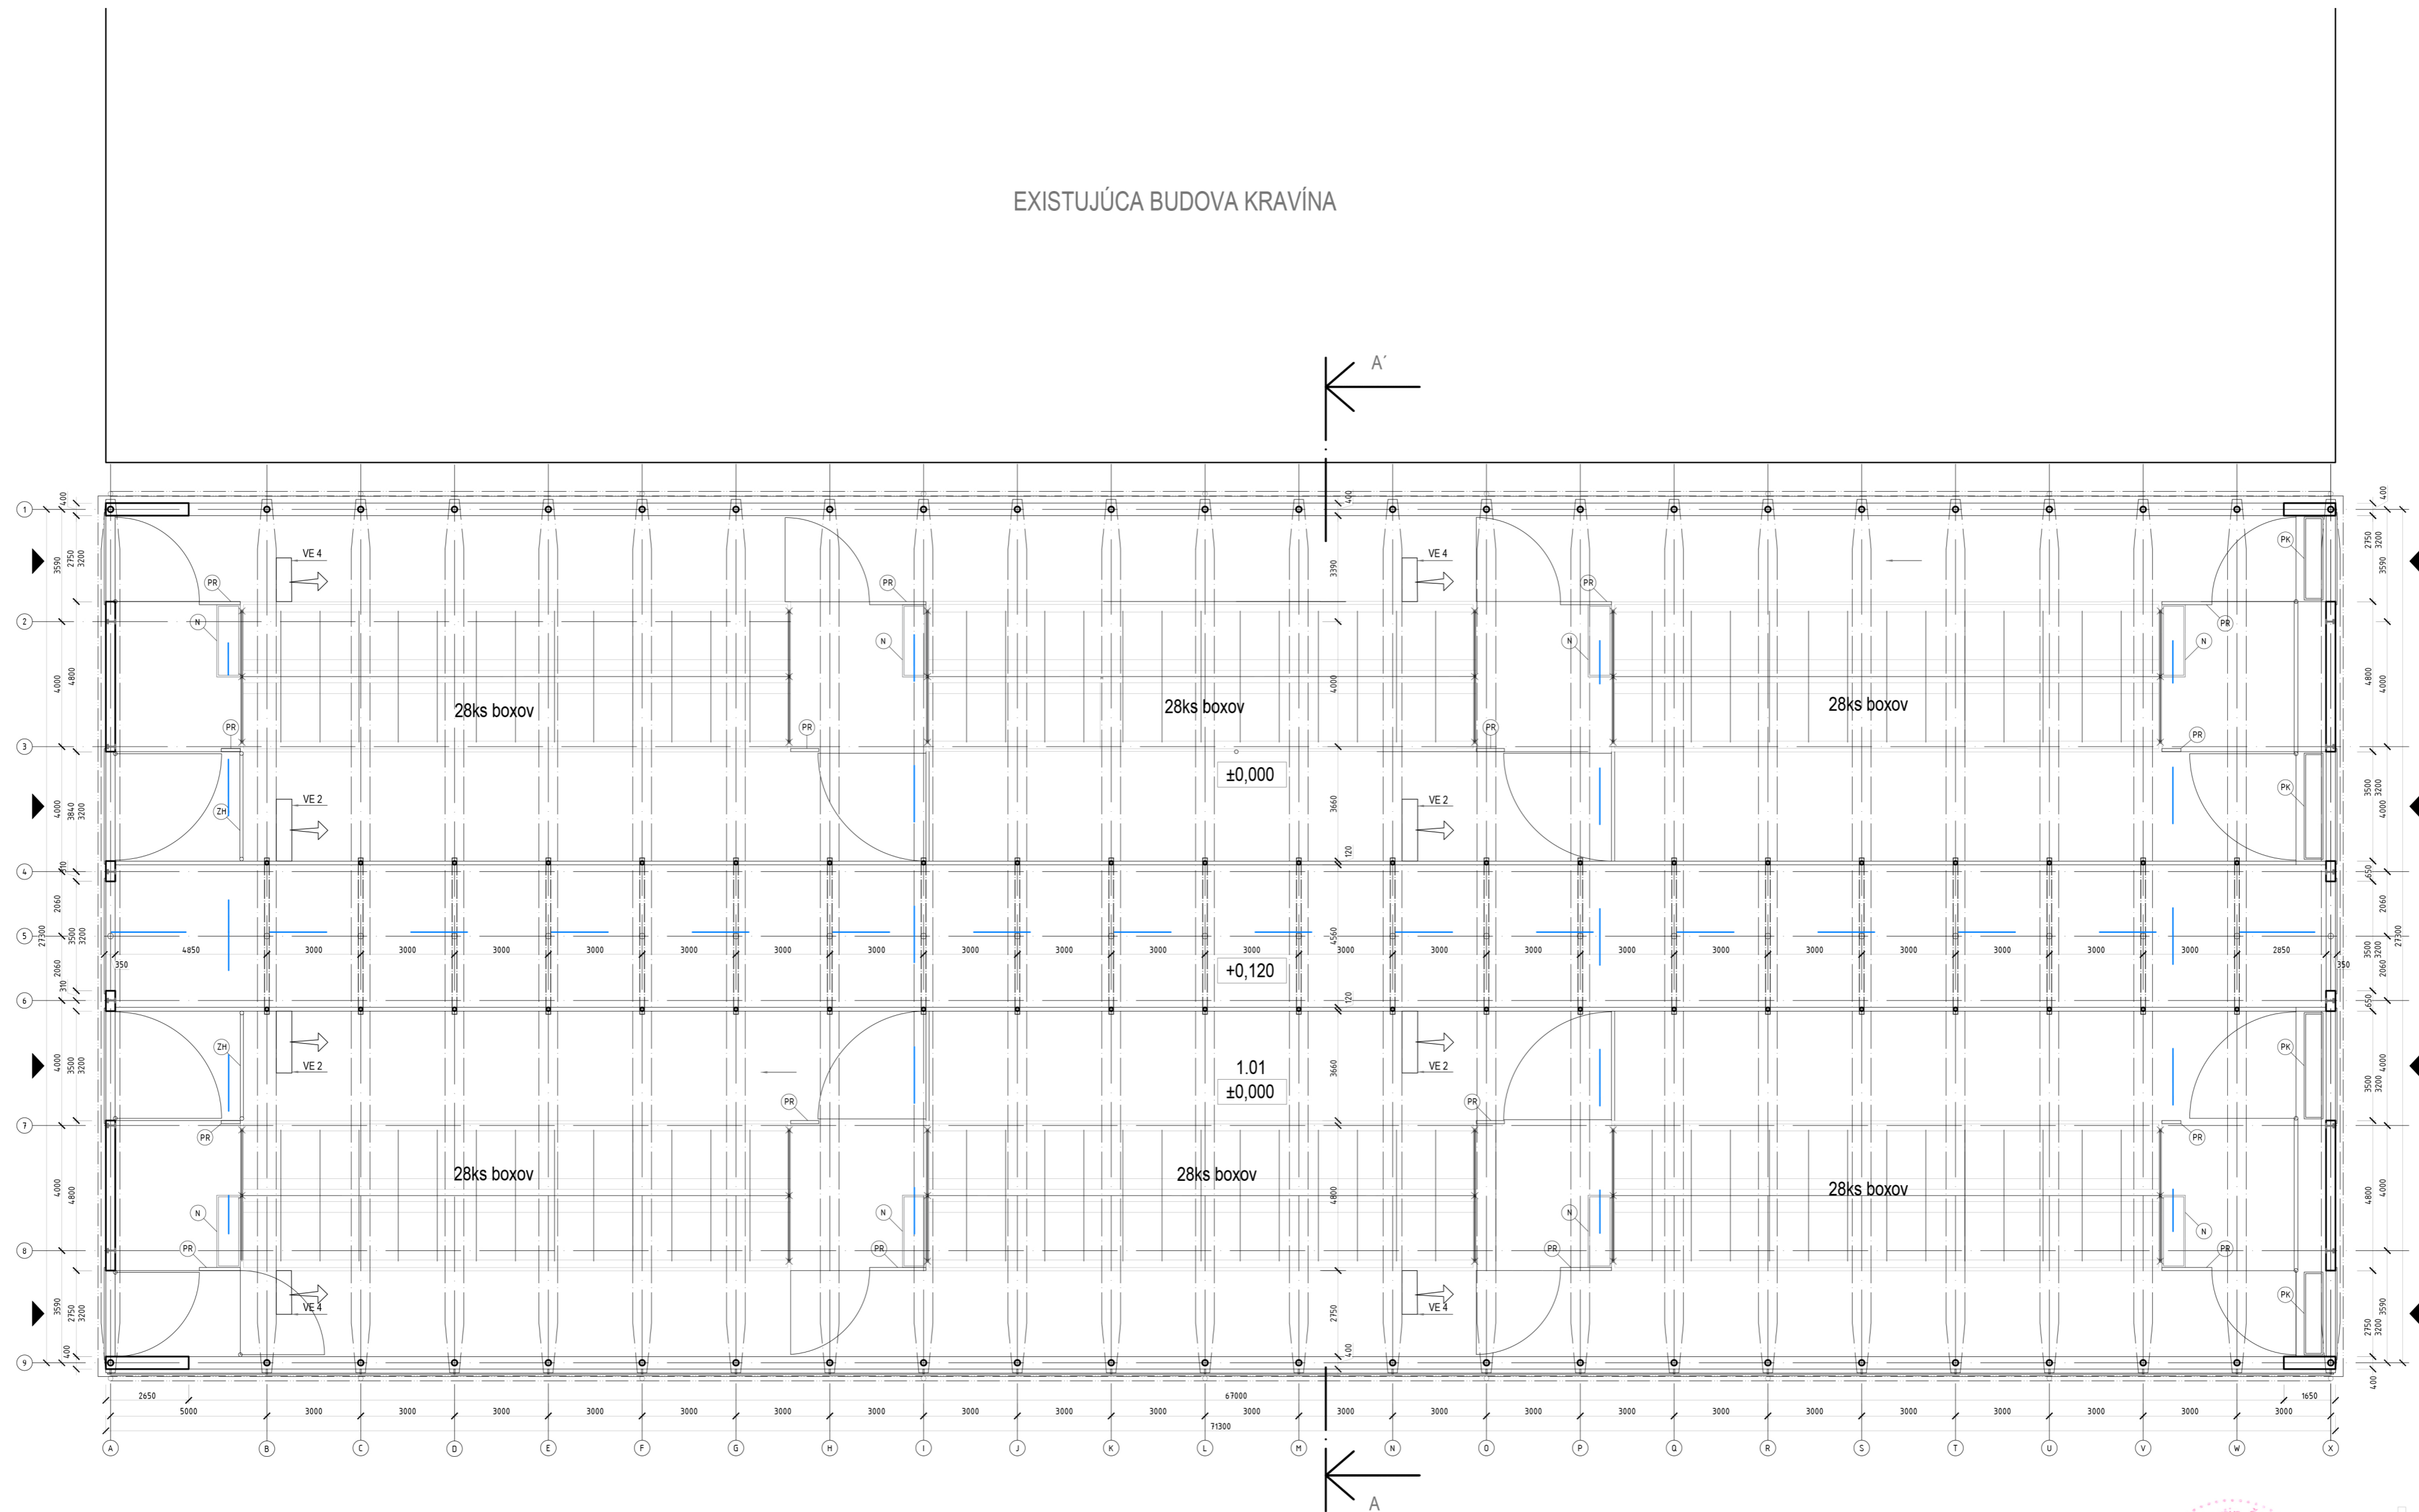

Č.M.	NÁZOV	PLOCHA
1.01	HALA	1900 m ²

POZNÁMKA:
 -v objekte sú umiestnené nasledujúce technológie pre komfort hovädzieho dobytku: vyhrievacie lopaty - reťazové, boxové lôže, žľabové zábrany, deliace steny a bránky, kefy škrabacie,

LEGENDA MATERIÁLOV

- ŽELEZOBETÓN
- I IPE 240
- PR PROTIKUS ZÁBRANA
- ZH ZÁBRANA POSUVNÁ HORE
- PK PRERONOVÝ KANÁL, UMIESTNENIE NA CELÚ ŠÍRKU CHODBY
- N NAPÁJACÍ ŽĽAB 240l dl. 2200 mm
- PRÍVOD VODY K NAPÁJAČKÁM DN 50
- VE 2 VENTILÁTOR LAPELOVÝ VHU 72, výkon 2,2 kw
- VE 4 VENTILÁTOR LAPELOVÝ VHU 55, výkon 1,1 kw



architektúra
MARTIN ŠKOVIERA
 Staviteľné úpravy existujúcich objektov na farme dojníc, Zeloľbudza
Krajin 03 Zeloľbudza

INVESTOR: AGROSEV spol. s r.o. Botova 1 962 12 Detva

VYPRACOVAL: J. R. Poničan 841/104 962 23 Očová
 mail: architekturaskoviera@gmail.com
 Bc. Ľudmila Gerátová

NÁZOV VÝKRESU: S.03 Pôdorys
 DÁTUM: 02. 2023
 STUPEŇ PROJEKTU: Projekt pre ohlasenie stav. úprav
 ČASŤ PROJEKTU: E

MIERKA: 1 : 100

POZNÁMKA: