

Wojciech Jastrzębski
Ul. Kilińskiego 6a tel. (033 875-36-91
34-120 Andrychów tel.kom. 0502367416
REGON 070399708 NIP 551-104-01-38

woj. małopolskie
gm.: Andrychów
miejscowość: Andrychów
obręb: 121801_4.0001
SEKCJA MAPY ukł.2000: 7.121.06.21.1.4, 7.121.06.21.2.3
7.121.06.21.3.2, 7.121.06.21.4.1

Mapa numeryczna uzupełniona pomiarem sytuacji, rzeźby terenu i uzbrojenia podziemnego.
Granice własności zostały przeniesione z numerycznej mapy ewidencyjnej.
Linie rozgraniczające tereny o różnym przeznaczeniu zostały przeniesione z MPZP.
W zakresie aktualizacji działki nie są obciążone służebnościami gruntowymi.
ID: NGK.6640.176.3.2021


zakres opracowania
granice działek
tereny o różnym przeznaczeniu w mpzp

Nie wyklucza się istnienia w terenie innego uzbrojenia podziemnego nie zgłoszonego do inwentaryzacji przez instytucje branżowe.

<p>Pozwadam, że niniejszy dokument został opracowany w wyniku prac geodezyjnych i kartograficznych, których rezultaty zawiera powyższe Zawiązanie o pracę techniczną jednocześnie informuję, że jestem świadomy odpowiedzialności karnej za złożenie fałszywego oświadczenia</p>	
<p>Identyfikator zgłoszenia prac geodezyjnych</p>	<p>NGK.6640.1763.2021</p>
<p>Osoba z tytułu geodezyjnej, której otrzymał zgłoszenie</p>	<p>Starosta Wadowicki</p>
<p>Wykonawca prac geodezyjnych</p>	<p>Przedsiębiorstwo Usług Geodezyjno-Kartograficznych MAWO Wojciech Jastrzębski 34-120 Andychów Ul. Kilińskiego 6a</p>
<p>Numer oraz data sporządzenia protokołu zawierającego wynik powyższej wykładni</p>	<p>NGK.6640.1763.2021_19766 09.06.2021</p>
<p>Imię i nazwisko oraz numer uprawnień zawodowych wykonawcy prac</p>	<p>Wojciech Jastrzębski 9750</p>

GEOLOGICZNE PRACOWNIE
10-2 40-000 KATOWICE
Dzielnica Główna - 750

PRZEDSIĘBIORSTWO
Usług Geodezyjno-Kartograficznych
"MAW"
34-120 Andrychów ul. Kilińskiego 5a
tel./fax 33/845 36 91
NIP 551-104-01-36

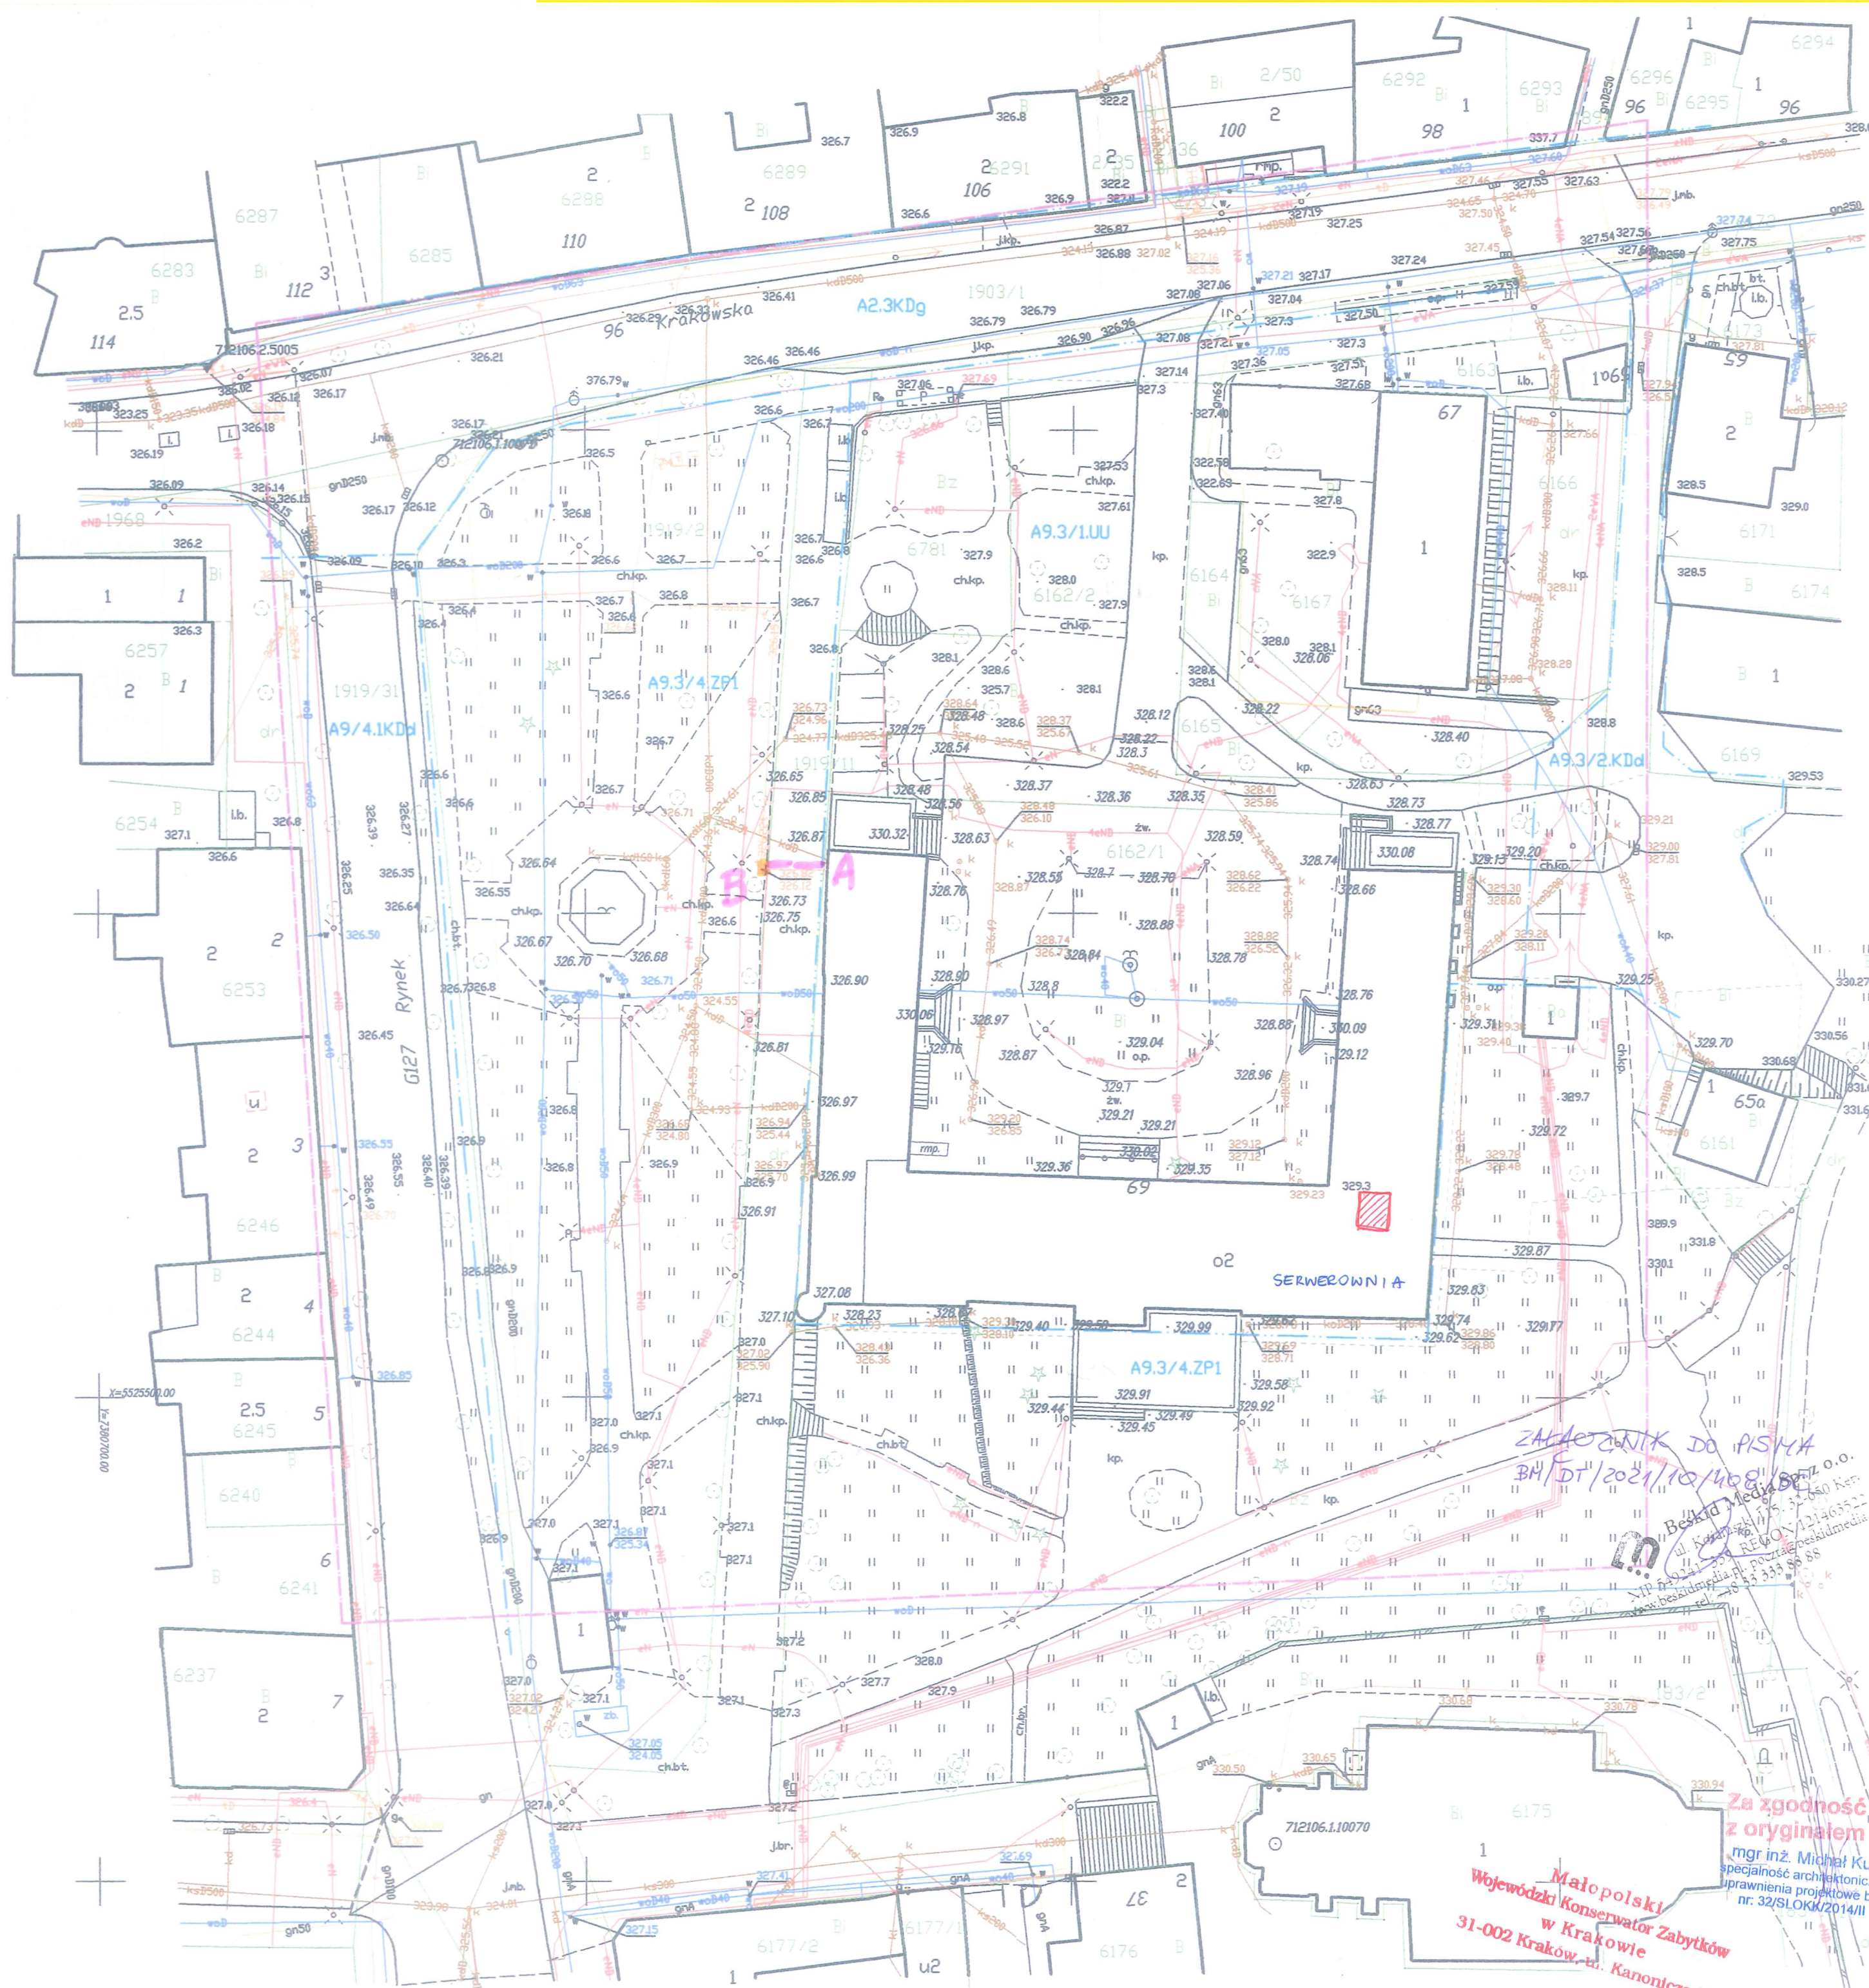

ZAKAZNIK DO PISMA
BM/DT/2021/10/408/SE

Beskid Media

ul. Kołłątaja 15, 30-067 Katowice
tel. +48 33 333 88 88

REGON 142146352

NIP 692415594 poczta@beskidmedia.pl

6175

1

Wojewódzki Konserwator Zabytków
w Krakowie
31-002 Kraków, ul. Kanonicza 2A

X 330/94

**Za zgodność
z oryginałem**

mgr inż. Michał Kuś
specjalność architektoniczna
uprawnienia projektowe b.d.
nr. 32/SLOKK/2014/II

II