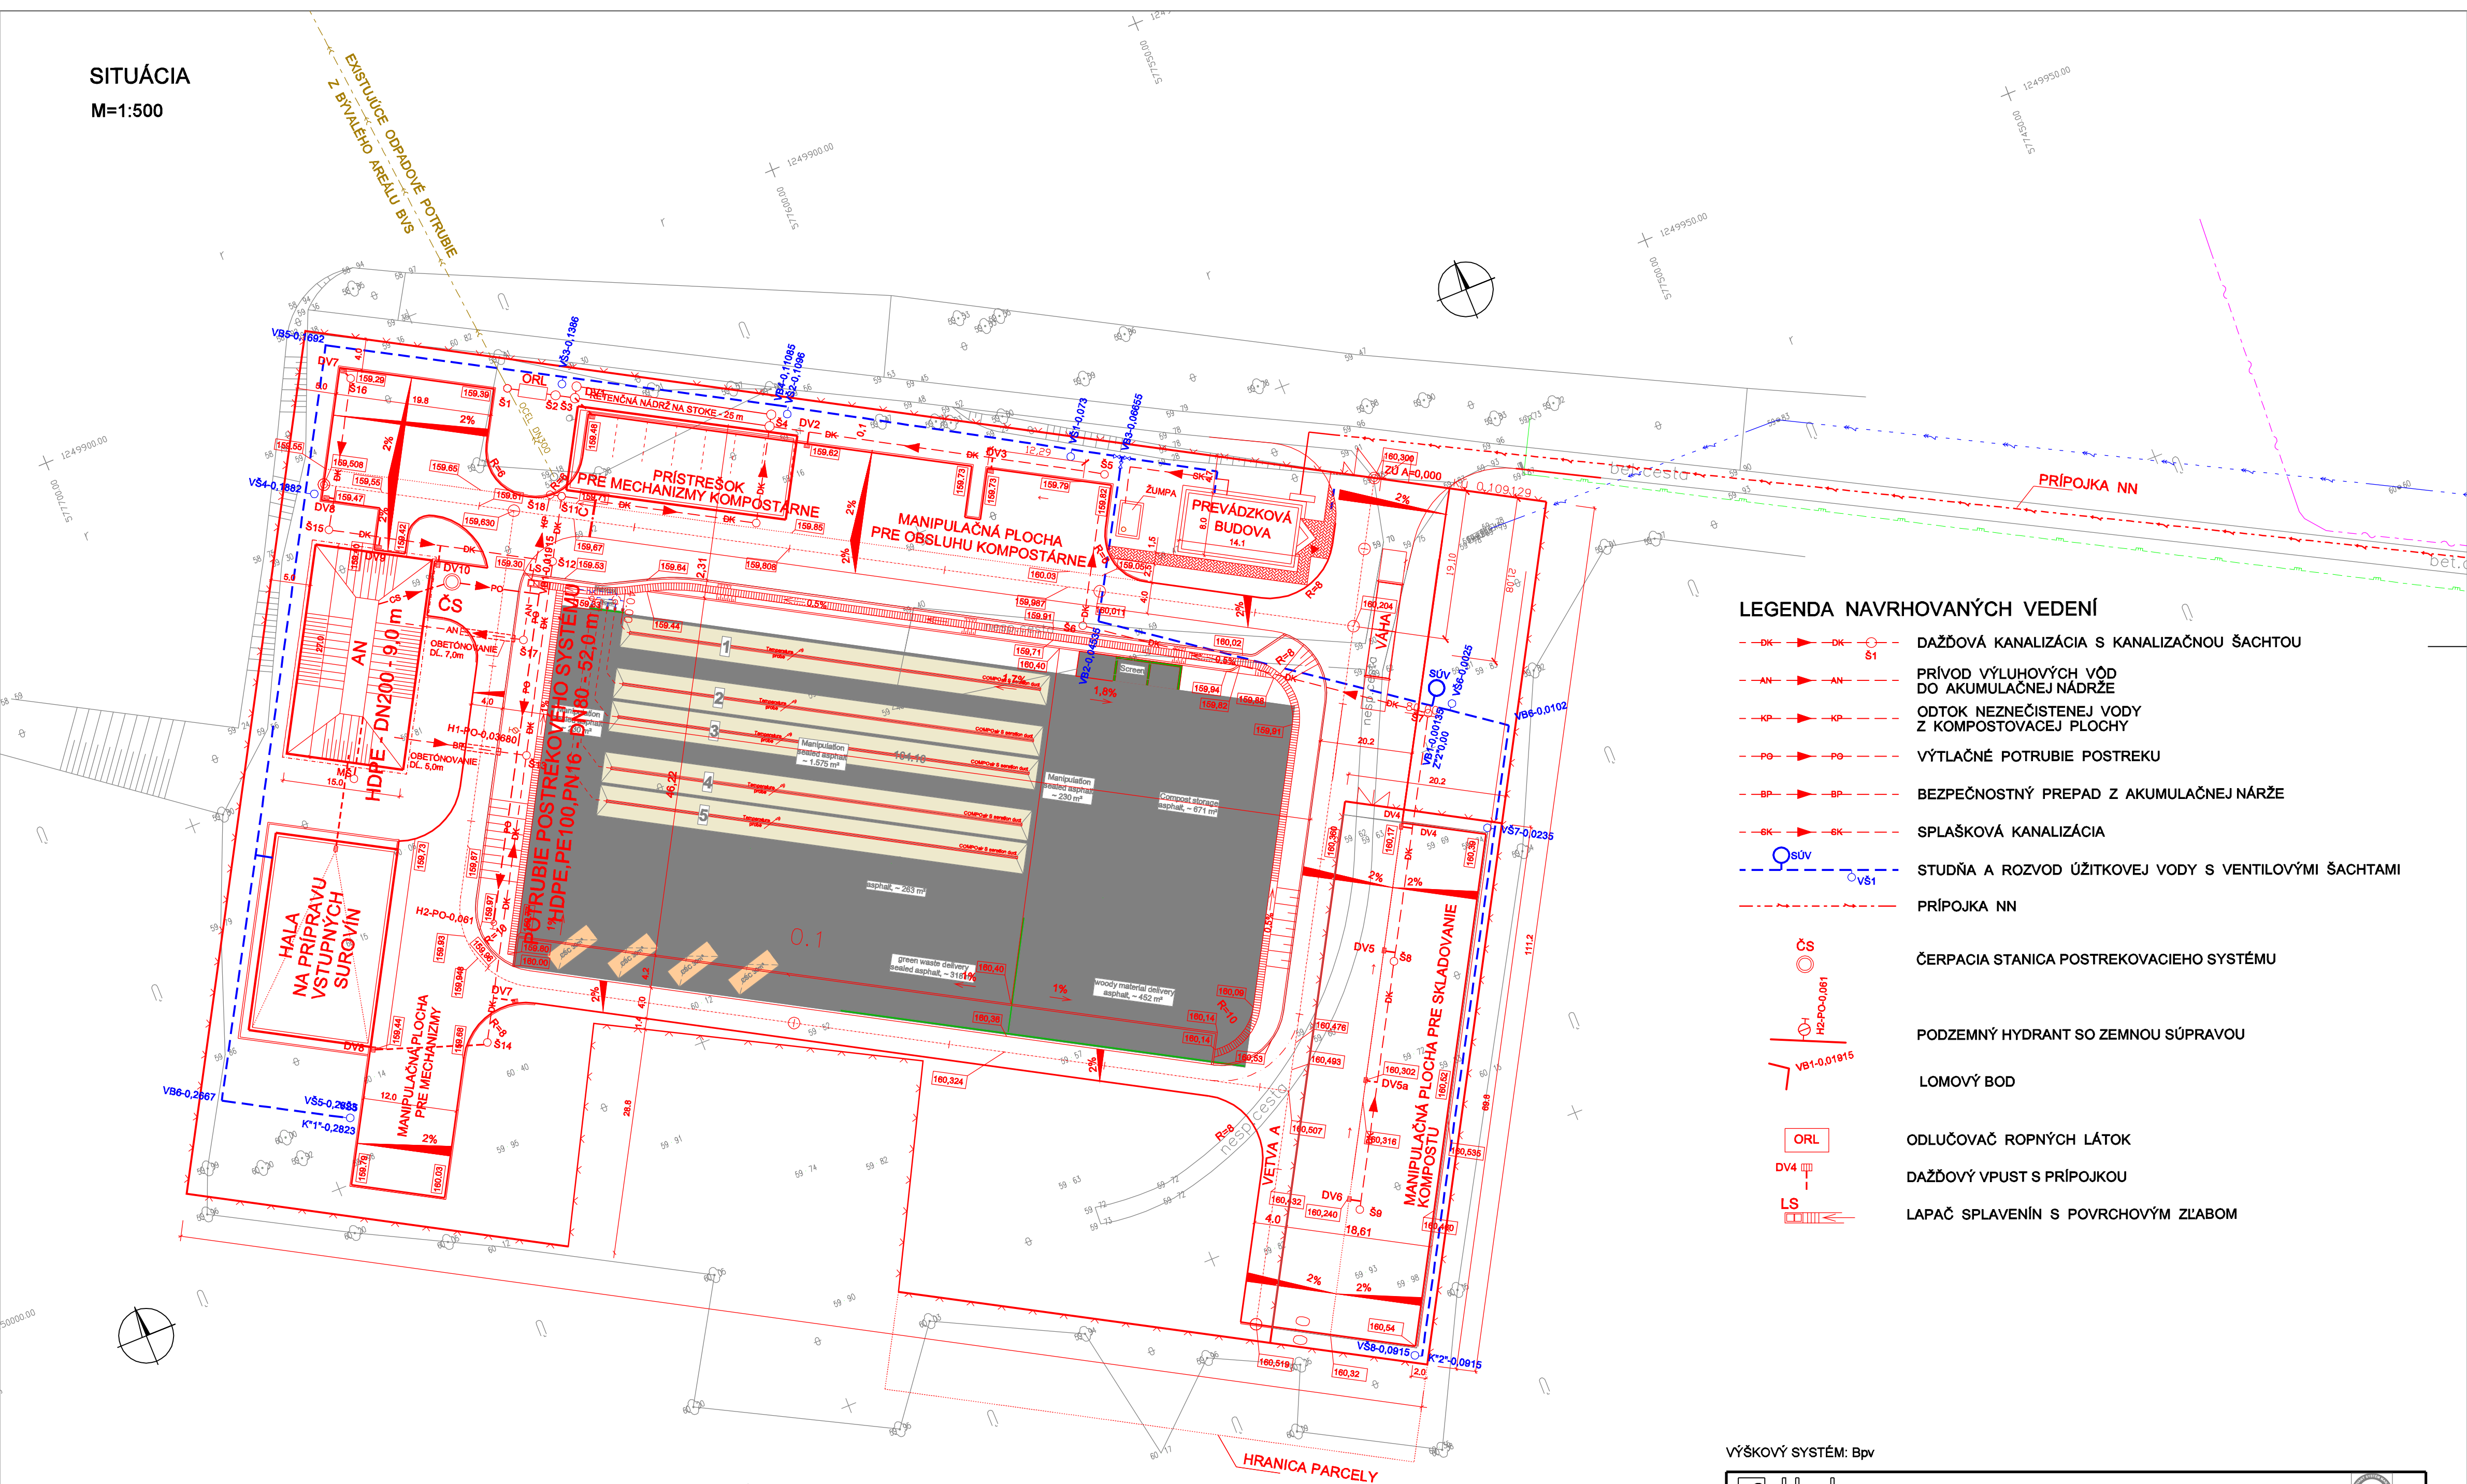









SITUÁÇIA
M=1:500









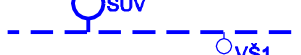

SÚRADNICE BODOV

BOD	Y (m)	X (m)
ČS	577657.61	1249933.49
VB1	577647.90	1249939.11
H1	577656.67	1249954.42
H2	577668.78	1249975.56
MŠ	577678.63	1249952.13
AN	577672.37	1249953.41
AN	577658.95	1249929.98
AN	577671.96	1249922.53
AN	577685.38	1249945.96

LEGENDA EXISTUJÚCICH VEDENÍ

	NADZEMNÉ VEDENIE VN
	OZNAMOVACIE KÁBLE ORANGE
	ODPADOVÉ POTRUBIE Z BÝVALÉHO AREÁLU BVS
	PLYNOVOD STL
	PLYNOVOD VTL
	PLYNOVOD NTL
	VODOVOD

LEGENDA NAVRHOVANÝCH VEDENÍ

	DAŽDOVÁ KANALIZÁCIA S KANALIZAČNOU ŠACHTOU
	PRÍVOD VÝLUHOVÝCH VÔD DO AKUMULAČNEJ NÁDRŽE
	ODTOK NEZNEČISTENEJ VODY Z KOMPOSTOVAČEJ PLOCHY
	VÝTLAČNÉ POTRUBIE POSTREKU
	BEZPEČNOSTNÝ PREPAD Z AKUMULAČNEJ NÁDRŽE
	SPLAŠKOVÁ KANALIZÁCIA
	STUDŇA A ROZVOD ÚŽITKOVEJ VODY S VENTILOVÝMI ŠACHTAMI
	PRÍPOJKA NN

ČERPACIA STANICA POSTREKOVACIEHO SYSTÉMU

PODZEMNÝ HYDRANT SO ZEMNOU SÚPRAVOU



LOMOVÝ BOD

ODLUČOVAČ ROPNÝCH LÁTOK

DAŽĎOVÝ VPUST S PRÍPOJKOU

LAPAČ SPLAVENÍN S POVRCHOVÝM ZĽABOM

VÝŠKOVÝ SYSTÉM: Bpv

 Hydrocoop		spoločnosť s r.o. Bratislava			
vypracoval:	Ing. FUKSA <i>[signature]</i>	HIP:	Ing. SLEZÁK <i>[signature]</i>	formát:	6 A4
zodp. proj.:	Ing. SLEZÁK <i>[signature]</i>	kontrola:	Ing. NEUPAUER	dátum:	10. 2019
investor :	MESTO MALACKY			stupeň:	PSR
akcia: <div>MALACKY KOMPOSTÁREŇ PROJEKT STAVBY PRE REALIZÁCIU</div>				č. zákazky:	09 - 92 724
				arch. číslo:	31 528
				mierka: 1:500	
príloha: SO 08 AKUMULAČNÁ NÁDRŽ, POSTREKOVÝ SYSTÉM				č. prílohy:	E 08.05
SITUÁCIA					