


SITUÁCIA  
M=1:500

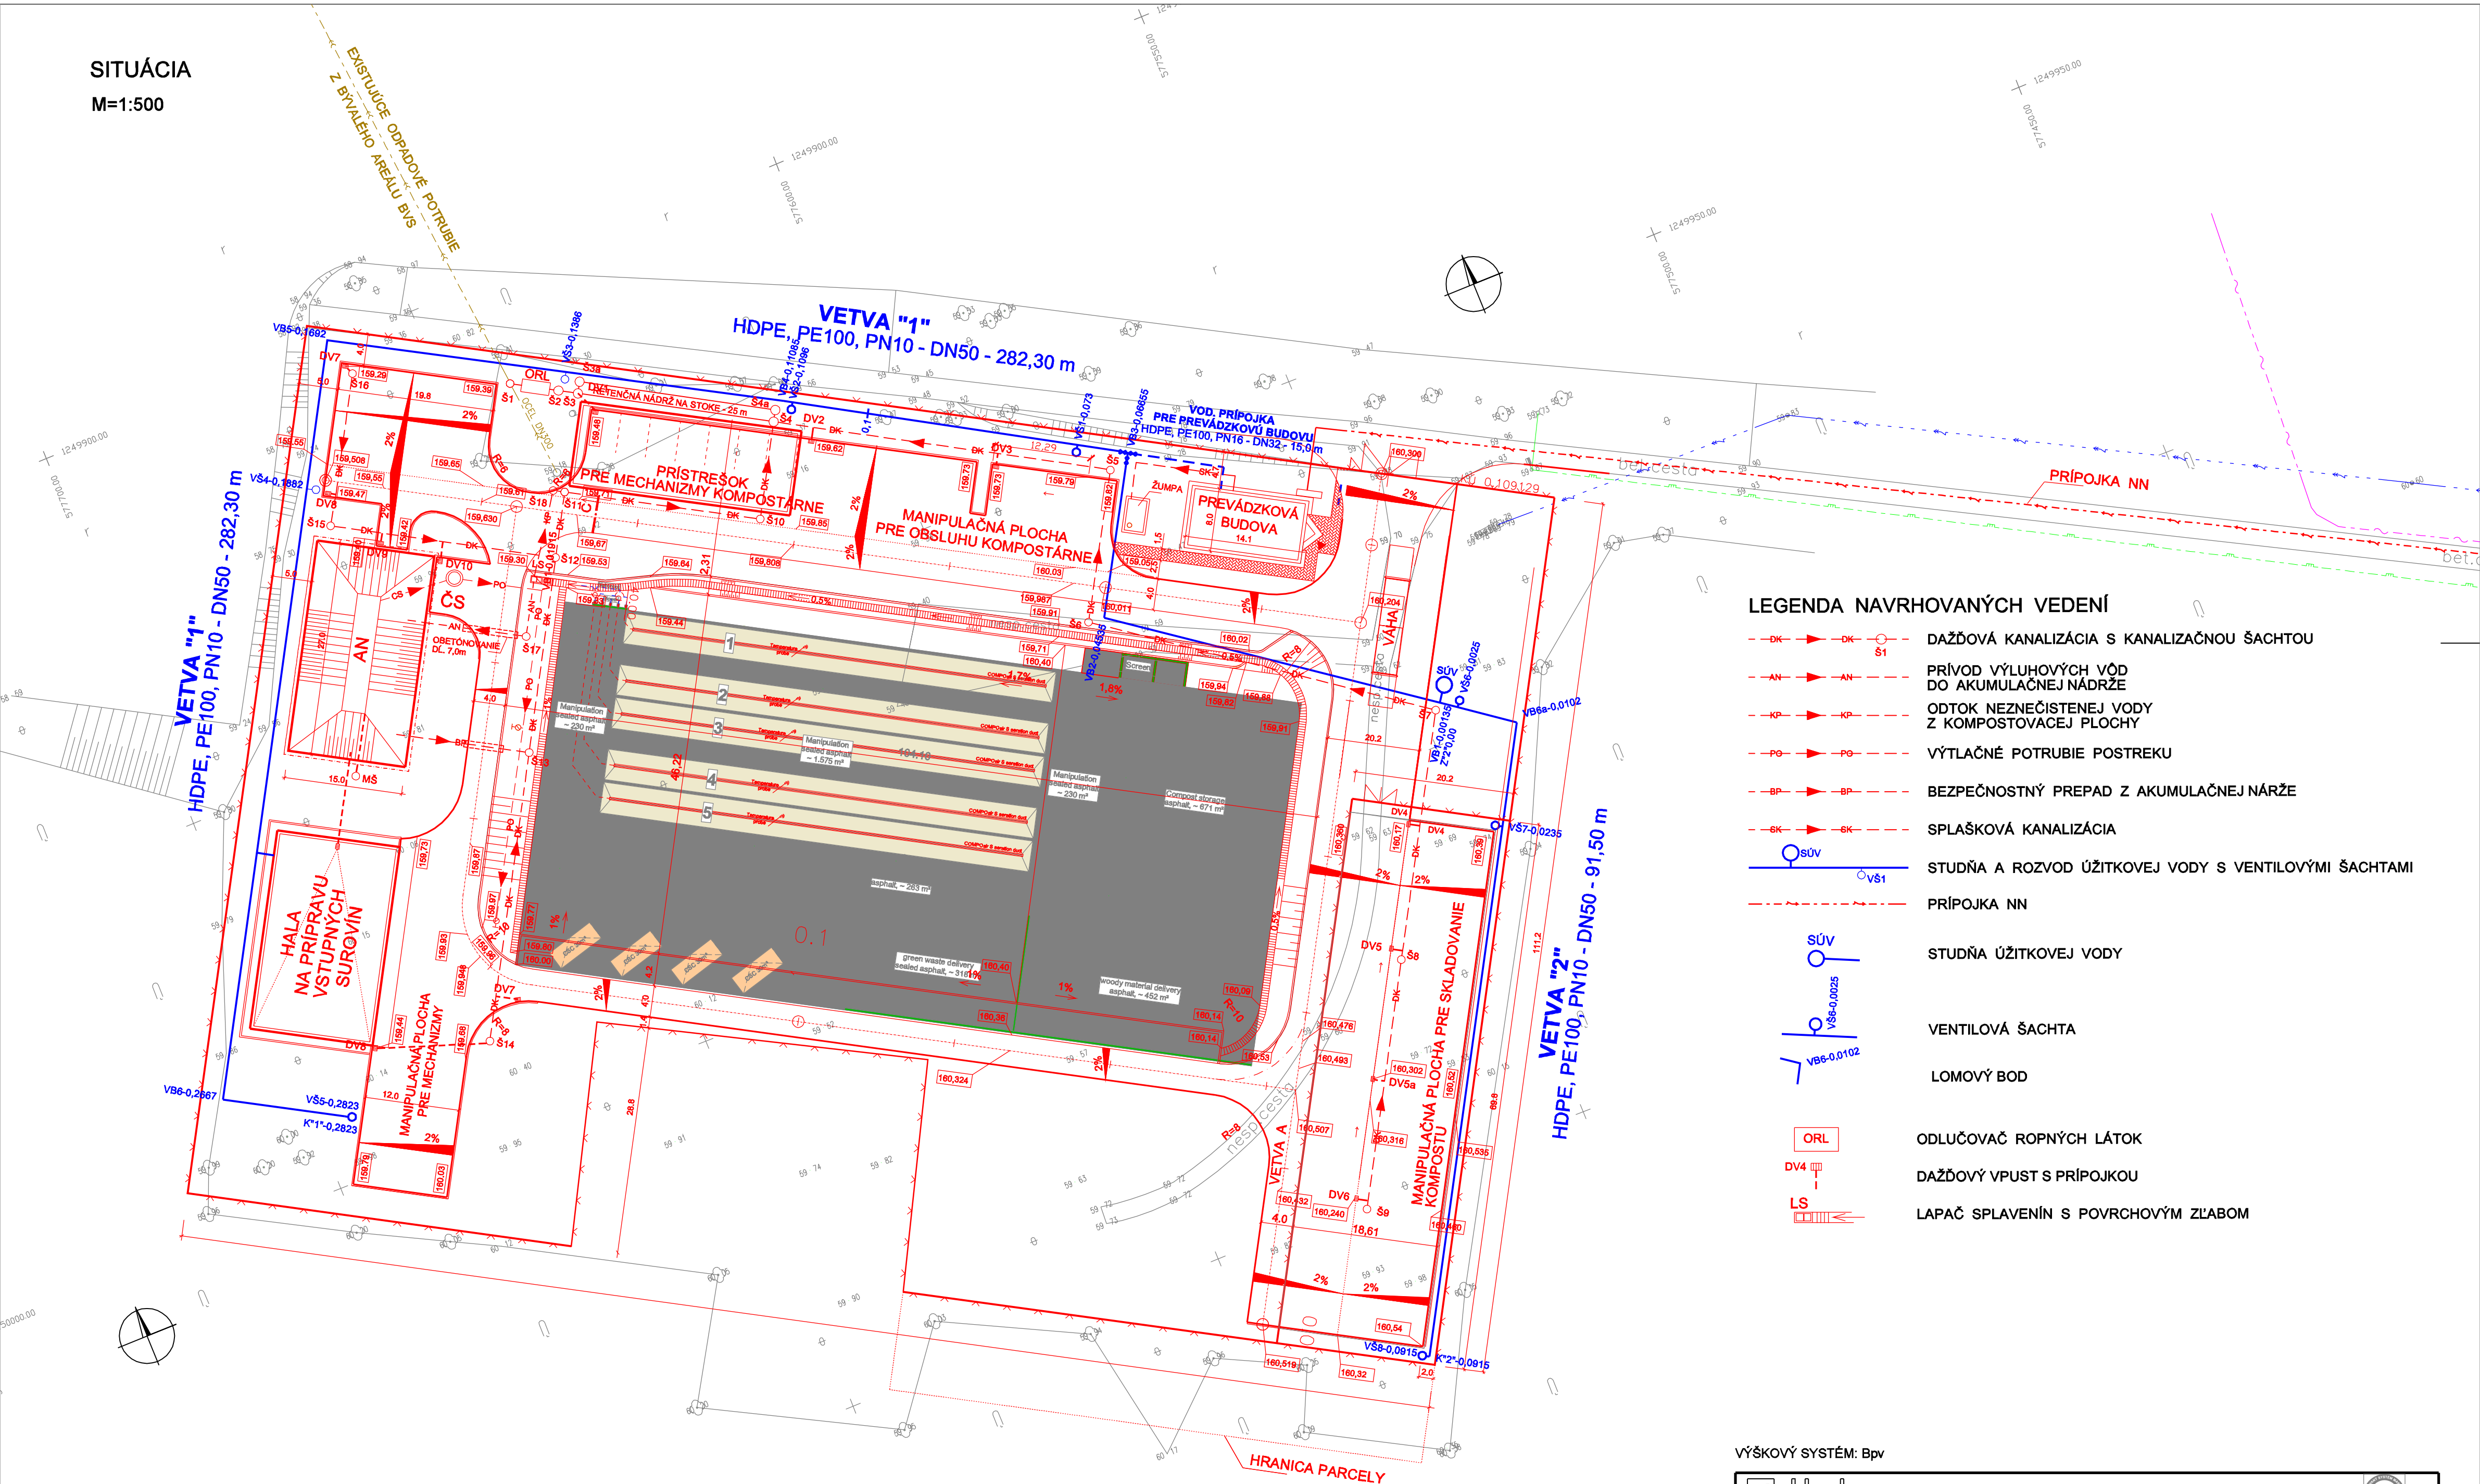

- LEGENDA NAVRHOVANÝCH VEDENÍ**
- DAŽDOVÁ KANALIZÁCIA S KANALIZAČNOU ŠACHTOU
  - PRÍVOD VÝLUHOVÝCH VÔD DO AKUMULAČNEJ NÁDRŽE
  - ODTOK NEZNEČISTENEJ VODY Z KOMPOSTOVACEJ PLOCHY
  - VÝTLAČNÉ POTRUBIE POSTREKU
  - BEZPEČNOSTNÝ PREPAD Z AKUMULAČNEJ NÁDRŽE
  - SPLAŠKOVÁ KANALIZÁCIA
  - STUDŇA A ROZVOD ÚŽITKOVEJ VODY S VENTILOVÝMI ŠACHTAMI
  - STUDŇA ÚŽITKOVEJ VODY
  - VENTILOVÁ ŠACHTA
  - LOMOVÝ BOD
  - ODLUČOVAČ ROPNÝCH LÁTKOV
  - DAŽDOVÝ VPUSŤ S PRÍPOJKOU
  - LAPAČ SPLAVENÍN S POVRCHOVÝM ZĽABOM

SÚRADNICE BODOV

BOD	Y (m)	X (m)
SÚV	577546.08	1249993.09
VB1	577547.47	1249994.99
VB2	577582.93	1249969.04
VB3	577572.34	1249950.74
VB4	577610.43	1249928.24
VB5	577661.26	1249899.43
VB6	577709.66	1249983.94
K "1"	577696.10	1249991.71
VB6a	577539.30	1250000.96
K "2"	577579.74	1250071.56

LEGENDA EXISTUJÚCICH VEDENÍ

- NADZEMNÉ VEDENIE VN
- OZNAMOVACIE KÁBLE ORANGE
- ODPADOVÉ POTRUBIE Z BÝVALÉHO AREÁLU BVS
- PLYNOVOD STL
- PLYNOVOD VTL
- PLYNOVOD NTL
- VODOVOD

VÝŠKOVÝ SYSTÉM: Bpv			
Hydrocoop spoločnosť s r.o. Bratislava			
vypracoval:	Ing.FUKSA	HIP:	Ing. SLEZÁK
zodp. proj.:	Ing. SLEZÁK	kontrola:	Ing. NEUPAUER
investor :	MESTO MALACKY	formát:	6 A4
akcia: <b>MALACKY KOMPOSTÁREŇ</b> PROJEKT STAVBY PRE REALIZÁCIU		dátum:	10. 2019
		stupeň:	PSR
		č.zákazky:	09 - 92 724
		arch.číslo:	31 528
príloha: SO 12 STUDŇA A ROZVODY ÚŽITKOVEJ VODY		č.prílohy:	E 12.02
<b>SITUÁCIA</b>		<b>1:500</b>	