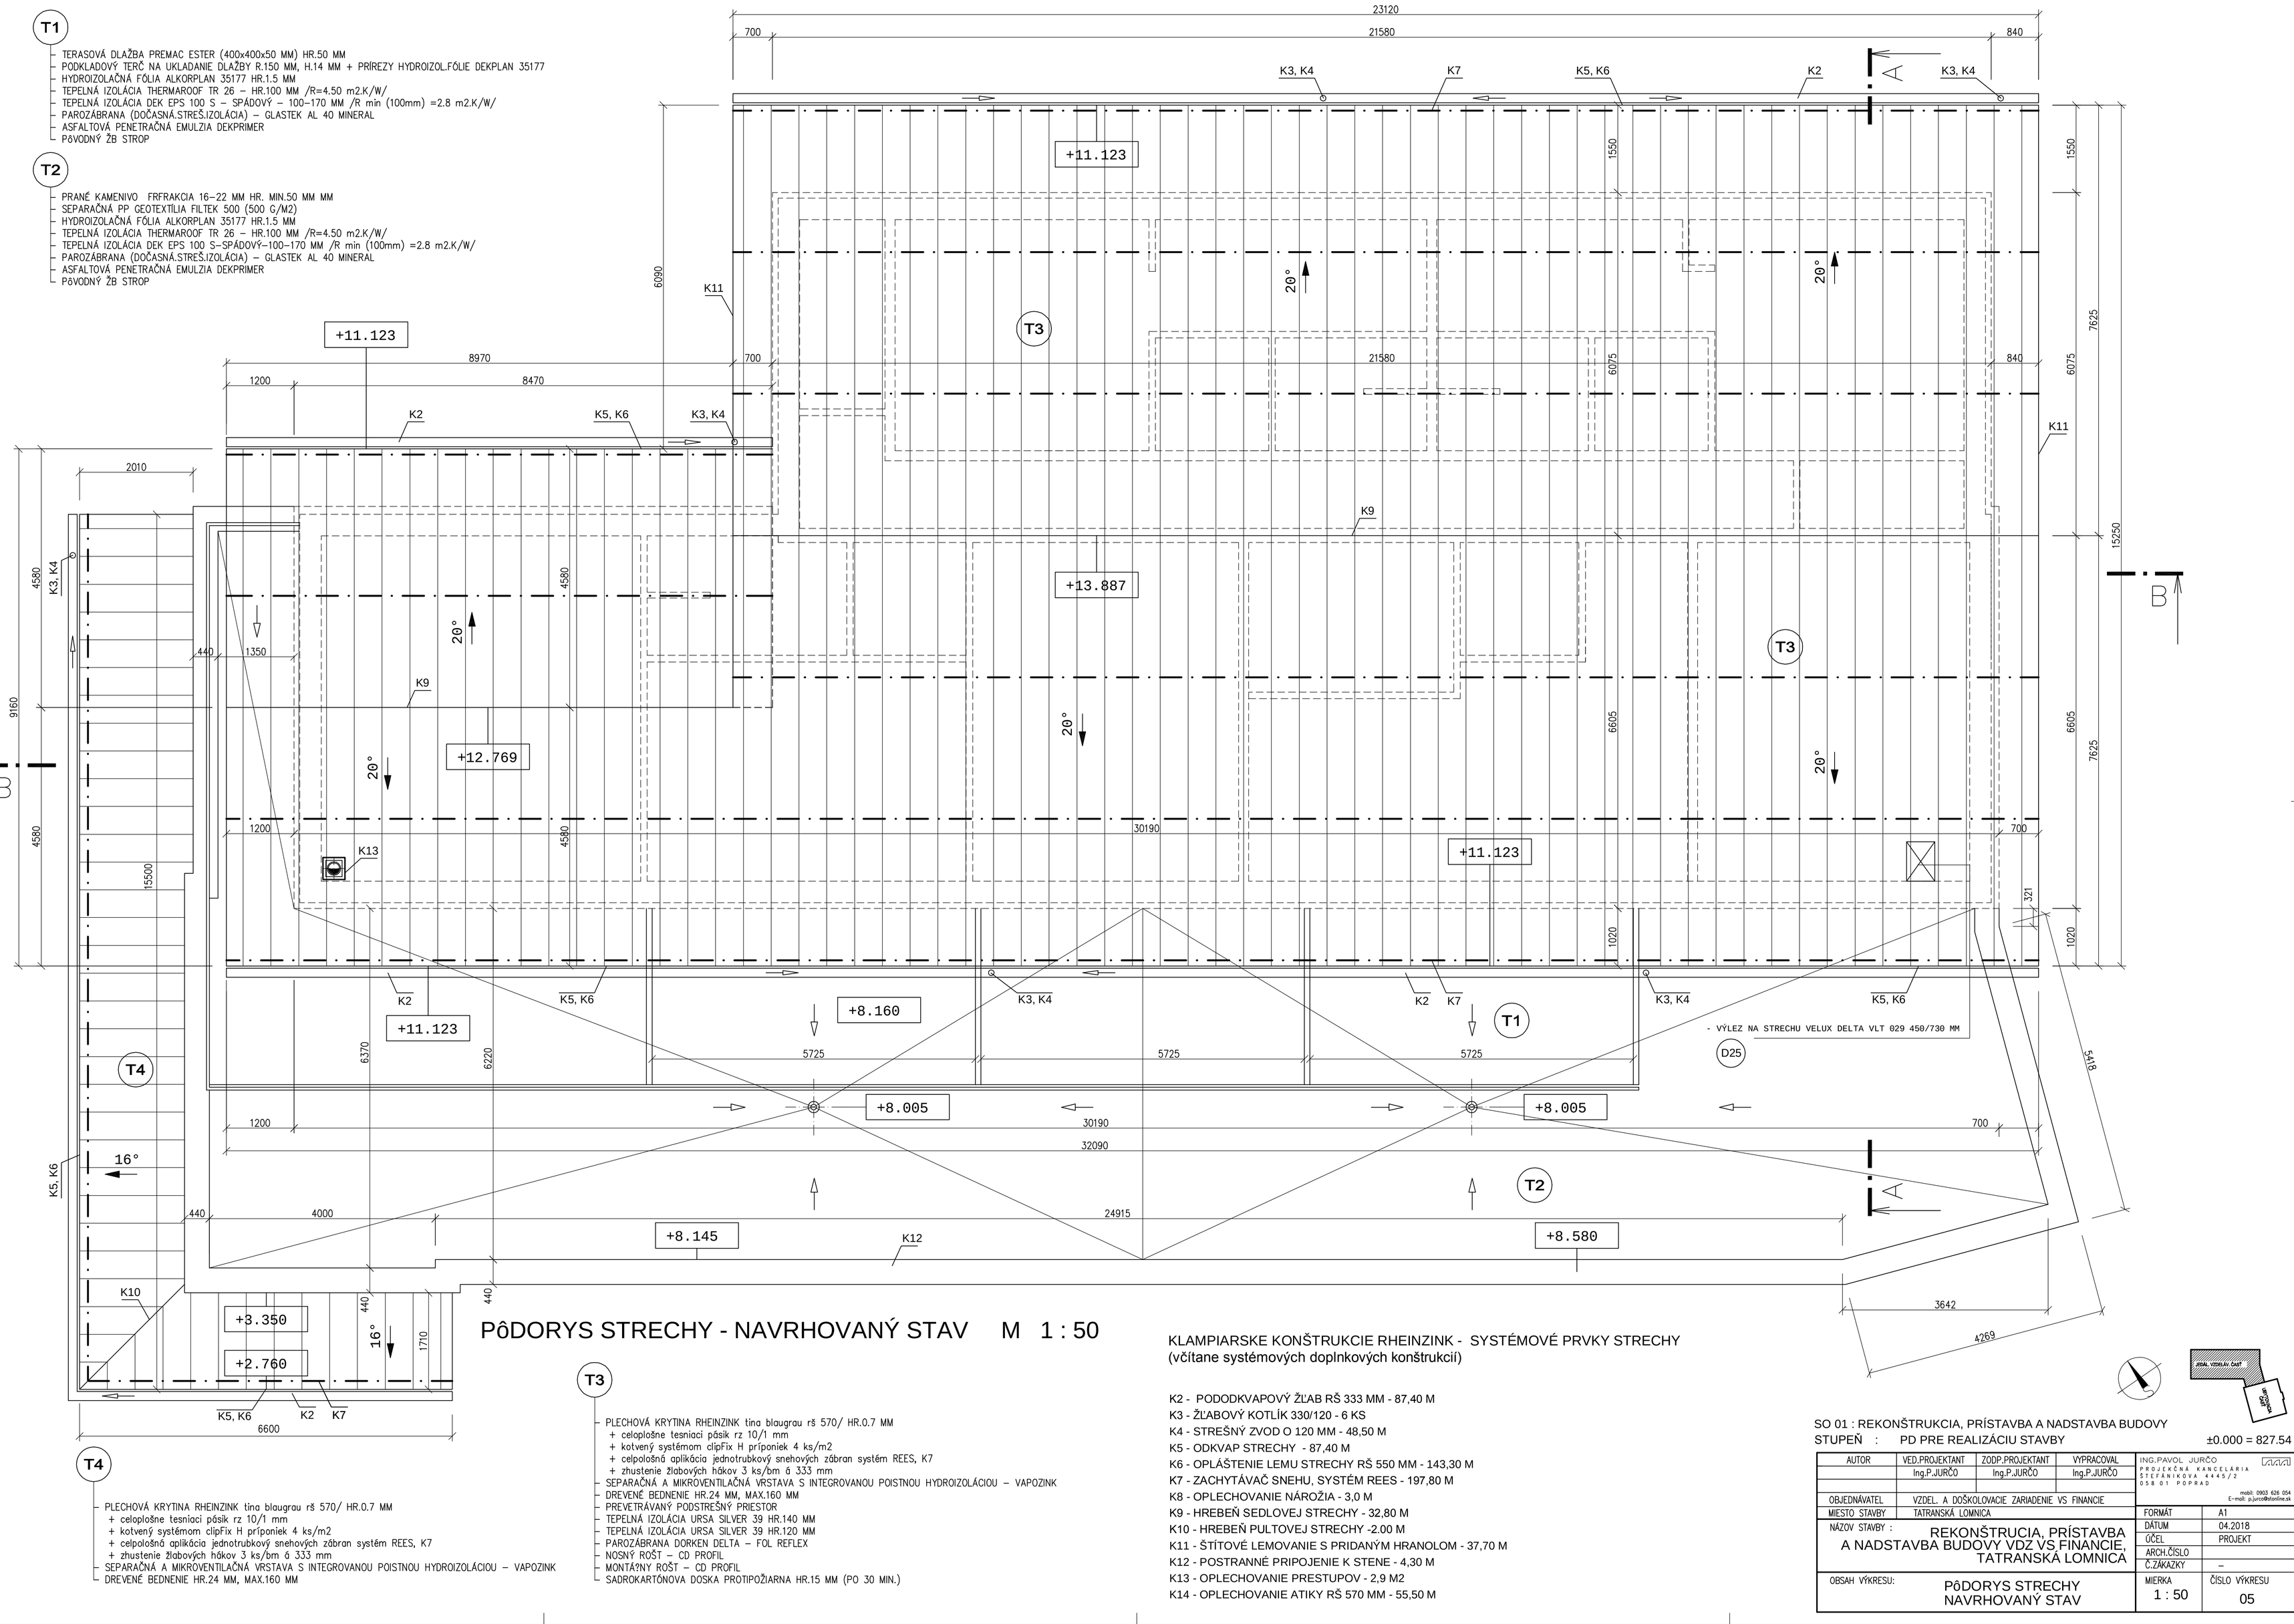

PôDORYS STRECHY - NAVRHOVANÝ STAV M 1 : 50

T4

- PLECHOVÁ KRYTINA RHEINZINK tina blaugrau rš 570/ HR.0.7 MM
  - + celoplošne tesniaci pásik rz 10/1 mm
  - + kotvený systémom clipFix H príponiek 4 ks/m2
  - + celpološná aplikácia jednotrubkový snehových zábran systém REES, K7
  - + zhustenie žlabových hákov 3 ks/bm á 333 mm
- SEPARAČNÁ A MIKROVENTILAČNÁ VRSTAVA S INTEGROVANOU POISTNOU HYDROIZOLÁCIOU – VAPOZINK
- DREVENÉ BEDNENIE HR.24 MM, MAX.160 MM

T3

- PLECHOVÁ KRYTINA RHEINZINK tina blaugrau rš 570/ HR.0.7 MM
  - + celoplošne tesniaci pásik rz 10/1 mm
  - + kotvený systémom clipFix H príponiek 4 ks/m2
  - + celpološná aplikácia jednotrubkový snehových zábran systém REES, K7
  - + zhustenie žlabových hákov 3 ks/bm á 333 mm
- SEPARAČNÁ A MIKROVENTILAČNÁ VRSTAVA S INTEGROVANOU POISTNOU HYDROIZOLÁCIOU – VAPOZINK
- DREVENÉ BEDNENIE HR.24 MM, MAX.160 MM
- PREVETRÁVANÝ PODSTREŠNÝ PRIESTOR
- TEPELNÁ IZOLÁCIA URSA SILVER 39 HR.140 MM
- TEPELNÁ IZOLÁCIA URSA SILVER 39 HR.120 MM
- PAROZÁBRANA DORKEN DELTA – FOL REFLEX
- NOSNÝ RÔŠT – CD PROFIL
- MONTÁŽNY RÔŠT – CD PROFIL
- SADROKARTÓNOVA DOSKA PROTIPOŽIARNA HR.15 MM (PO 30 MIN.)

KLAMPIARSKE KONŠTRUKCIE RHEINZINK - SYSTÉMOVÉ PRVKY STRECHY
(včítane systémových doplnkových konštrukcií)

K2 - PODODKVAPOVÝ ŽĽAB RŠ 333 MM - 87,40 M
K3 - ŽĽABOVÝ KOTLÍK 330/120 - 6 KS
K4 - STREŠNÝ ZVOD O 120 MM - 48,50 M
K5 - ODKVAP STRECHY - 87,40 M
K6 - OPLÁŠTENIE LEMU STRECHY RŠ 550 MM - 143,30 M
K7 - ZACHYTÁVAČ SNEHU, SYSTÉM REES - 197,80 M
K8 - OPLECHOVANIE NÁROŽIA - 3,0 M
K9 - HREBEŇ SEDLOVEJ STRECHY - 32,80 M
K10 - HREBEŇ PULTOVEJ STRECHY -2.00 M
K11 - ŠTÍTOVÉ LEMOVANIE S PRIDANÝM HRANOLOM - 37,70 M
K12 - POSTRANNÉ PRIPOJENIE K STENE - 4,30 M
K13 - OPLECHOVANIE PRESTUPOV - 2,9 M2
K14 - OPLECHOVANIE ATIKY RŠ 570 MM - 55,50 M

SO 01 : REKONŠTRUKCIA, PRÍSTAVBA A NADSTAVBA BUDOVY
STUPEŇ : PD PRE REALIZÁCIU STAVBY ±0.000 = 827.54

AUTOR	VED.PROJEKTANT	ZODP.PROJEKTANT	VYPRACOVAL	ING.PAVOL JURČO, PROJEKČNÁ KANCELÁRIA ŠTEFÁNIKOVA 44A5/2, 058 01 POPRAD, mobil: 0903 626 054, E-mail: p.jurco@stonline.sk
	Ing.P.JURČO	Ing.P.JURČO	Ing.P.JURČO	
OBJEDNÁVATEL	VZDEL. A DOŠKOLOVACIE ZARIADENIE VS FINANCIE			
MIESTO STAVBY	TATRANSKÁ LOMNICA			FORMÁT A1
NÁZOV STAVBY :	REKONŠTRUCIA, PRÍSTAVBA A NADSTAVBA BUDOVY VDZ VS FINANCIE, TATRANSKÁ LOMNICA			DÁTUM 04.2018
				ÚČEL PROJEKT
				ARCH.ČÍSLO –
				Č.ZÁKAZKY –
OBSAH VÝKRESU:	PôDORYS STRECHY NAVRHOVANÝ STAV			MIERKA 1 : 50
				ČÍSLO VÝKRESU 05

Created with novaPDF Printer (www.novaPDF.com). Please register to remove this message.