



Č.M.	NAZOV MIESTNOSTI	m ²	Č.M.	NAZOV MIESTNOSTI	m ²
2.1	UPRATOVACIA KOMORA	5.10	2.12	IZBA	31.60
2.2	SKLAD PRADLA	3.50	2.13	KUCHYNKA	9.65
2.3	CHODBA	22.60	2.14	ZADVERIE	4.05
2.4	CHODBA	16.10	2.15	KUPELNA	5.40
2.5	IZBA	28.30	2.16	IZBA	18.41
2.6	IZBA	21.95	2.17	KUCHYNKA	9.25
2.7	KUPELNA	7.20	2.18	ZADVERIE	4.06
2.8	ZADVERIE	4.00	2.19	KUPELNA	5.40
2.9	IZBA	35.00	2.20	IZBA	18.45
2.10	ZADVERIE	4.20			
2.11	KUPELNA	9.10			

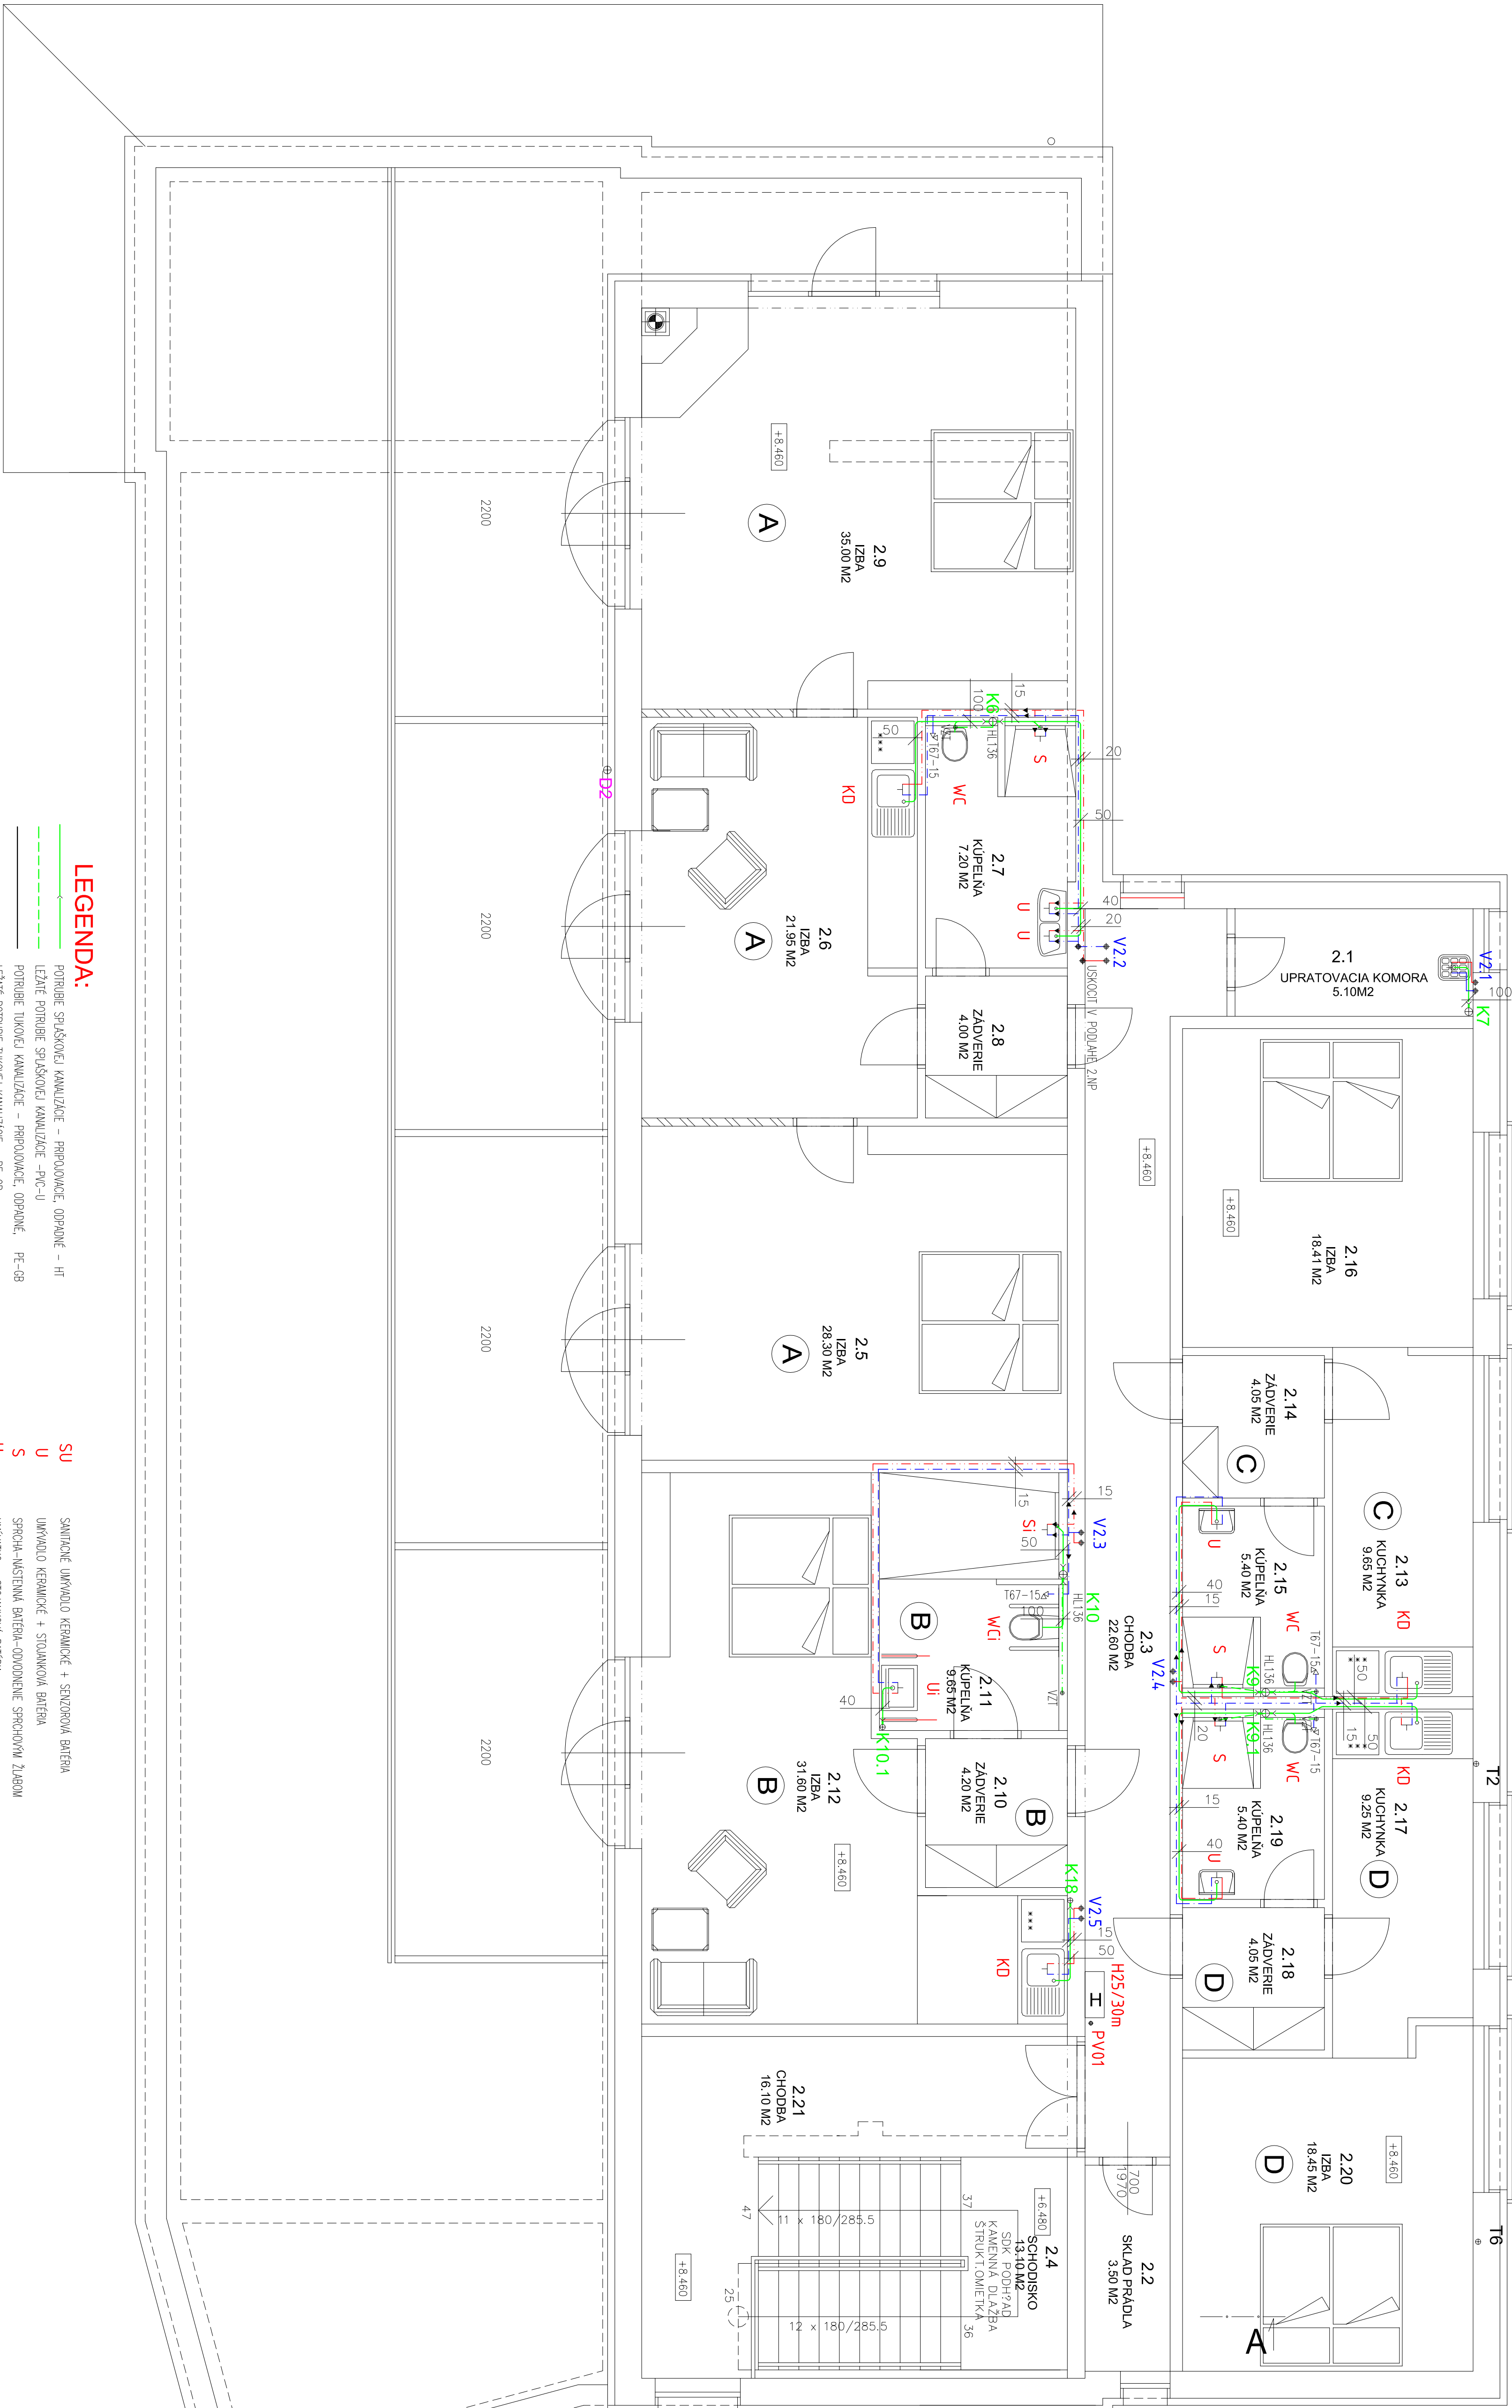

- LEGENDA:**
- POTRIBE SPASKOVEJ KANALIZACIE - PRIPRADOWE, ODPADNE - HT
 - LEZANIE POTRIBE SPASKOVEJ KANALIZACIE - PVC-U
 - POTRIBE TUKOVEJ KANALIZACIE - PRIPRADOWE, ODPADNE, PE-GB
 - LEZANIE POTRIBE TUKOVEJ KANALIZACIE - PE-GB
 - LEZANIE POTRIBE ODKOVOJE KANALIZACIE - PVC-U
 - KANALIZACNE POTRIBE SPASKOVEJ KANALIZACIE ZAKRESNE POD STROPOM - PE-GB/EBT
 - POTRIBE STUDBEJ PINEJ VODY-EXISTUJUCE
 - POTRIBE OKRUZACIE TUV-EXISTUJUCE
 - POTRIBE TREZLO ODKOVOJE VODY-EXISTUJUCE
 - POTRIBE STUDBEJ PINEJ VODY
 - POTRIBE OKRUZACIE TUV
 - POTRIBE TREZLO ODKOVOJE VODY
 - POTRIBE POZARNIEHO VODOU-OCEL, ZIN, POZINOVANNA

- SU SANITACNE UMIVADLO KERAMICKÉ + SEKTOROVA BATERA
- U UMIVADLO KERAMICKÉ + STOLANOVIA BATERA
- S SPRACHA-NASTENNA BATERA-ODPODNEKNE SPRACHOVIA ZLBOOM
- Um UMIVADLO + STOLANOVIA BATERA
- KD KUCHINNY OREZ NERZOVY + STOLANOVIA BATERA
- PV PODLAHOVA VPRST
- VL VIELENA KERAMICKA - MIRA SO SKLOPKOU VREZOU + NASTENNA BATERA
- V0-VX STUPACE POTRIBE STUDBEJ PINEJ , TUV A OKRUZACIE TUV
- K1-KX STUPACE POTRIBE SPASKOVEJ KANALIZACIE
- TI-TX STUPACE POTRIBE TUKOVEJ KANALIZACIE
- D1-D3 STUPACE POTRIBE ODKOVOJE KANALIZACIE
- PV0-PV0Z STUPACE POTRIBE POZARNIEHO VODOUOXU
- H25/30m HIPOTANTOVA SPRACHA S TUKOVO STALOU DNESCHM HADICOU DL.30 m
- SV1 STRESNY VOK - GEBERT PULVA
- HL36 BEZDUPACHOVA UZAMKERA PRE ODPOD KONDENZATU Z KOTLA
- HL600 SIPRACHA PRIZVODISKOVEJ HLAVICE
- HL810 VETRACIA HLAVICA

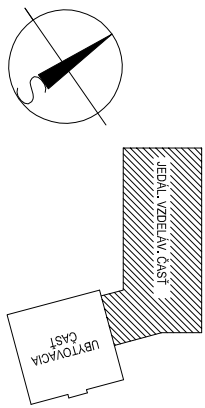

±0.000 = 827.54

Zodp.projektant Ing.Pavla TOMEČKOVÁ

ZDRAVOTECHNIKA

INVESTOR:	VZDEL. A DOŠKOLOVACE ZARIADENIE VS FINANCE	FORMA:1:8A4
VYPRACOVAL:	Ing.Pavla TOMEČKOVÁ	DATA:05.2018
STUPEN:	PROJEKT PRE REALIZACIU STAVBY	MERKA:1:50
AKCIA:	REKONSTRUCIA, PRISTAVBA A NADSTAVBA BUDOVY VOD VS FINANCIE, SIAAPLIKOVAT3	
OBJEKT:	SO OI REKONSTRUKCIA, PRISTAVBA A NADSTAVBA BUDOVY	Č. PARÉ
VYKRES:	P000RYS_3.NP	