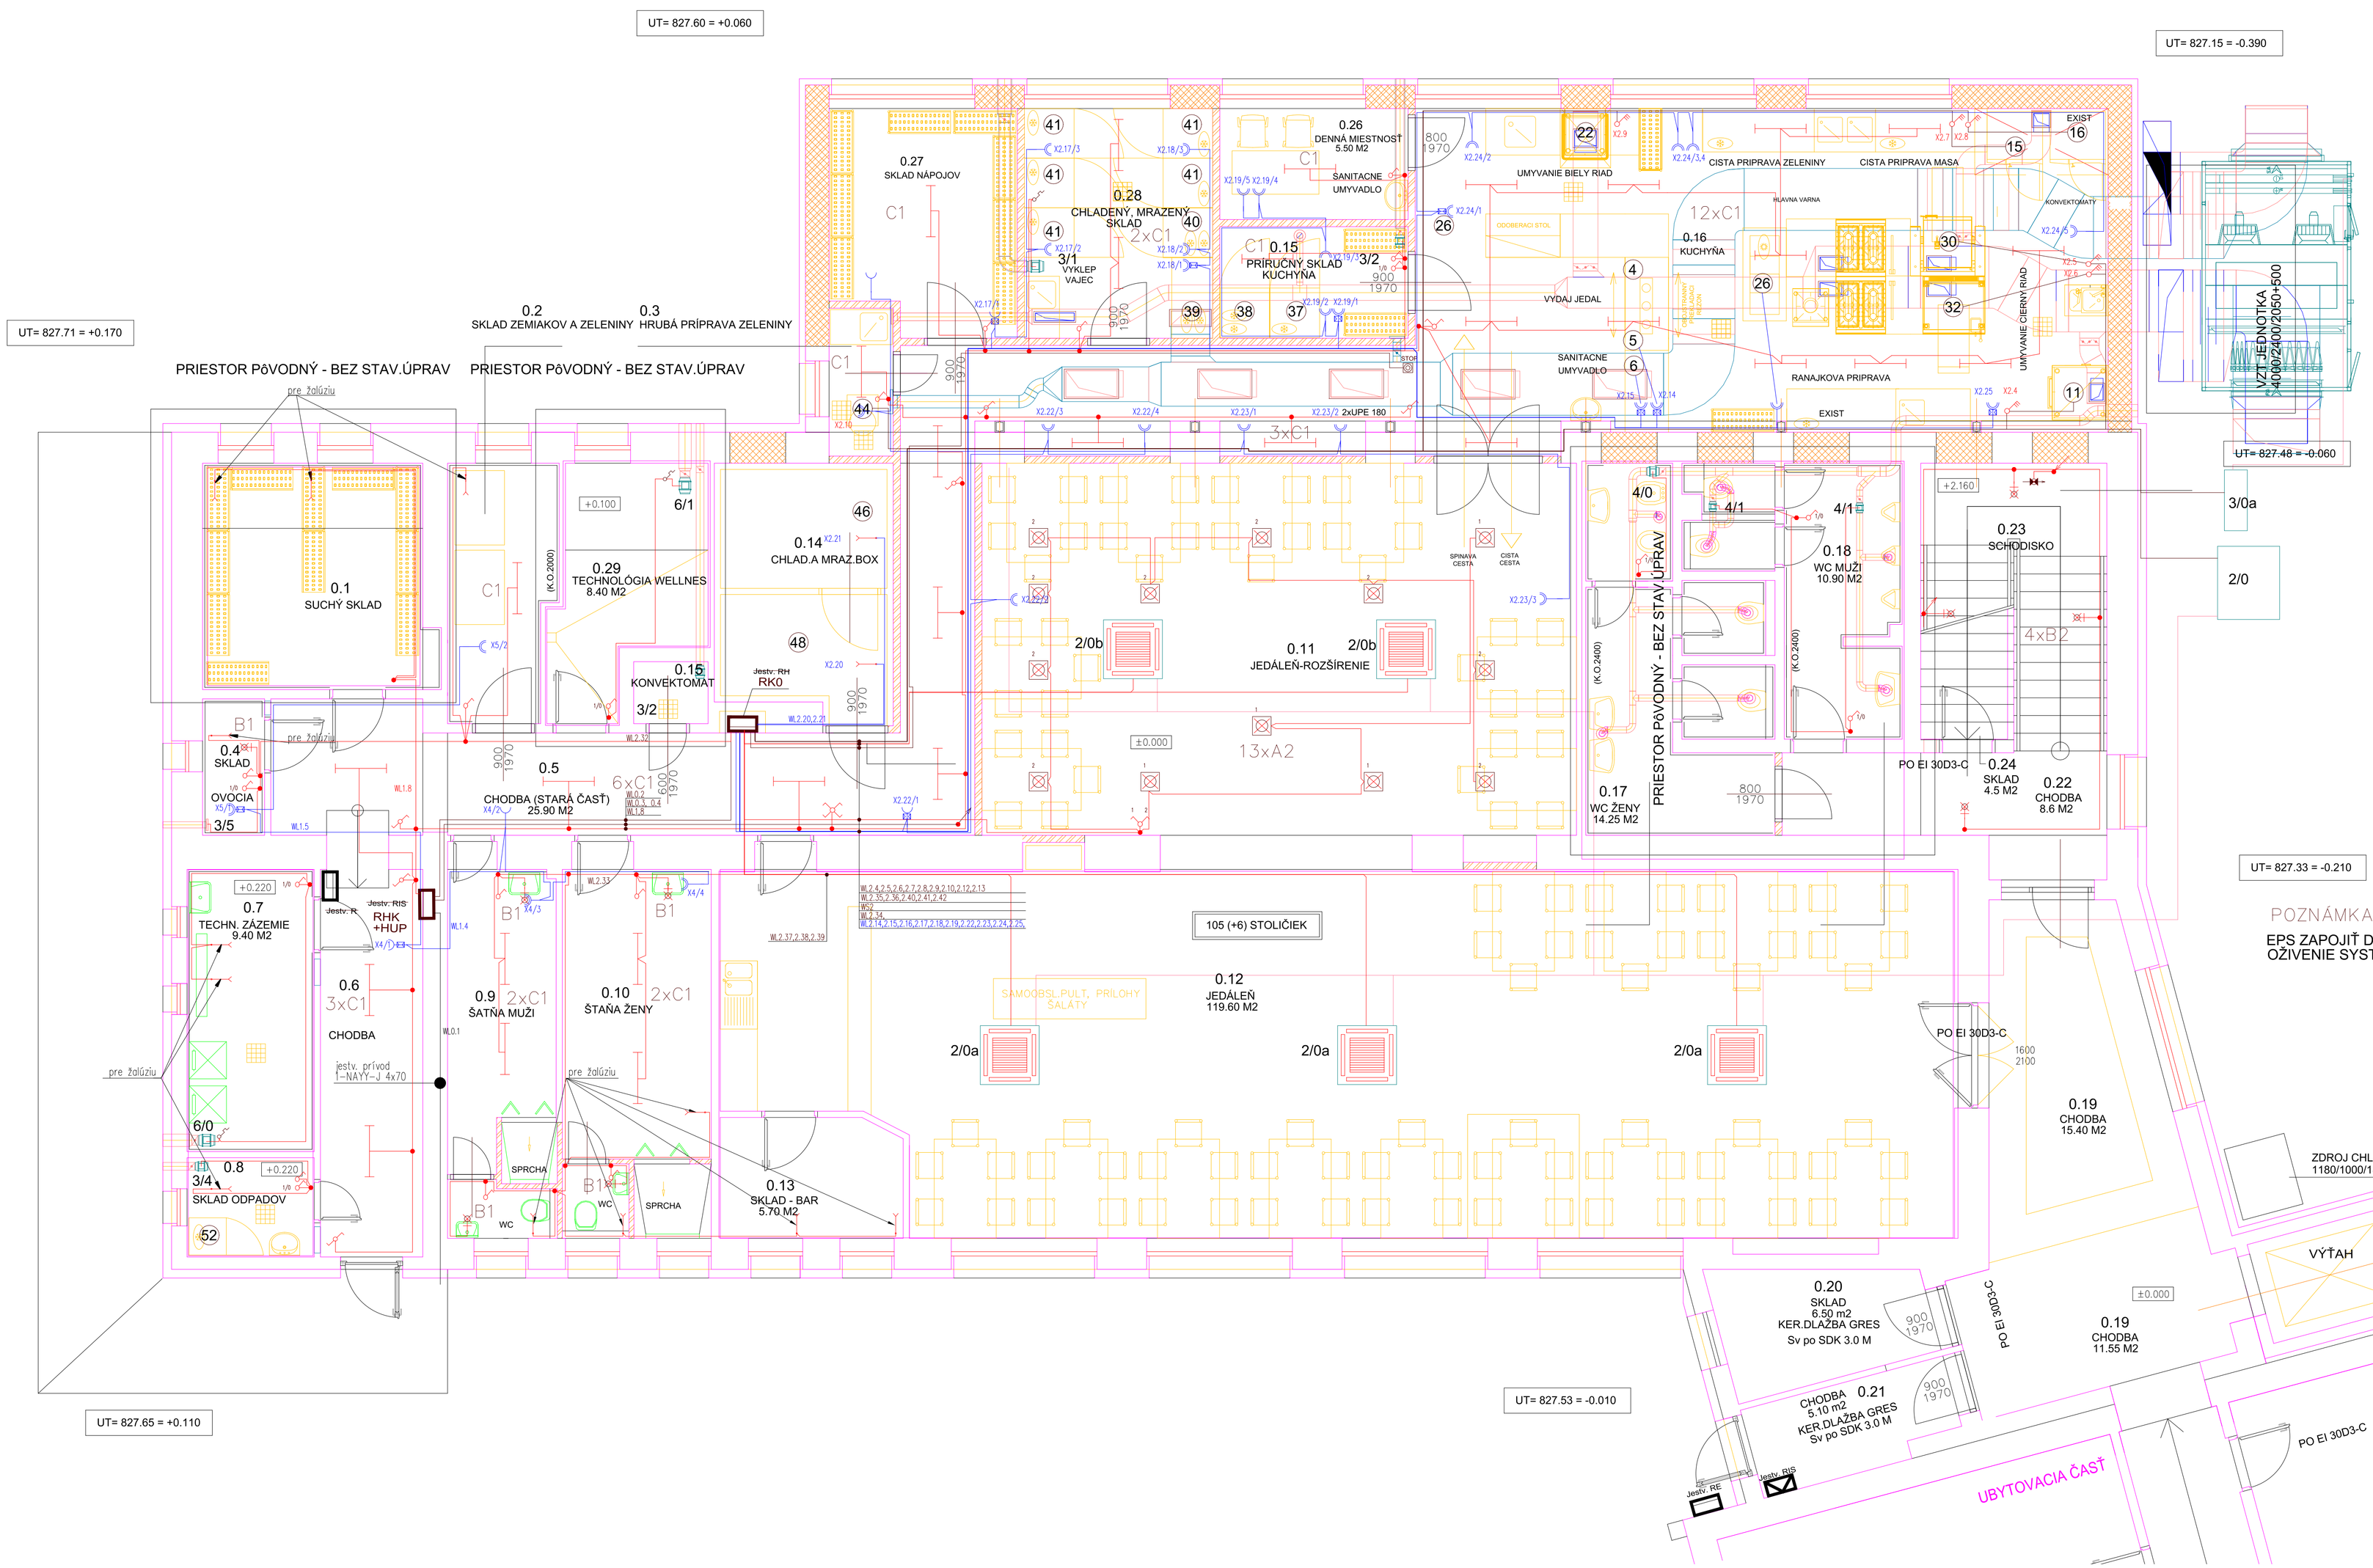

LEGENDA MIESTNOSTÍ POVRCHOVÝCH ÚPRAV

Č.M.	NÁZOV MIESTNOSTI
0.1	SUCHÝ SKLAD
0.2	SKLAD ZEMIAKOV ZELENINY
0.3	HRUBÁ PRÍPRAVA ZELENINY
0.4	SKLAD OVOCIA
0.5	CHODBA
0.6	CHODBA
0.7	TECHNICKÉ ZÁZEMIE
0.8	SKLAD ODPADOV
0.9	ŠATŇA MUŽI
0.10	ŠATŇA ŽENY
0.11	JEDÁLEŇ-ROZŠÍRENIE

Č.M.	NÁZOV MIESTNOSTI
0.12	JEDÁLEŇ-PôVODNÁ
0.13	SKLAD - BAR
0.14	CHLADENÝ A MRAZENÝ SKLAD
0.15	PRÍRUČNÝ SKLAD KUCHYŇA
0.16	KUCHYŇA
0.17	WC ŽENY
0.18	WC MUŽI
0.19	CHODBA
0.20	SKLAD
0.21	CHODBA
0.22	CHODBA

Č.M.	NÁZOV MIESTNOSTI
023	SCHODISKO
024	SKLAD
025	CHODBA
026	DENNÁ MIESTNOSŤ
027	SKLAD NÁPOJOV
028	CHLADENÝ A MRAZENÝ SKLAD
029	TECHNOLÓGIA WELLNES

LEGENDA ZNAČIEK SILNOPRÚD

	SVIETIDLO LED NÁSTENNÉ		SVIETIDLO LED STROPNÉ
	SVIETIDLO LED BODOVÉ		SVIETIDLO LED TRUB.STROPNÉ
	LUSTROVÝ VÝVOD		TERMOSTAT
	SVIETIDLO LED V PODHLADE		VYPÍNAČ č.1/0 TLAČ.
	VYPÍNAČ JEDNOPÓLOVÝ č.1		POHYBOVÝ SPÍNAČ
	VYPÍNAČ SÉRIOVÝ č.5		ZÁSUVKA JEDNODUCHÁ 230 V
	PREPÍNAČ STREDAVÝ č.6		ZÁSUVKA 230 V SO ZVOD.PR.
	VYPÍNAČ KRÍŽOVÝ č.7		DVOJZÁSUVKA 230V
	SPORÁKOVÁ PRÍPOJKA		ROZVÁDZAČ, ROZVODNICA
	SVIETIDLO LED NÚDZOVÉ S VYZNAČENÝM SMEROM ÚNIKU		

LEGENDA ZNAČIEK SLABOPRÚD

	ZÁSUVKA PC - 2xRJ45		
TV	TV ZÁSUVKA		

LEGENDA SVIETIDIEL

A1 – svietidlo LED stropné 24W, IP40
A2 – svietidlo LED stropné 16W, IP40
N1 – svietidlo LED nástenné núdz.,2 hod.
A4 – svietidlo LED stropné senzorové 15W, IP40
B1 – svietidlo LED nástenné 12W, IP40
B2 – svietidlo LED nástenné 21W, IP20
C1 – svietidlo LED stropné trub.36W, IP65
C2 – svietidlo LED trub.36W, IP65, závesné

SPOTREBIČE KUCHYŇA

5	REŽÓN	1/2,2 kW
6	INFRALAMPA	1/0,2 kW
11	UMYV. RIADU	3/13 kW
15	KONVEKTOMAT	3/11 kW
16	KONVEKTOMAT	3/11 kW
22	UMYVAČKA	3/9,9 kW
26	OHREV. JEDÁL	1/2,4 kW
30	PANVICA	3/15,5 kW
32	PANVICA	3/17 kW
37	CHLADNIČKA	1/0,2 kW
38	MRAZNIČKA	1/0,3 kW
39	MRAZNIČKA	1/0,3 kW
40	MRAZNIČKA	1/0,3 kW
41	5xCHLADNIČKA	1/5x0,2 kW
44	ŠKRABKA ZEM.	3/1,5 kW
46	MRAZ. BOX	1/1,7 kW
48	CHLAD.BOX	1/1,2 kW

VZDUCHOTECHNIKA

2/0	VONK.KLIM. JEDNOTKA	3/18,2 kW
2/0a	VNÚT. KAZET. JEDNOTKA	3X1/0,23 kW
2/0b	VNÚT. KAZET. JEDNOTKA	2X1/0,21 kW
3/0a	VONK.KOND.JEDNOTKA	3/8,6 kW
3/1	POTRUB.VENTILÁTOR	1/0,055 kW
3/2	POTRUB.VENTILÁTOR	1/0,017 kW
3/3	POTRUB.VENTILÁTOR	1/0,017 kW
3/4	POTRUB.VENTILÁTOR	1/0,017 kW
3/5	RADIAL.VENTILÁTOR	1/0,029 kW
4/0	POTRUB.VENTILÁTOR	1/0,024 kW
4/1	POTRUB.VENTILÁTOR	2x1/0,017 kW
6/0	POTRUB.VENTILÁTOR	1/0,055 kW
6/1	POTRUB.VENTILÁTOR	1/0,055 kW

POZNÁMKA:

EPS ZAPOJIŤ DO JESTV. ÚSREDNE EPS NA VRÁTNICI.
OŽIVENIE SYSTÉMU PREVEDIE SPRÁVCA EPS.

EL.ROZVODNÁ SÚSTAVA:3/PEN AC 400/230, 50 Hz, TN-C
3/N/PE AC 400/230, 50 Hz, TN-S ; 2/AC 12 V SELV ; 2/AC 24V FELV
OCHRANA PRED ÚRAZOM EL. PRÚDOM V NORMÁLNEJ PREVÁDZKE:IZOLOVANÍM,
ZÁBRANAMI ALEBO KRYTMI.
OCHRANA PRED ÚRAZOM EL. PRÚDOM PRI PORUCHE: SAMOČINNÝM ODPOJENÍM NAPÁJANIA

Stavba:	REKONŠTRUKCIA, PRÍSTAVBA A NADSTAVBA BUDOVY VOJ.VS FINANČNÉ TATRANSKÁ LOMNICA		FORMÁT: 10A4
Objekt:	ELEKTROINŠTALÁCIA		DÁTUM:05. 2018
VYPRACOVAL:	MILOŠ HAVER	MIESTO:	STUPEŇ:RP
ZOZ. PROJEKTOV:	MILOŠ HAVER	OBSAH:	VZDEL. A DOŠKOLOVACIE ZARIADENIE VS FINANCIE
ČASŤ: ELEKTRO	VÝKRES:	PôDORYS 1.N.P.	OPR.Č.: 584/3/2007-EZ-5.0-E1:1 A.B

MILOŠ HAVER -energa- CERTIS

C.V

E1