


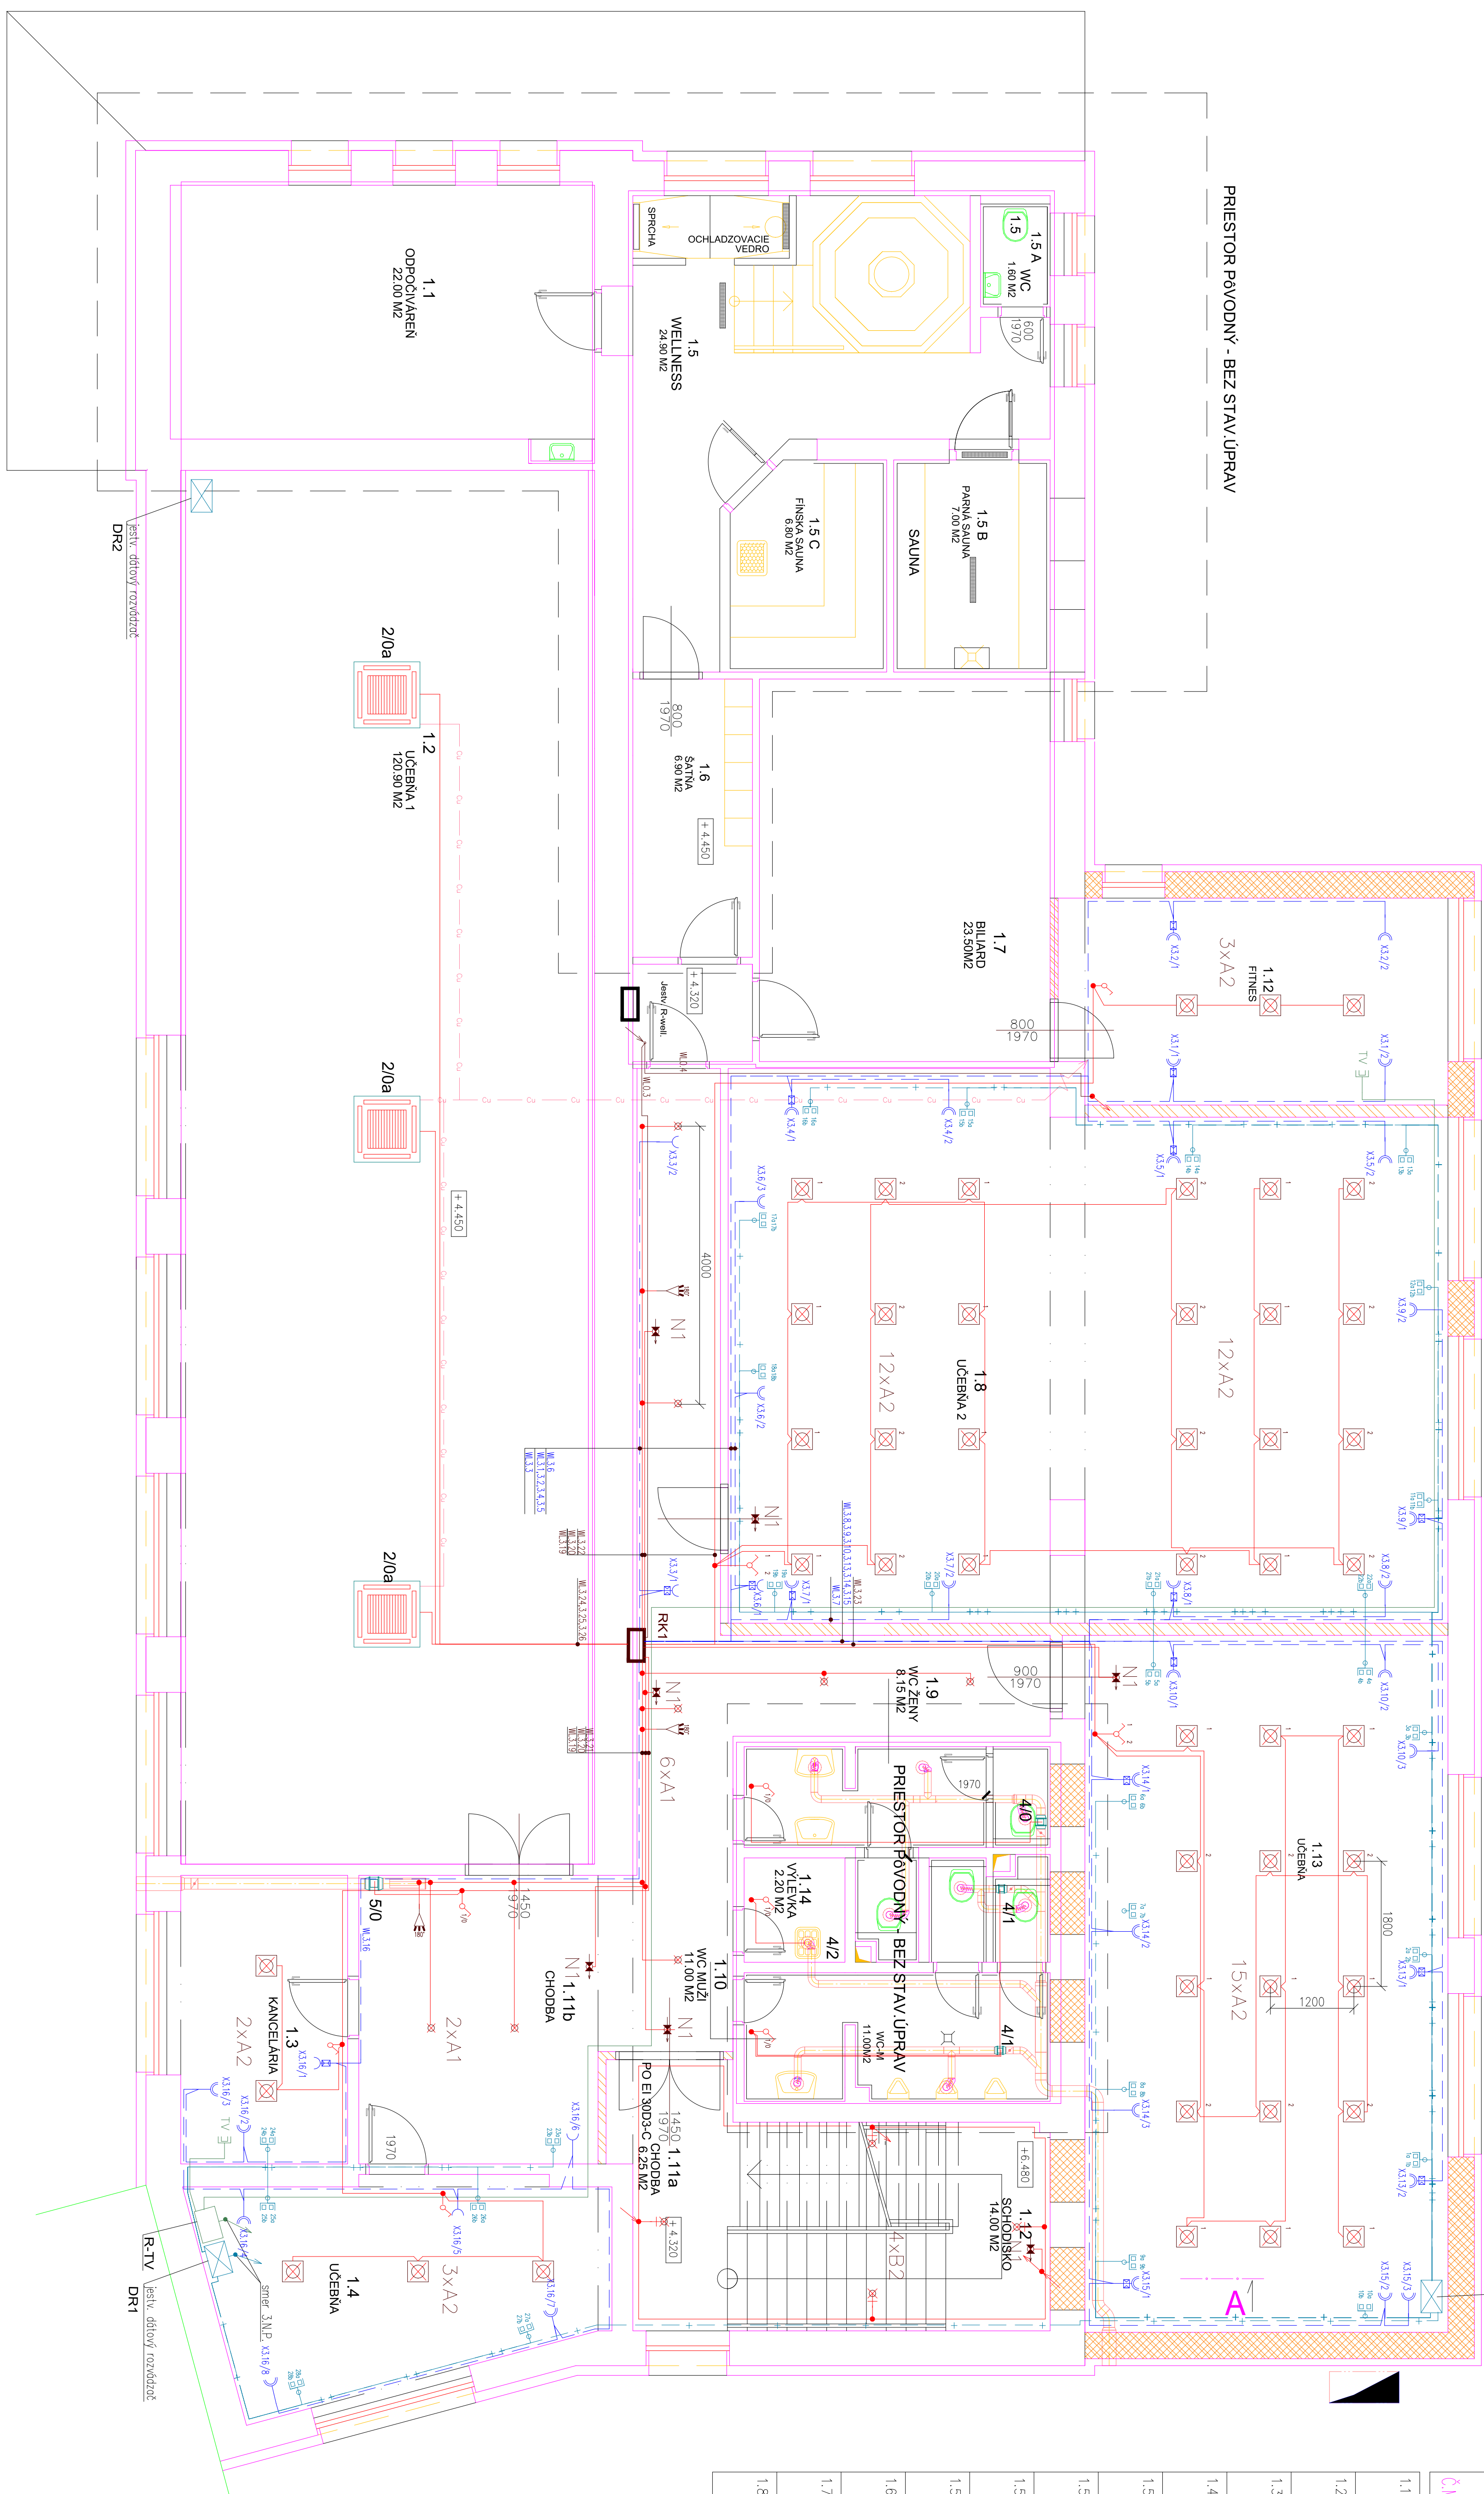


















M 1:100






## LEGENDA MIESTNOSTÍ POVRCHOVÝCH ÚPRAV

Č.M.	MAZOV MIESZANOŚCI	Č.M.	MAZOV MIESZANOŚCI
1.1	OPPOKAWEN	1.9	WC - Ż
1.2	UCIERBA	1.10	WC - M
1.3	KANIEJABIA	1.11	CHODBA
1.4	UCIERBA	1.12	FINIES
1.5	WCIONES WIRNAKA	1.13	UCIERBA
1.5A	WC SNIANA	1.14	WIEKWA
1.5B	PARKA SNIANA	1.15	SCHODOSKO
1.5C	FINSKA SNIANA		
1.6	SATRA		
1.7	BULARD		
1.8	UCIERBA		
 
## LEGENDA ZNAČIEK SILNOPRÚD

	SVETLODO LED MASTENÉ		SVETLODO LED STROPNÉ
	SVETLODO LED BOJLOČE		TEMOKAT
	USTROJ VÝKOD		ZVONKOVÉ TLACHLO
	SVETLODO LED V POPULDE		VÝPRAK ČI 0/0 TLUČ.
	VÝPRAK JENOVOPLOVY ČI 1		POHIBOVÝ SPANČ
	VÝPRAK SPOVY Č.5		ZASLKA JENOVOPLOV Č.20 V
	PRÉPRAK STREDOVY Č.6		ZASLKA 230 V SO 200 PRA.
	VÝPRAK HROVY Č.7		DOLZASLKA 230V
	SPRAKOVÁ PRÉPRAK		ROZVIAZUČ, ROZVODNICA
	SVETLODO LED MOČOVÉ S VÝKAZOVANÍM SVETLOM OKNO		

## LEGENDA ZNAČIEK SLABOPRÚD

	ZASUJKA PC – 28045		
	TV ZASUJKA		
	DATOVÝ ROZMADZAČ		

## LEGENDA SVIETIDIJEL

- |    |        |     |                             |
|----|--------|-----|-----------------------------|
| A1 | svetlo | LED | stropné 24W, IP40           |
| A2 | svetlo | LED | stropné 16W, IP40           |
| N1 | svetlo | LED | nástené núz., 2 hod.        |
| N2 | svetlo | LED | stropné senzorové 15W, IP40 |
| A4 | svetlo | LED | nástené 12W, IP40           |
| B1 | svetlo | LED | nástené 21W, IP20           |
| C1 | svetlo | LED | stropné "trub.", 36W, IP65  |
| C2 | svetlo | LED | trub.6W, IP65, závesné      |

## VZDUCHOTECHNIKA

- |  |   |
|--|---|
| 20a-NUIT KAZET - JEDNOTKA  | 3x10,0,23 km  |
| 40-POHIB VENTILATOR  | 10,0,24 NW - napojiv - jesty, krabice SO cez samostatny spraciaci prvok   |
| 41-POHIB VENTILATOR  | 2x10,0,71 NW - napojiv z jesty, krabice SO cez samostatny spraciaci prvok |
| 42-RODIL VENTILATOR  | 10,0,25 NW - napojiv z jesty, krabice SO cez samostatny spraciaci prvok   |
| 10-059 NW - napojiv z jesty, krabice SO cez samostatny spraciaci prvok | 10,0,063 NW - napojiv z jesty, krabice SO cez samostatny spraciaci prvok  |

## POZNÁMKA:

**EPS ZAPOJÍŤ DO JESTV. ÚSREDNĚ EPS NA VRÁTNICI.  
OŽIVĚNÍ SYSTÉMU PŘEVEDIE SPRÁVČA EPS.**

ELIČKOVÁNA SUSTAWA: 3/PEN AC 400/230, 50 HZ; TN-C  
3/N/PE AC 400/230, 50 HZ; TN-S; 2/AC 12 V SELV; 2/AC 24V FELV  
OCHRANA PRED ÚRAZOM EL. PRUDOM V NORMÁLNEJ PREVÁDZKE: IZOLOVANIM,  
ZABRANAMI ALEBO KRYTMI  
OCHRANA PRED ÚRAZOM EL. PRUDOM PRI PORUČE: SAMOČINNÝM DOPOLENIM NAPÁJANIA