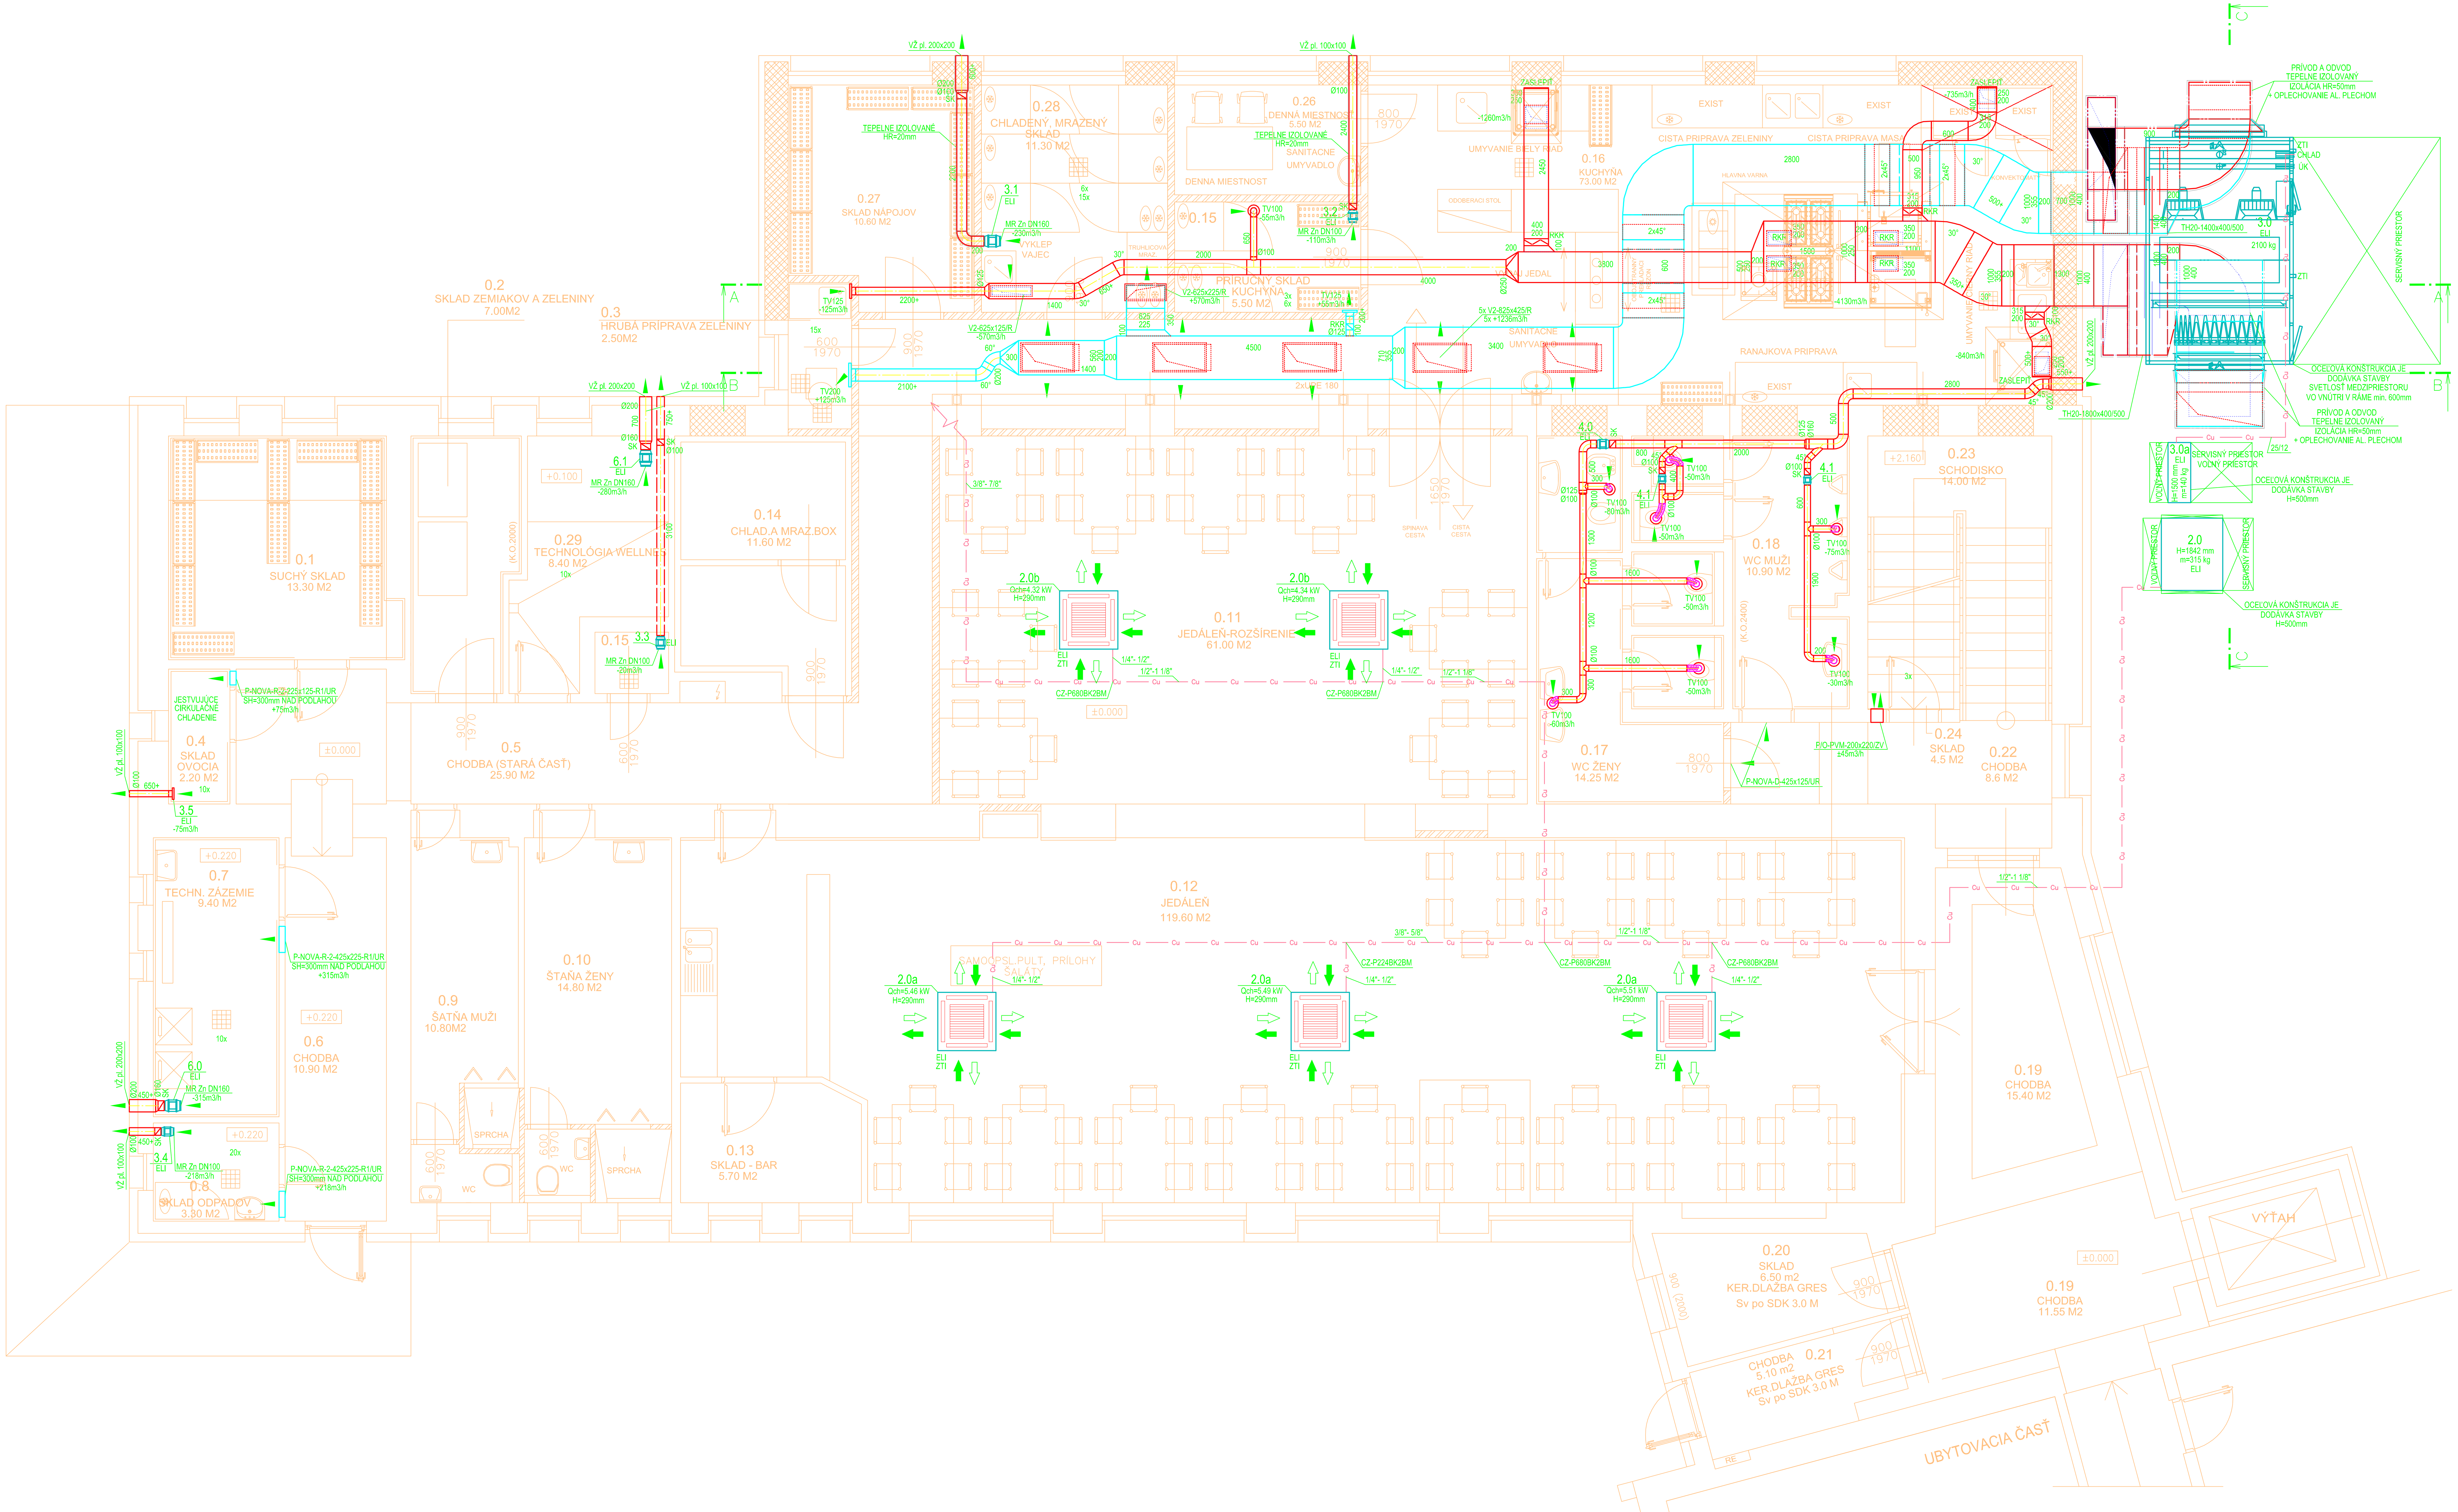

LEGENDA MIESTNOSTÍ

Č.M.	NÁZOV MIESTNOSTI	m2
0.1	SUCHÝ SKLAD	13.30
0.2	SKLAD ZEMIAKOV ZELENINY	7.00
0.3	HRUBÁ PRÍPRAVA ZELENINY	2.50
0.4	SKLAD OVOCIA	2.20
0.5	CHODBA	25.90
0.6	CHODBA	10.90
0.7	TECHNICKÉ ZÁZEMIE	9.40
0.8	SKLAD ODPADOV	3.30
0.9	ŠATŇA MUŽI	10.90
0.10	ŠATŇA ŽENY	14.80
0.11	JEDÁLEŇ– –ROZŠÍRENIE	66.50

Č.M.	NÁZOV MIESTNOSTI	m2
0.12	JEDÁLEŇ– –PÔVODNÁ	119.60
0.13	SKLAD – BAR	5.70
0.14	CHLADENÝ A MRAZENÝ SKLAD	11.60
0.15	PRÍRUČNÝ SKLAD KUCHYŇA	5.50
0.16	KUCHYŇA	73.00
0.17	WC ŽENY	14.25
0.18	WC MUŽI	10.90
0.19	CHODBA	15.40
0.20	SKLAD	6.50
0.21	CHODBA	5.10
0.22	CHODBA	8.65

Č.M.	NÁZOV MIESTNOSTI	m2
023	SCHODISKO	14.00
024	SKLAD	4.50
025	CHODBA	11.55
026	DENNÁ MIESTNOSŤ	5.50
027	SKLAD NÁPOJOV	10.60
028	CHLADENÝ A MRAZENÝ SKLAD	11.30
029	TECHNOLÓGIA WELLNES	8.40

LEGENDA VZT:

- P - (+) - PRÍVOD VZDUCHU
- O - (-) - ODVOD VZDUCHU
- PVM - PROTIPOŽIARNA VETRACIA MRIEŽKA - ZÁKLADNÉ VYHOTOVENIE
- SK - SPÄTNÁ KLAPKA
- RKR - REGULAČNÁ KLAPKA RUČNÁ
- TH - TLMIČ HLUKU
- MR Zn - MRIEŽKA ZINKOVANÁ
- V2-R - VÝUSTKA DVOJRADOVÁ S REGULÁCIOU
- NOVA-D-UR - DVEROVÁ MRIEŽKA NEPRIEZOROVÁ S UPÍNACÍM RÁMIKOM
- VŽ pl. - VÝFUKOVÁ ŽALÚZIA PLASTOVÁ
- ZTI - ODVOD KONDENZÁTU
- ELI - ELI PRIPOJENIE
- ÚK - ÚK PRIPOJENIE
- TV - TANIEROVÝ VENTIL
- TEPELNÁ IZOLÁCIA (PODĽA TECHNICKEJ SPRÁVY A VÝKRESOVEJ DOKUMENTÁCIE)
- Cu - MEDENÉ IZOLOVANÉ POTRUBIE

POZNÁMKY VZT:

- VŠETKY ROZMERY VYPLÝVAJÚCE Z PD PRED VÝROBOU A ZAPOČATÍM PRÁC PREMERAŤ NA STAVBE ROZDIELY ZISTENÉ NA STAVBE OPROTI PD JE NUTNÉ V TECHNICKOM RIEŠENÍ ODSÚHLASIŤ S PROJEKTANTOM A AUTOROM, EŠTE PRED SAMOTNOU REALIZÁCIOU
- VŠETKY STAVEBNÉ ÚPRAVY A ZÁSAHY DO NOSNÝCH KONŠTRUKCIÍ ZREALIZOVAŤ IBA PO ODSÚHLASENÍ PROJEKTANTOM STATIKY
- VZDUCHOTECHNICKÉ POTRUBIE KOTVIŤ KAŽDÉ 2m
- VZDUCHOTECHNICKÉ SYSTÉMY PO MONTÁŽI VYREGULOVAŤ
- PRESNÚ POLOHU VZT ZARIADENÍ A DISTRIBUČNÝCH PRVKOV ZOSÚLADIŤ S ARCHITEKTOM, INVESTOROM A OSVETLENÍM
- POTRUBIE VZT VO VŠETKÝCH HYGIENICKÝCH ZARIADENIACH, VIESŤ POD STROPOM
- VŠETKY INŠTALÁCIE VZT PREVIESŤ PODĽA STN, VYHLÁŠOK A PREDPISOV PLATNÝCH V DOBE REALIZÁCIE DIELA
- VZT ZARIADENIA BUDÚ PREVEDENÉ PODĽA ZABEHNUTÝCH ZVYKLOSTÍ A TYPOVÝCH VZOROV DODÁVATEĽOV ZARIADENÍ
- VŠETKY POTRUBIA BUDÚ OZNAČENÉ ŠÍPKAMI V SMERE PRÚDENIA MÉDIA,POPISOM ZARIADENIA
- VŠETKY UZATVÁRACIE A REGULAČNÉ VZT PRVKY BUDÚ MAŤ OZNAČENIE POLOHY OTVORENÉ/ZATVORENÉ
- VENTILÁTORY V SOC. ZARIADENIACH SPÚŠŤAŤ S OMEŠKANÍM 10 min.
- UMIESTNENIE OVLÁDANIA URČIŤ PRI REALIZÁCII S INVESTOROM A ARCHITEKTOM
- VŠETKY VÝUSTKY PREPOJIŤ S HLAVNÝM VZT POTRUBÍ CEZ NÁSTAVEC S NÁBEHOM

HLAVNÝ PROJEKTANT
ING.PAVOL JURČO
PROJEKČNÁ KANCELÁRIA
ŠTEFÁNIKOVA 4445/4
05801 POPRAD
mobil: 0903 626 054
E-mail: pjurco@stonline.sk

Paré:

VZT PROJEKT
VZT PROJEKT s.r.o.
email: vztprojekt@vztprojekt.sk
www.vztprojekt.sk

PROFESIA:	VZDUCHOTECHNIKA		
ZODPOVEDNÝ PROJEKTANT ČASTI:	Ing. Peter Hanák	STUPEŇ PD: PROJEKTOVÁ DOKUMENTÁCIA PRE REALIZÁCIU STAVBY	
STAVBA: REKONŠTRUCIA, PRÍSTAVBA A NADSTAVBA BUDOVY VDZ VS FINANCIE, TATRANSKÁ LOMNICA			
MIESTO STAVBY: TATRANSKÁ LOMNICA		DÁTUM: 04/2018	FORMÁT: 10xA4
OBJEDNÁVATEĽ: VZDEL. A DOŠKOLOVACIE ZARIADENIE VS FINANCIE		MIERKA: 1:50	ZMENA: 00
NÁZOV VÝKRESU: VZDUCHOTECHNIKA 1.NP		ČÍSLO VÝKRESU: 01	

Výkresová dokumentácia je chránená podľa AUTORSKÉHO ZÁKONA č. 349/2012 Z. z. v znení neskorších predpisov.