



 PŮVODNÝ STAV






 V MIESTE KOMUNIKÁCIE
PŮVODNÝ STAV \times 2

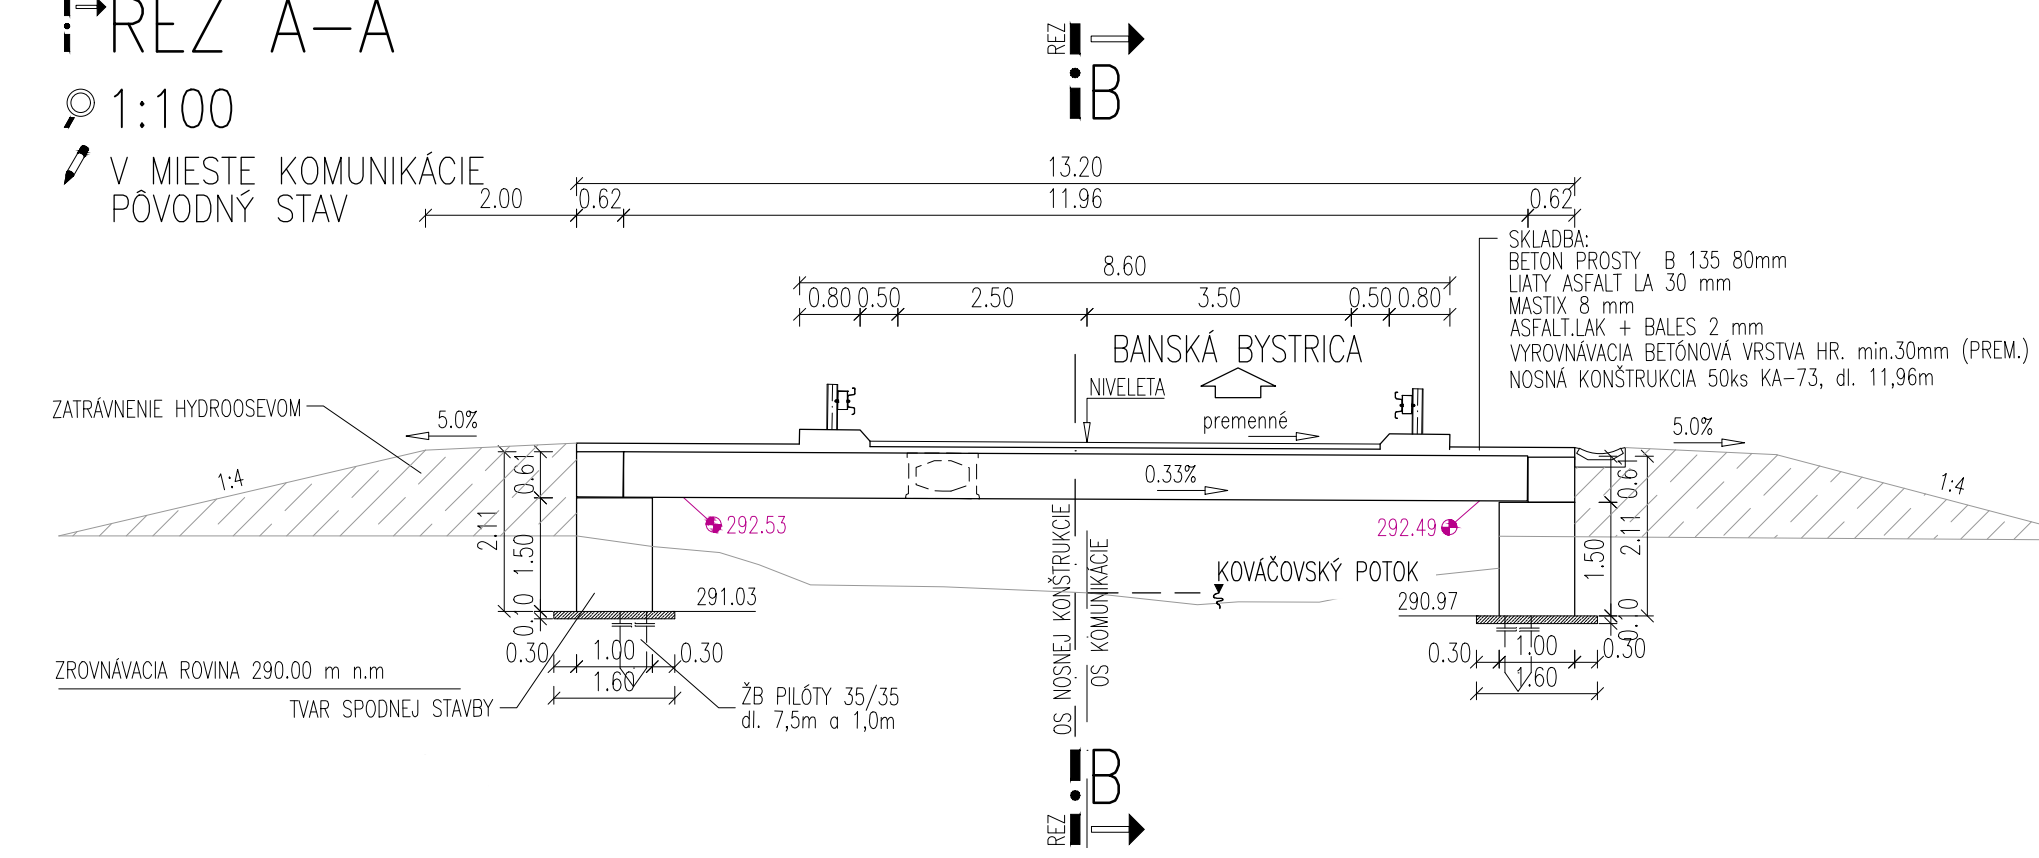

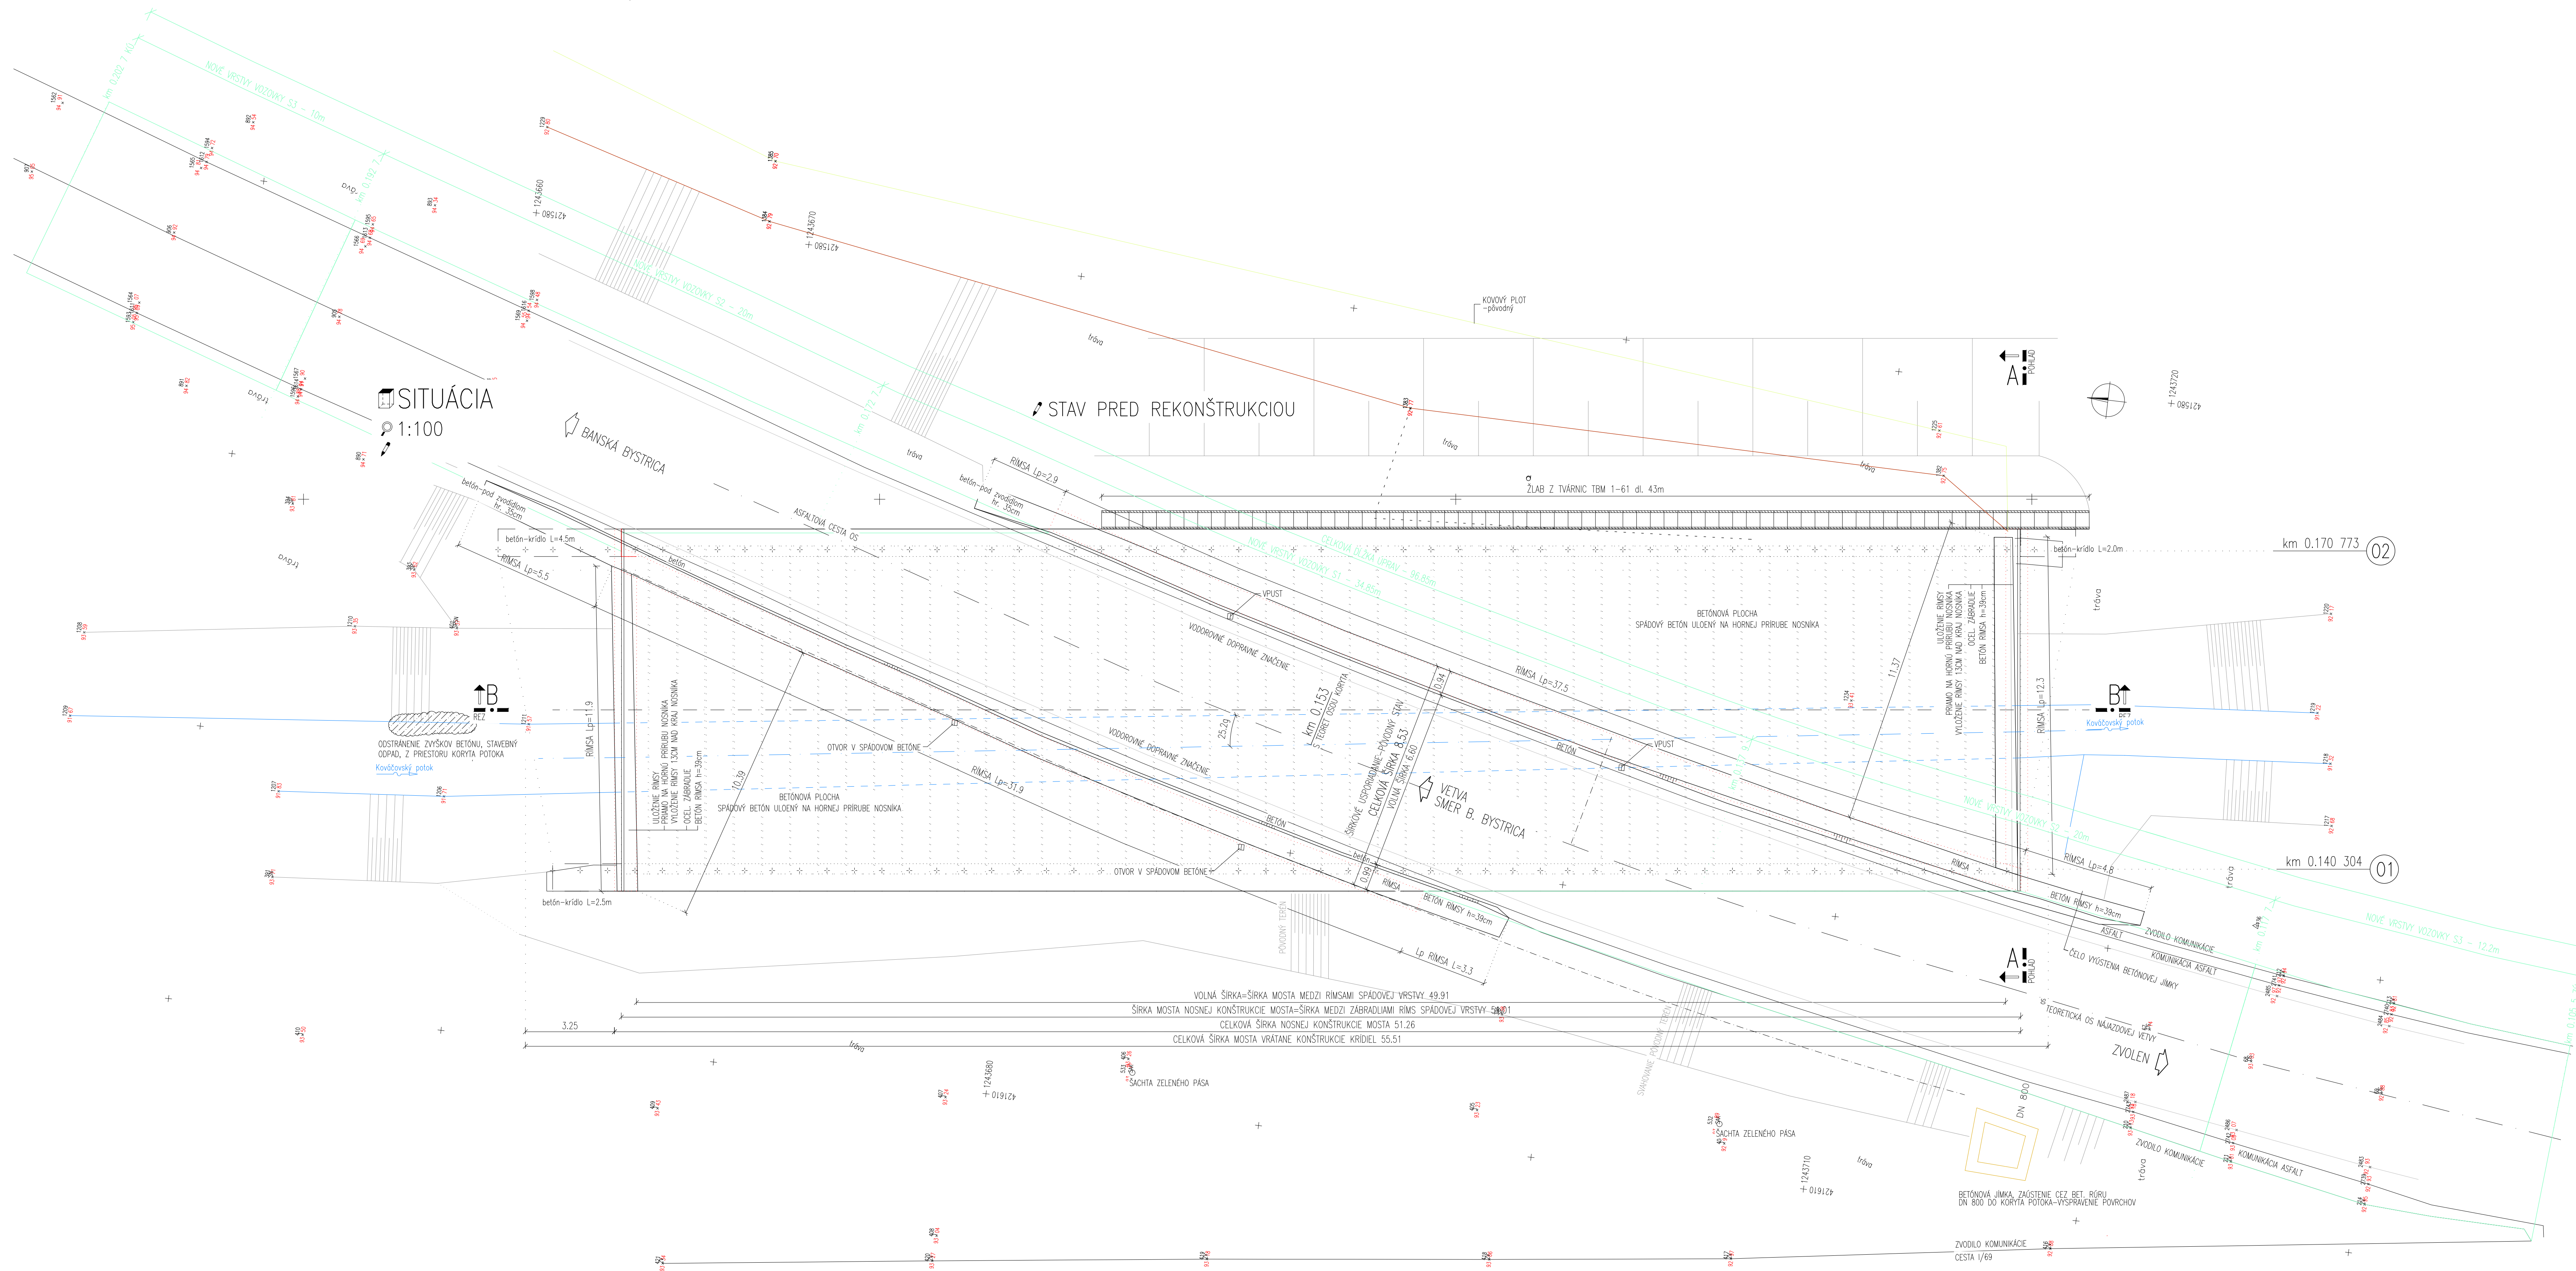1.100



PROJEKTANT  M+K s.r.o. Kancelária projektovania a inžinierstva Priemyslová 24, 821 08 Bratislava ☎ +421 (0)2 431 933 ✉ info@mkprojekt.sk	zborná	ING. KRŠANÉK		žak. číslo	270/09
	vypracoval	ING. KRŠANÉK		dátum	06/02/22
	zodp. projektant	ING. KRŠANÉK		stupeň	DP/DBS
	tech. kontrola	ING. ŠTIGA		mierka	1:100
Objekt: R1-168 i veľva v križ. Kováčová Most čez Kováčovský potok			č. priority	paré	
príloha: PREHLADNÝ VÝKRES EXISTUJÚCI STAV			D.2.2		