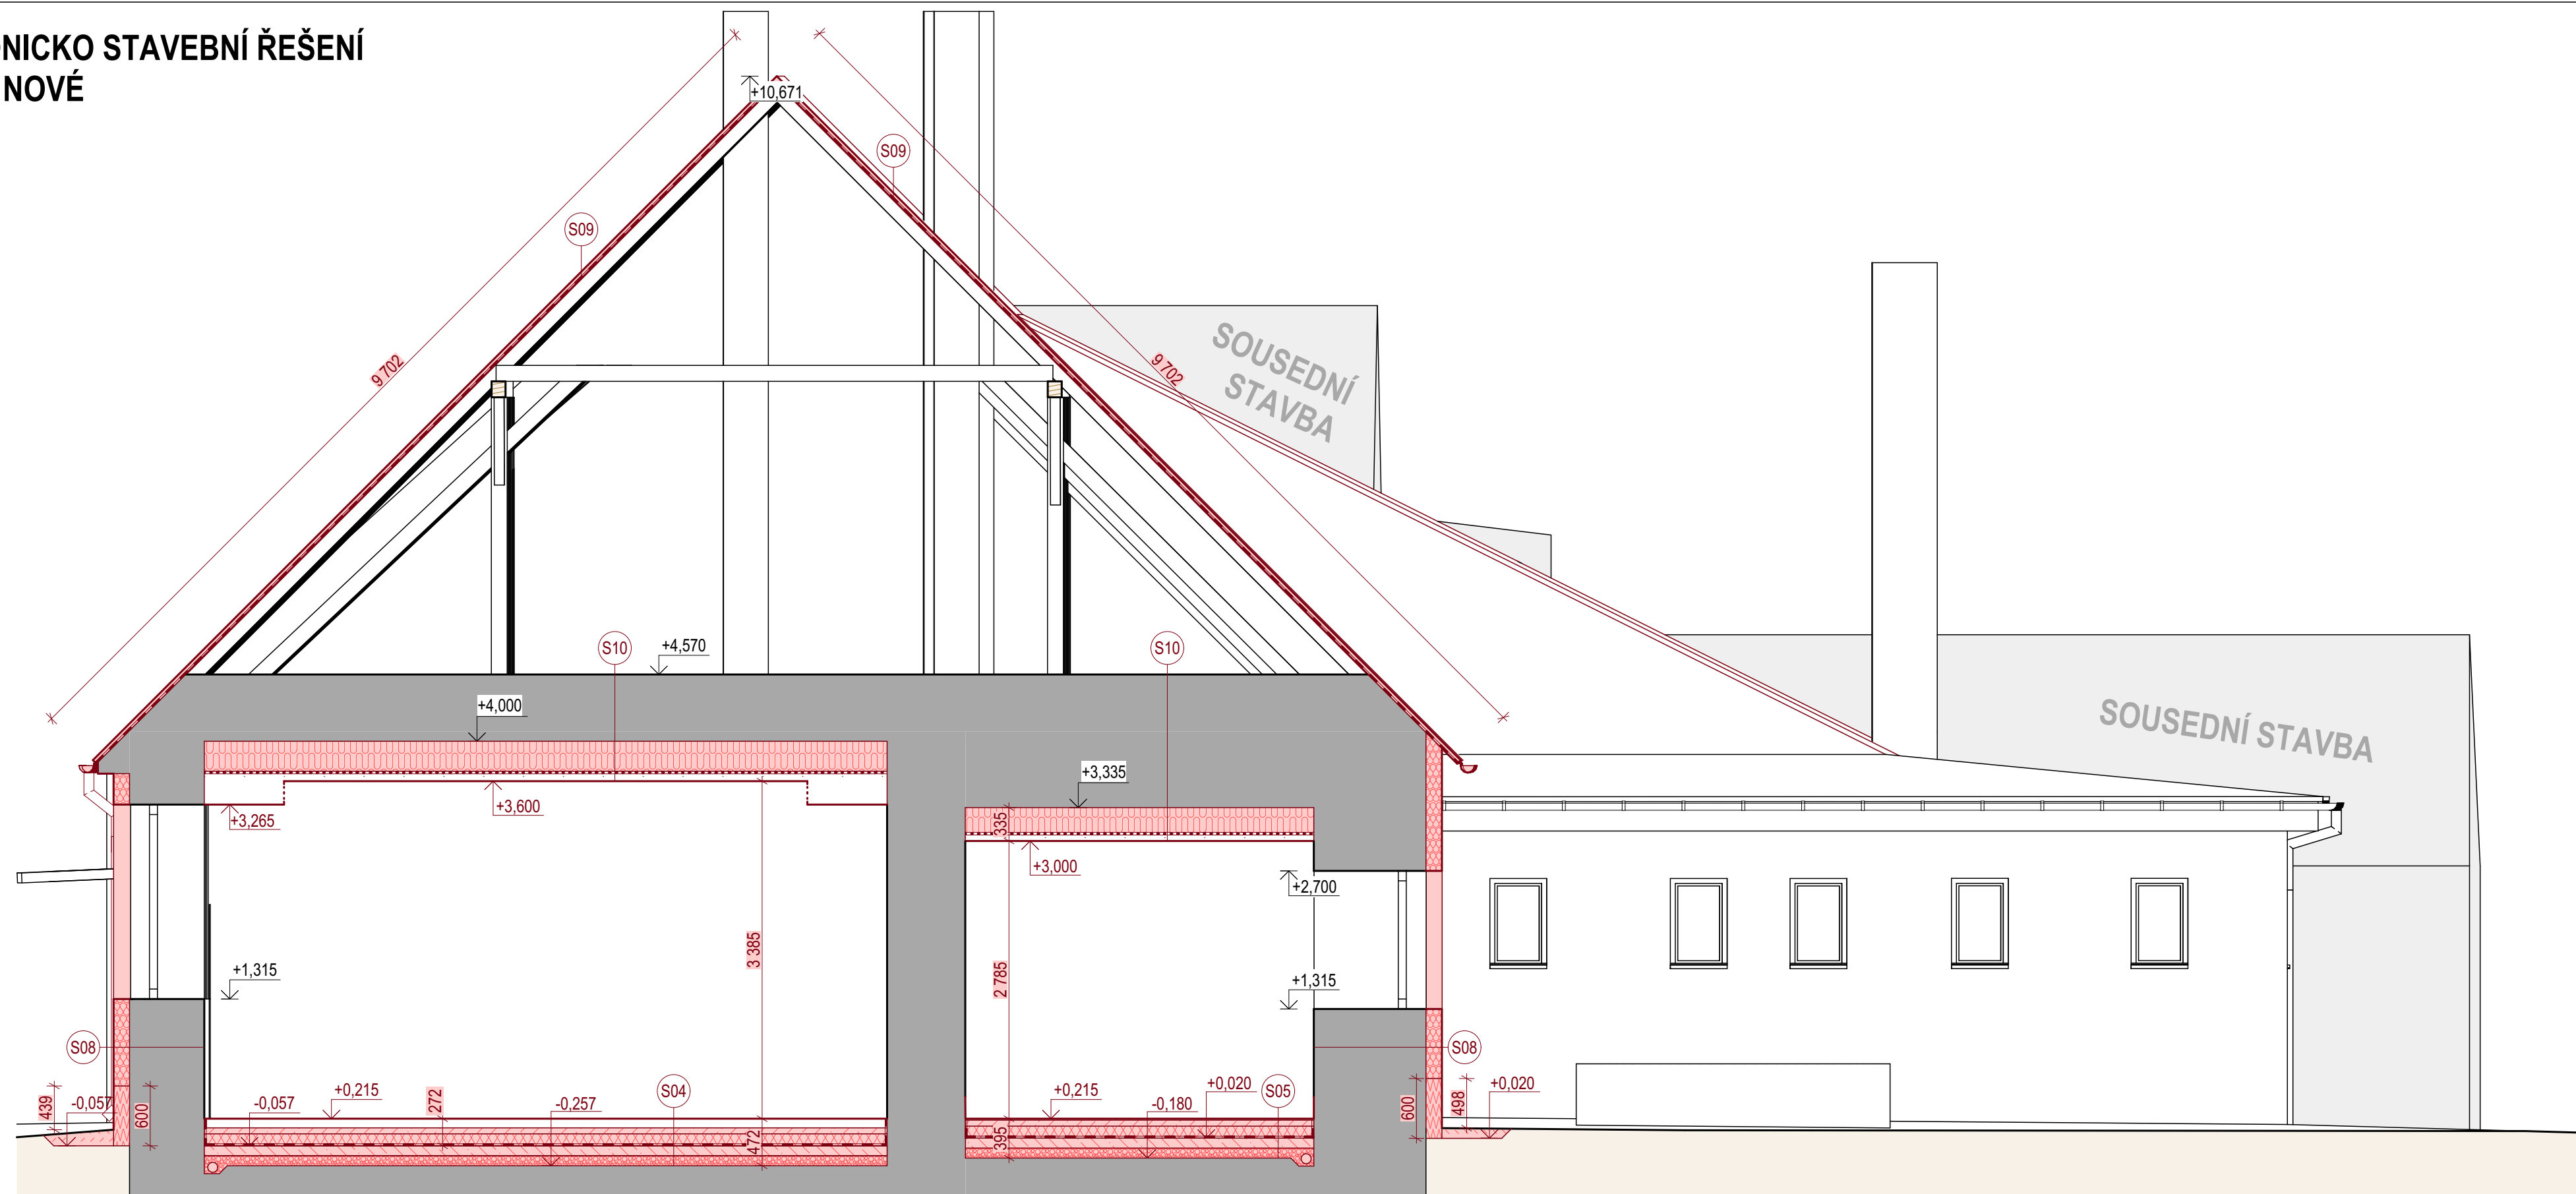










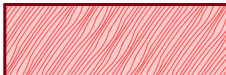

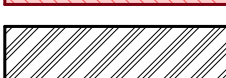


**D.1.1 ARCHITEKTONICKO STAVEBNÍ ŘEŠENÍ**  
**Č.V. 03 - ŘEZ BB - NOVÉ**  
**M 1/50**



### LEGENDA ZNAČENÍ - REKONSTRUKCE

STÁVAJÍCÍ PRVKY A KONSTRUKCE	
	BETONOVÉ TVÁRNICE TYPU ZTRACENÉ BEDNĚNÍ TL. 150mm, ROZMĚR 250x150x500mm, TVÁRNICE VYPLNĚNÝ BETONEM
	PROSTÝ BETON
	BETONOVÁ MAZANINA
	BETONOVÁ MAZANINA
	TEPELNÁ IZOLACE EPS 200
	TEPELNÁ IZOLACE XPS
	TEPELNÁ IZOLACE MV
	ŠĚTRKOVÝ PODSYP FRAKCE 16/32
	DŘEVĚNÉ PRVKY
	NASYPANÁ ZEMINA
	PŮVODNÍ TERÉN
	HYDROIZOLAČNÍ VRSTVA
	PAROTĚSNÁ VRSTVA

[illegible]