


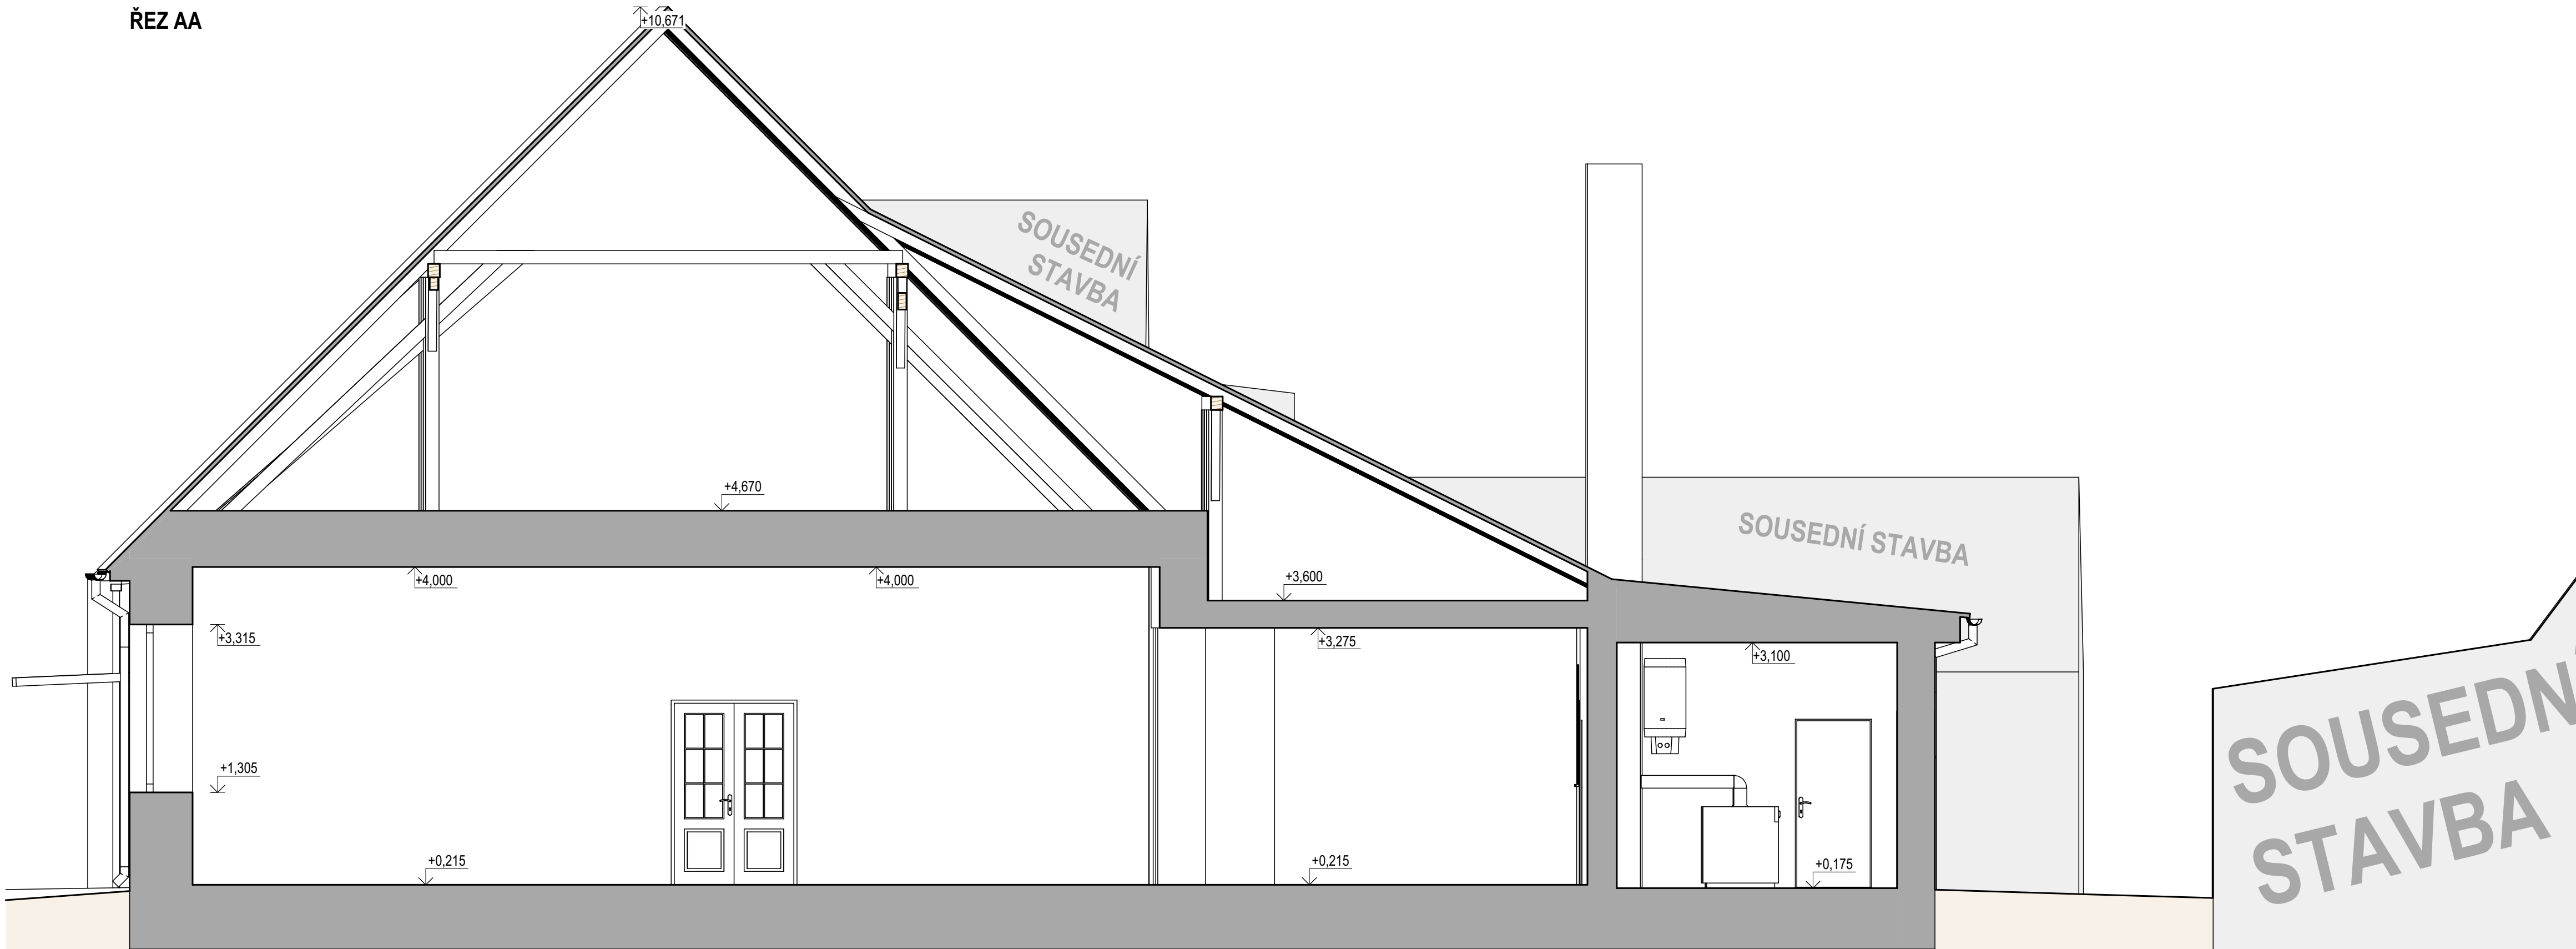

ŘEZ AA



| | | | | |
|---|--------------------------|---|---------------------|------------------------|
|  | Projekce: | | Projekt.Shop | 1.máje 21 |
| | Projektant: | | Ing. Pavel Jenerál | 676 02 Mor. Budějovice |
| | Zodp. projektant: | | Ing. Aleš Dlabaja | IČ: 07949081 |
| | Investor: | Městys Štítary | | datum: 10/2021 |
| | Sídlo investora: | Štítary 149, 671 02 Šumná | | stupeň PD: SKUTEČ. |
|  | Místo stavby: | Číslo parcely 6/1 a číslo parcely 8 v kat. území Štítary na Moravě (763870) | | stav. úřad: ŠUMNÁ |
| | | | | formát: 4xA4 |
| D. DOKUMENTACE STAVEBNÍCH OBJEKTŮ - STÁVAJÍCÍ STAV | | | | měřítko: 1:50 |
| AKCE: ŠTÍTARY - REKONSTRUKCE KULTURNÍHO ZAŘÍZENÍ A PŘÍSTAVBA PERGOLY | | | | Č.v. |
| ŘEZ AA | | | | D.03-S |