


LEGENDA INŽ. SÍTÍ

- plynovod
- vedení E-0N
- veřejné osvětlení
- vodovod
- kanalizace
- slaboproud

LEGENDA :

- STÁVAJÍCÍ BUDOVY
- VYBOURÁNÍ ASFALTOBETONU TL. 150mm
- ROZEBRÁNÍ BETONOVÉ ZATRAVŇOVACÍ DLAŽBY
- ROZEBRÁNÍ PLASTOVÉ ZATRAVŇOVACÍ DLAŽBY
- ROZEBRÁNÍ BETONOVÉ DLAŽBY H - PROFIL
- ROZEBRÁNÍ RELIÉFNÍ BETONOVÉ DLAŽBY
- FRÉZOVÁNÍ ASFALTOBETONU TL. 40mm
- ODHUMUSOVÁNÍ TL. 150mm
- VYTRHÁNÍ SILNIČNÍHO OBRUBNÍKU
- VYTRHÁNÍ SILNIČNÍHO OBRUBNÍKU VČ. JEDNOŘÁDKU ZE ŽULOVÉ KOSTKY 100x100mm
- VYTRHÁNÍ SILNIČNÍHO OBRUBNÍKU VČ. BETONOVÉ PŘÍDLAŽBY BP 25/10
- VYTRHÁNÍ ZÁHONOVÉHO OBRUBNÍKU
- ODSTRANĚNÍ ULIČNÍ VPUSTI
- PŘELOŽKA STOŽÁRŮ VEŘEJNÉHO OSVĚTLENÍ
- ODSTRANĚNÍ STOŽÁRU VEŘEJNÉHO OSVĚTLENÍ (BUDE NAHRAZEN NOVÝM)
- OCHRANA STROMŮ
- ZAŘEZÁNÍ STYČNÉ SPÁRY ASFALTU

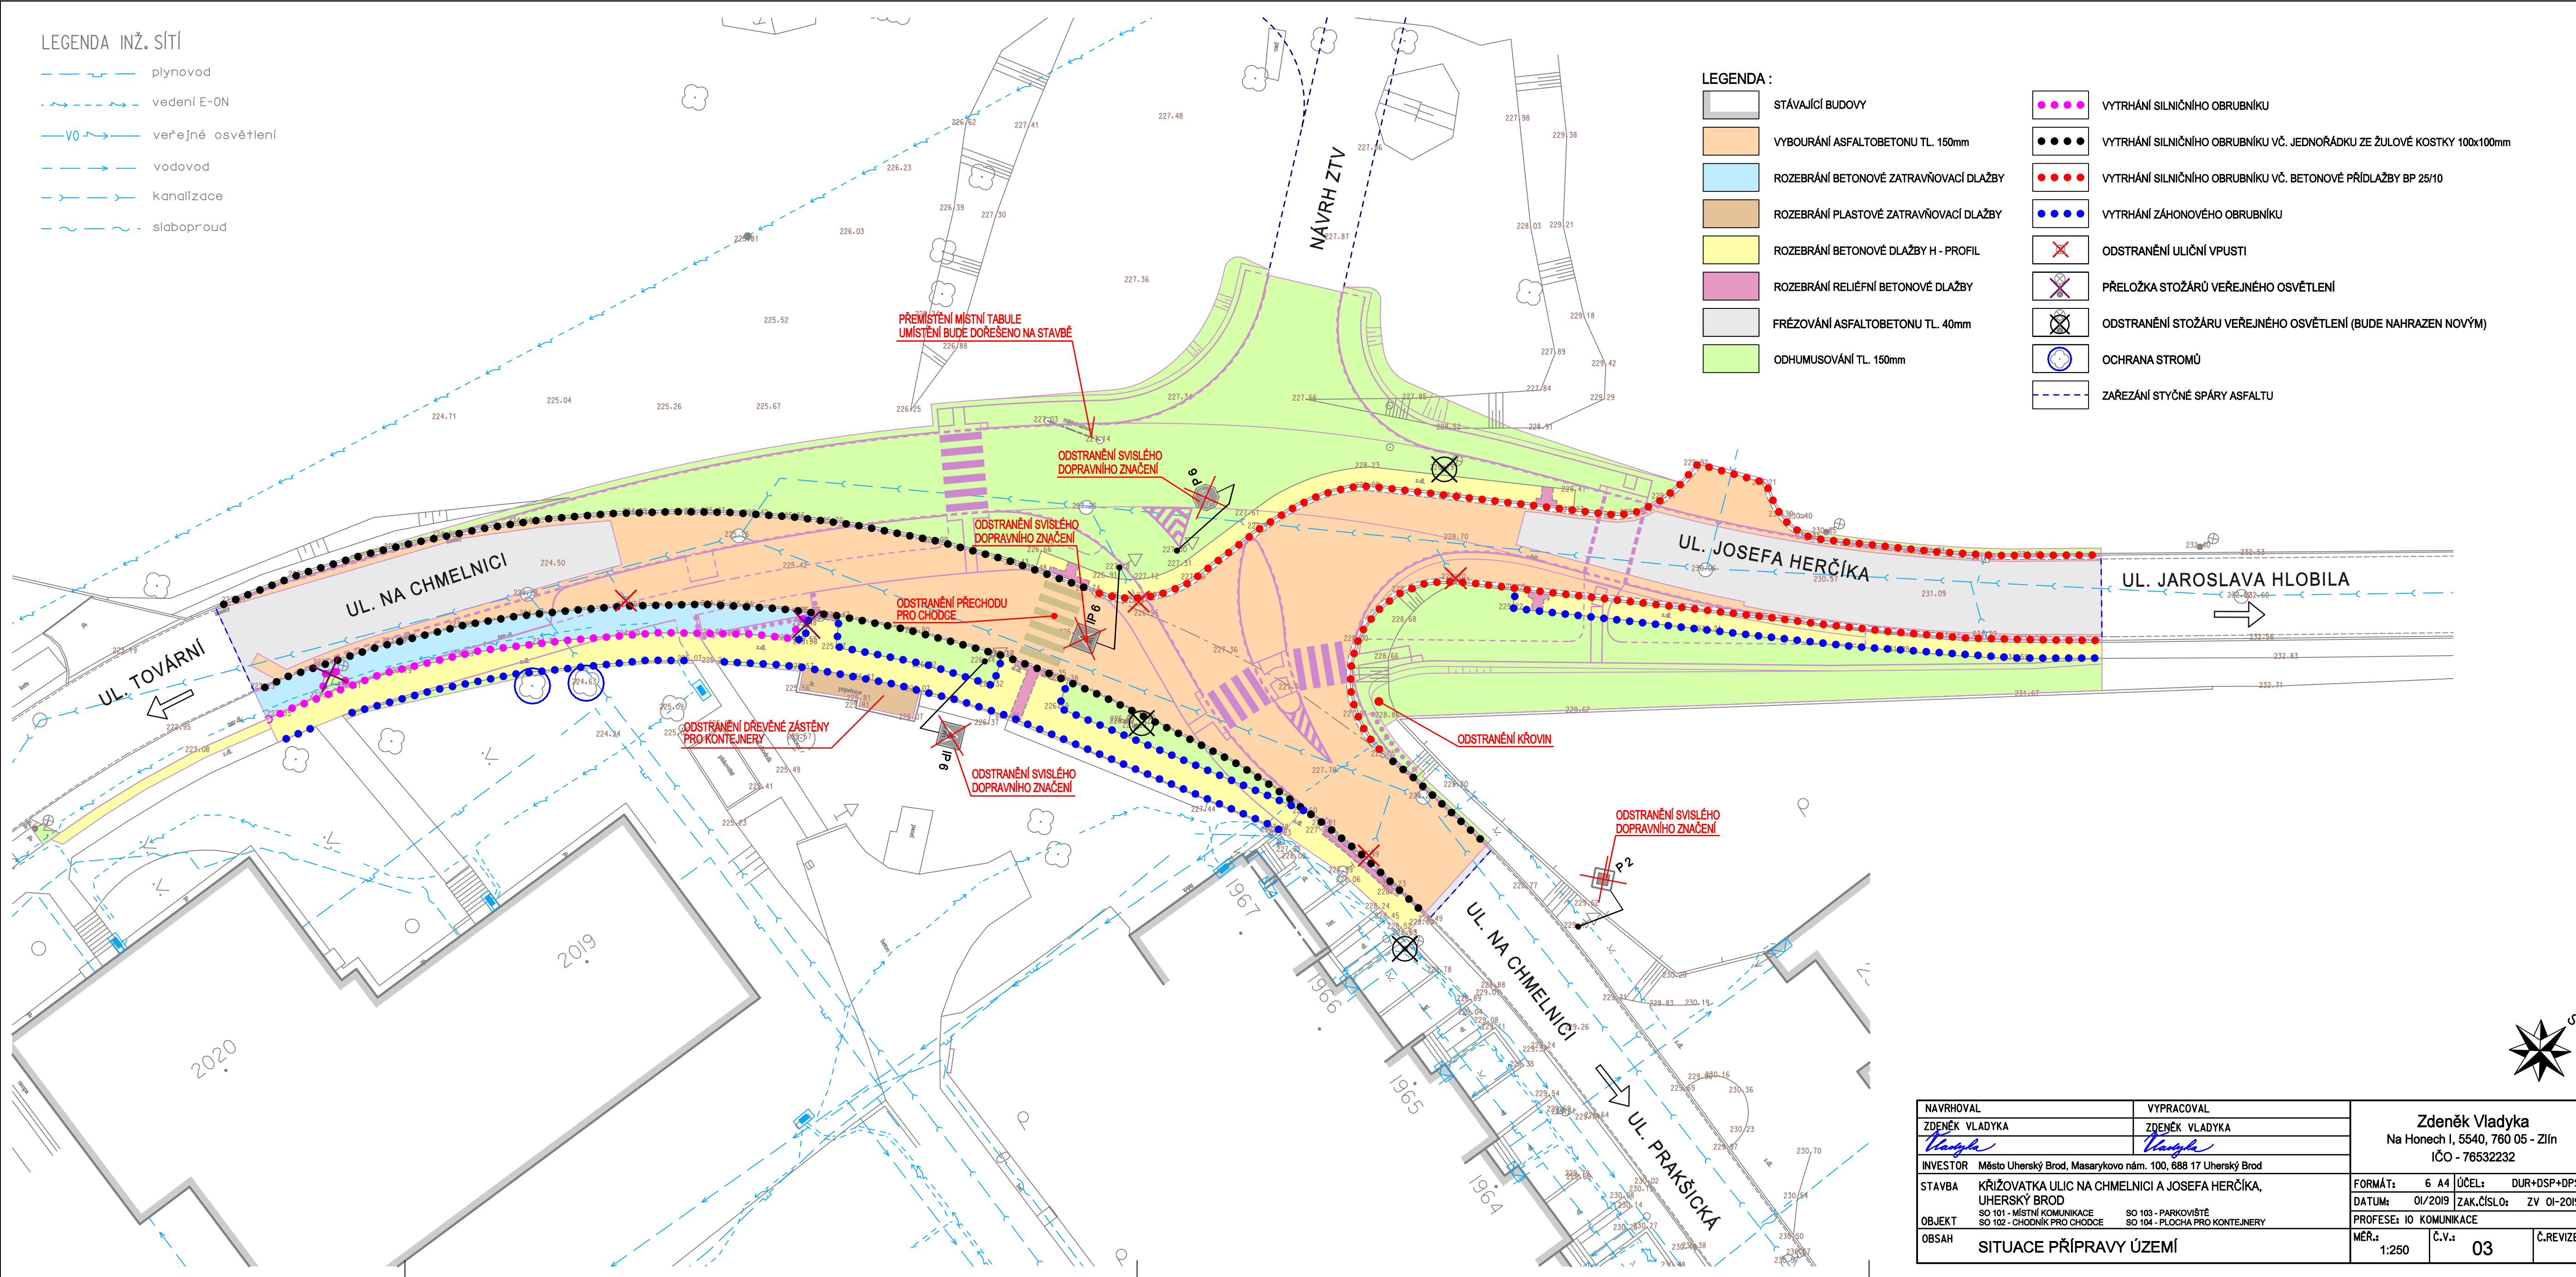

NAVROVAL		VYPRACOVAL		Zdeněk Vladyka Na Honech I, 5540, 760 05 - Zlín IČO - 76532232		
ZDENĚK VLADYKA		ZDENĚK VLADYKA				
<i>Zdeněk</i>		<i>Zdeněk</i>				
INVESTOR		Město Uherský Brod, Masarykovo nám. 100, 688 17 Uherský Brod				
STAVBA		KŘIŽOVATKA ULIC NA CHMELNICI A JOSEFA HERČÍKA, UHERSKÝ BROD		FORMÁT: 6 A4 ÚČEL: DUR+DSP+DPS		
				DATUM: 01/2019 ZAK.ČÍSLO: ZV 01-2019		
OBJEKT		SO 101 - MÍSTNÍ KOMUNIKACE SO 102 - CHODNÍK PRO CHODCE		PROFESE: IO KOMUNIKACE		
		SO 103 - PARKOVIŠTĚ SO 104 - PLOCHA PRO KONTEJNERY				
OBSAH		SITUACE PŘÍPRAVY ÚZEMÍ		MÉR.: 1:250 Č.V.: 03		Č.REVIZE: