



PŔODORYS STRECHY BLOKU B1 - SKUTKOVÝ STAV

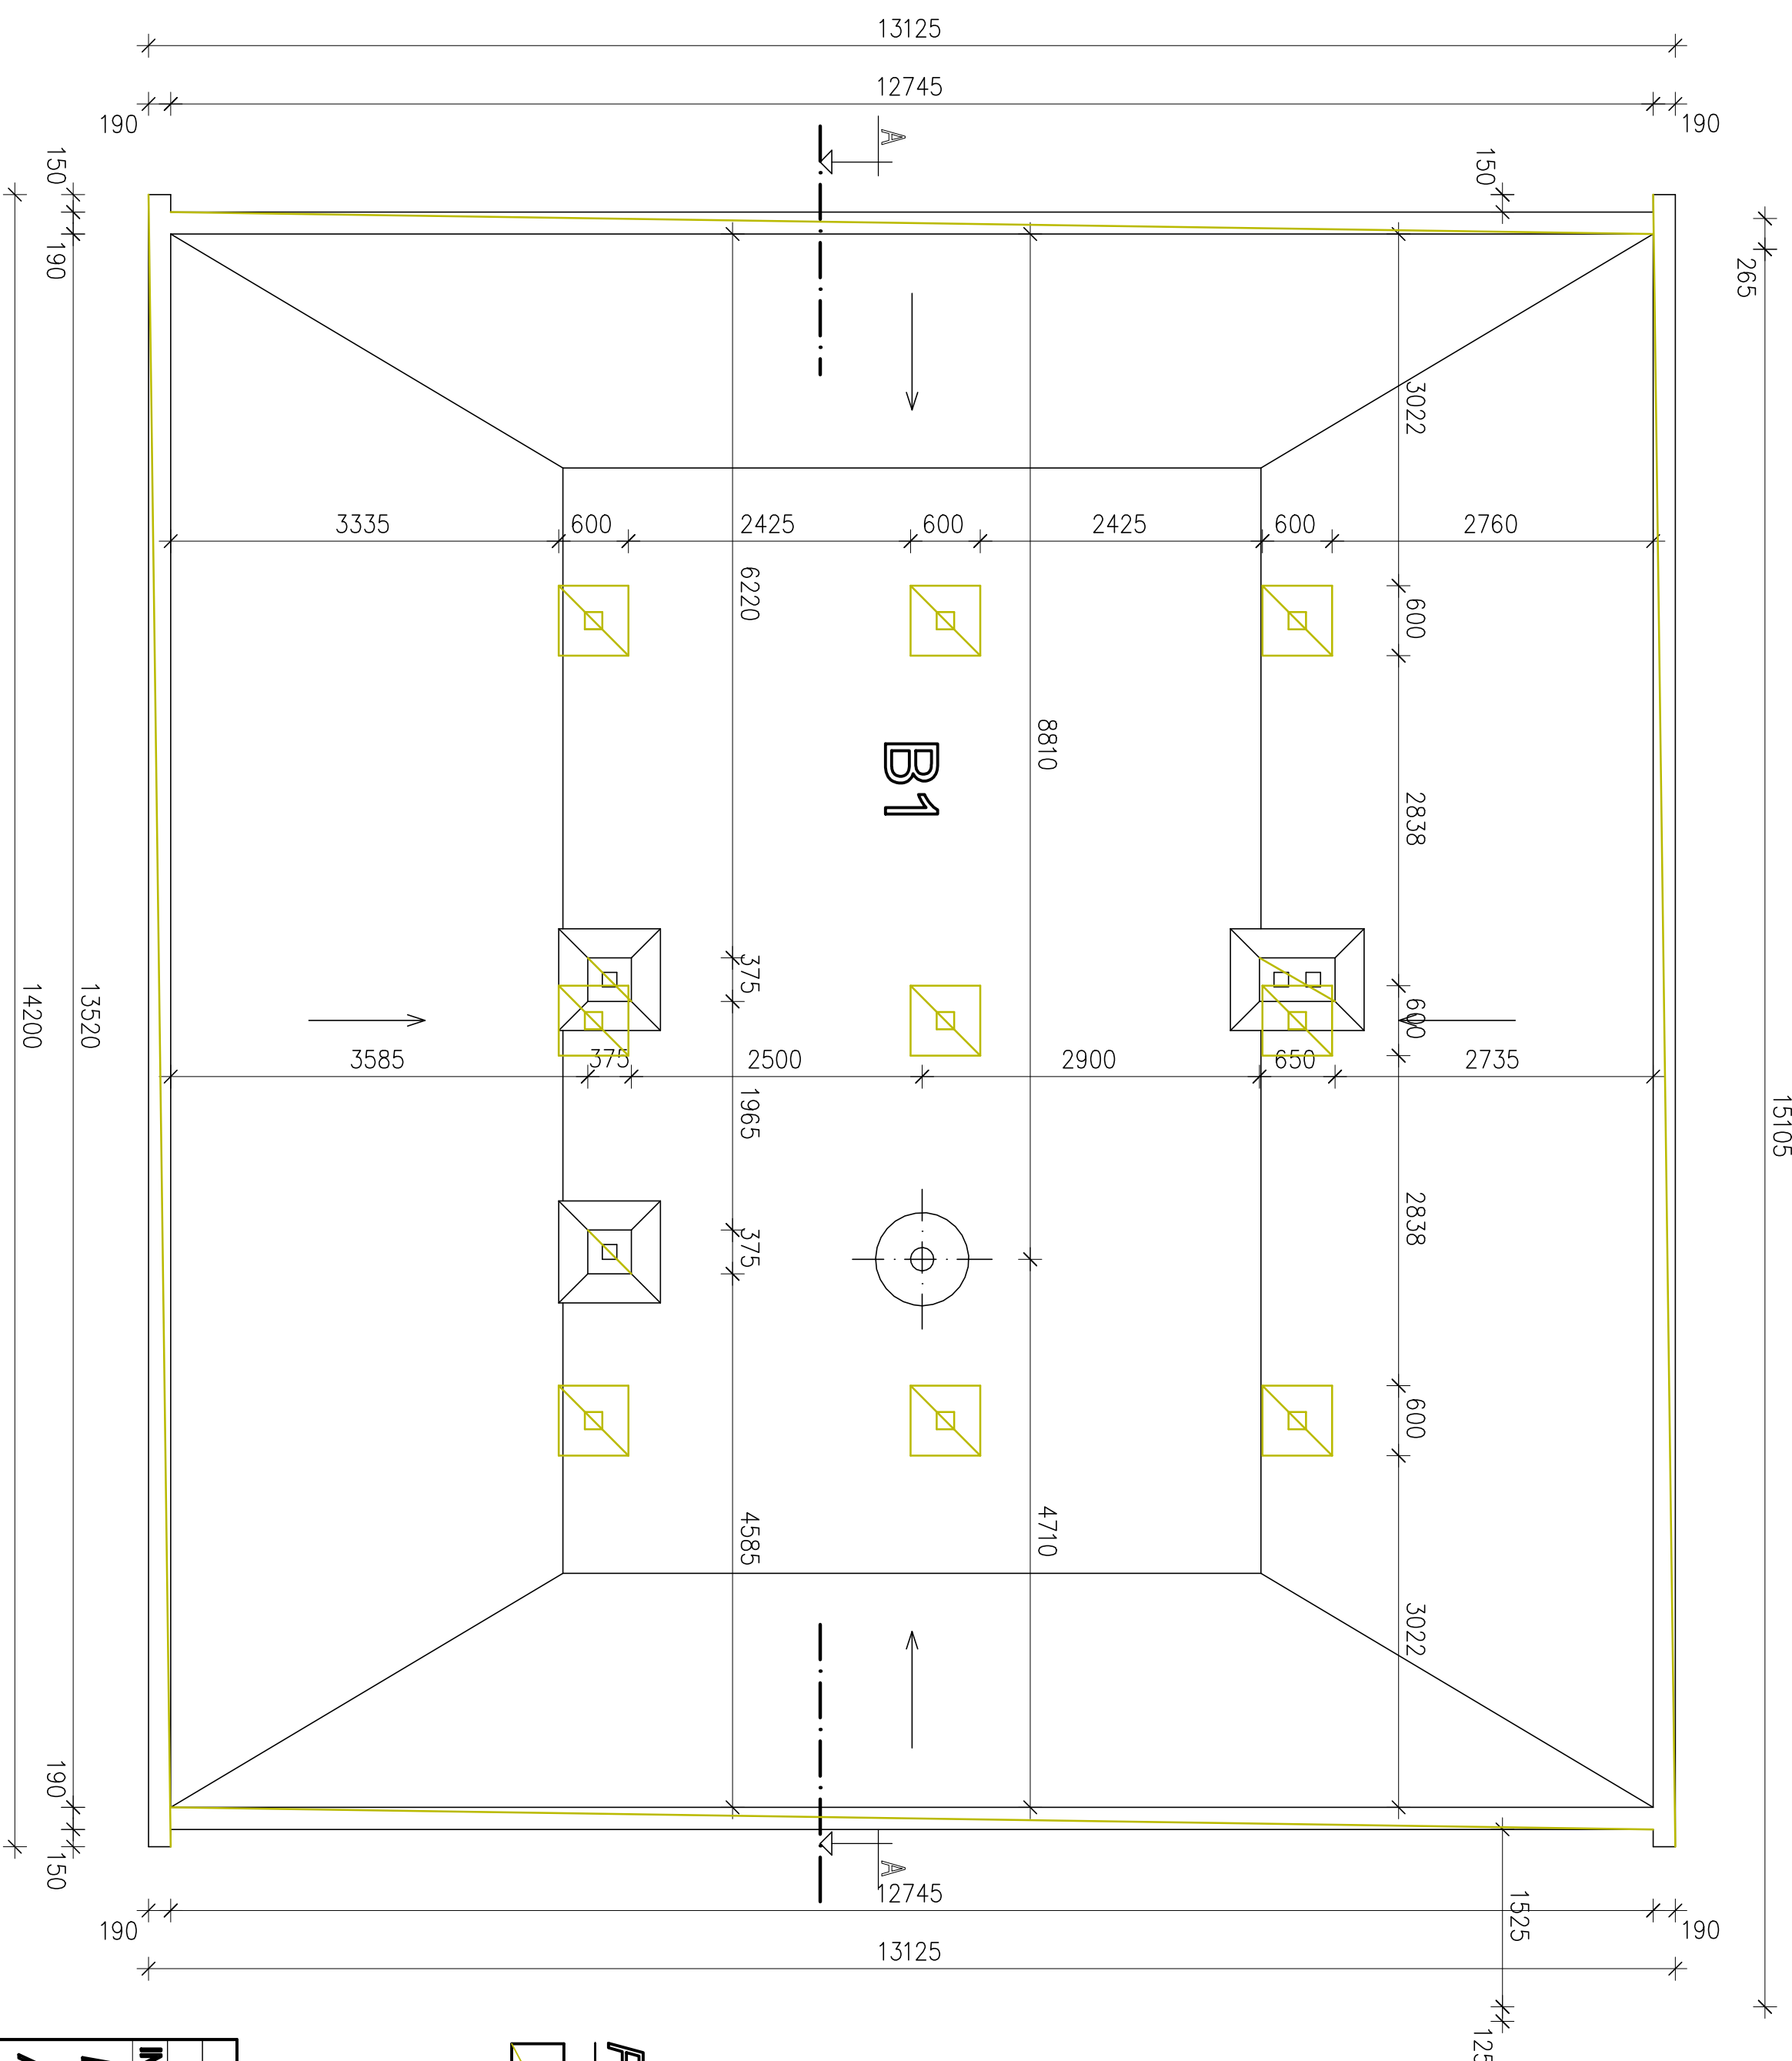

POZNÁMKA

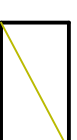

KONŠTRUKČIE URČENÉ NA BÚRANIE



A1 - ASANÁČIA OPLECHOVANIA ATIKY
A2 - ASANÁČIA ODJETRAVÁČICH KOMÍNOV KANALIZÁCIE
A3 - ASANÁČIA ČASTI STREŠNEJ KONŠTRUKCIE

VED. PROJ.				KRESL.	VYPRACOVAL	KONTROLOVAL	STAVOMAT P.S. s.r.o.
ING. B. MATĚ		ING. ARCH. Z. MATĚ		ING. ARCH. Z. MATĚ		Ing. Barmatěs Matěs autorizovaný stavebný inženýr licenciá č. 3349A+1	
INVESTOR : DD A OSS TORŇALA							
REKONŠTRUKCIA STRIECH UBÝT. BLOKOV							
A SPOJOVACEJ CHODBY							
MESTO STAVBY : TORŇALA				Č. PARCELY :		DATUM 12.2023	
PÁDORYS STRECHY - SKUTKOVÝ STAV						STUPEŇ P	
						MIERKA 1:50	
						Č. VÝKR. A-18	