


DETAIL D1

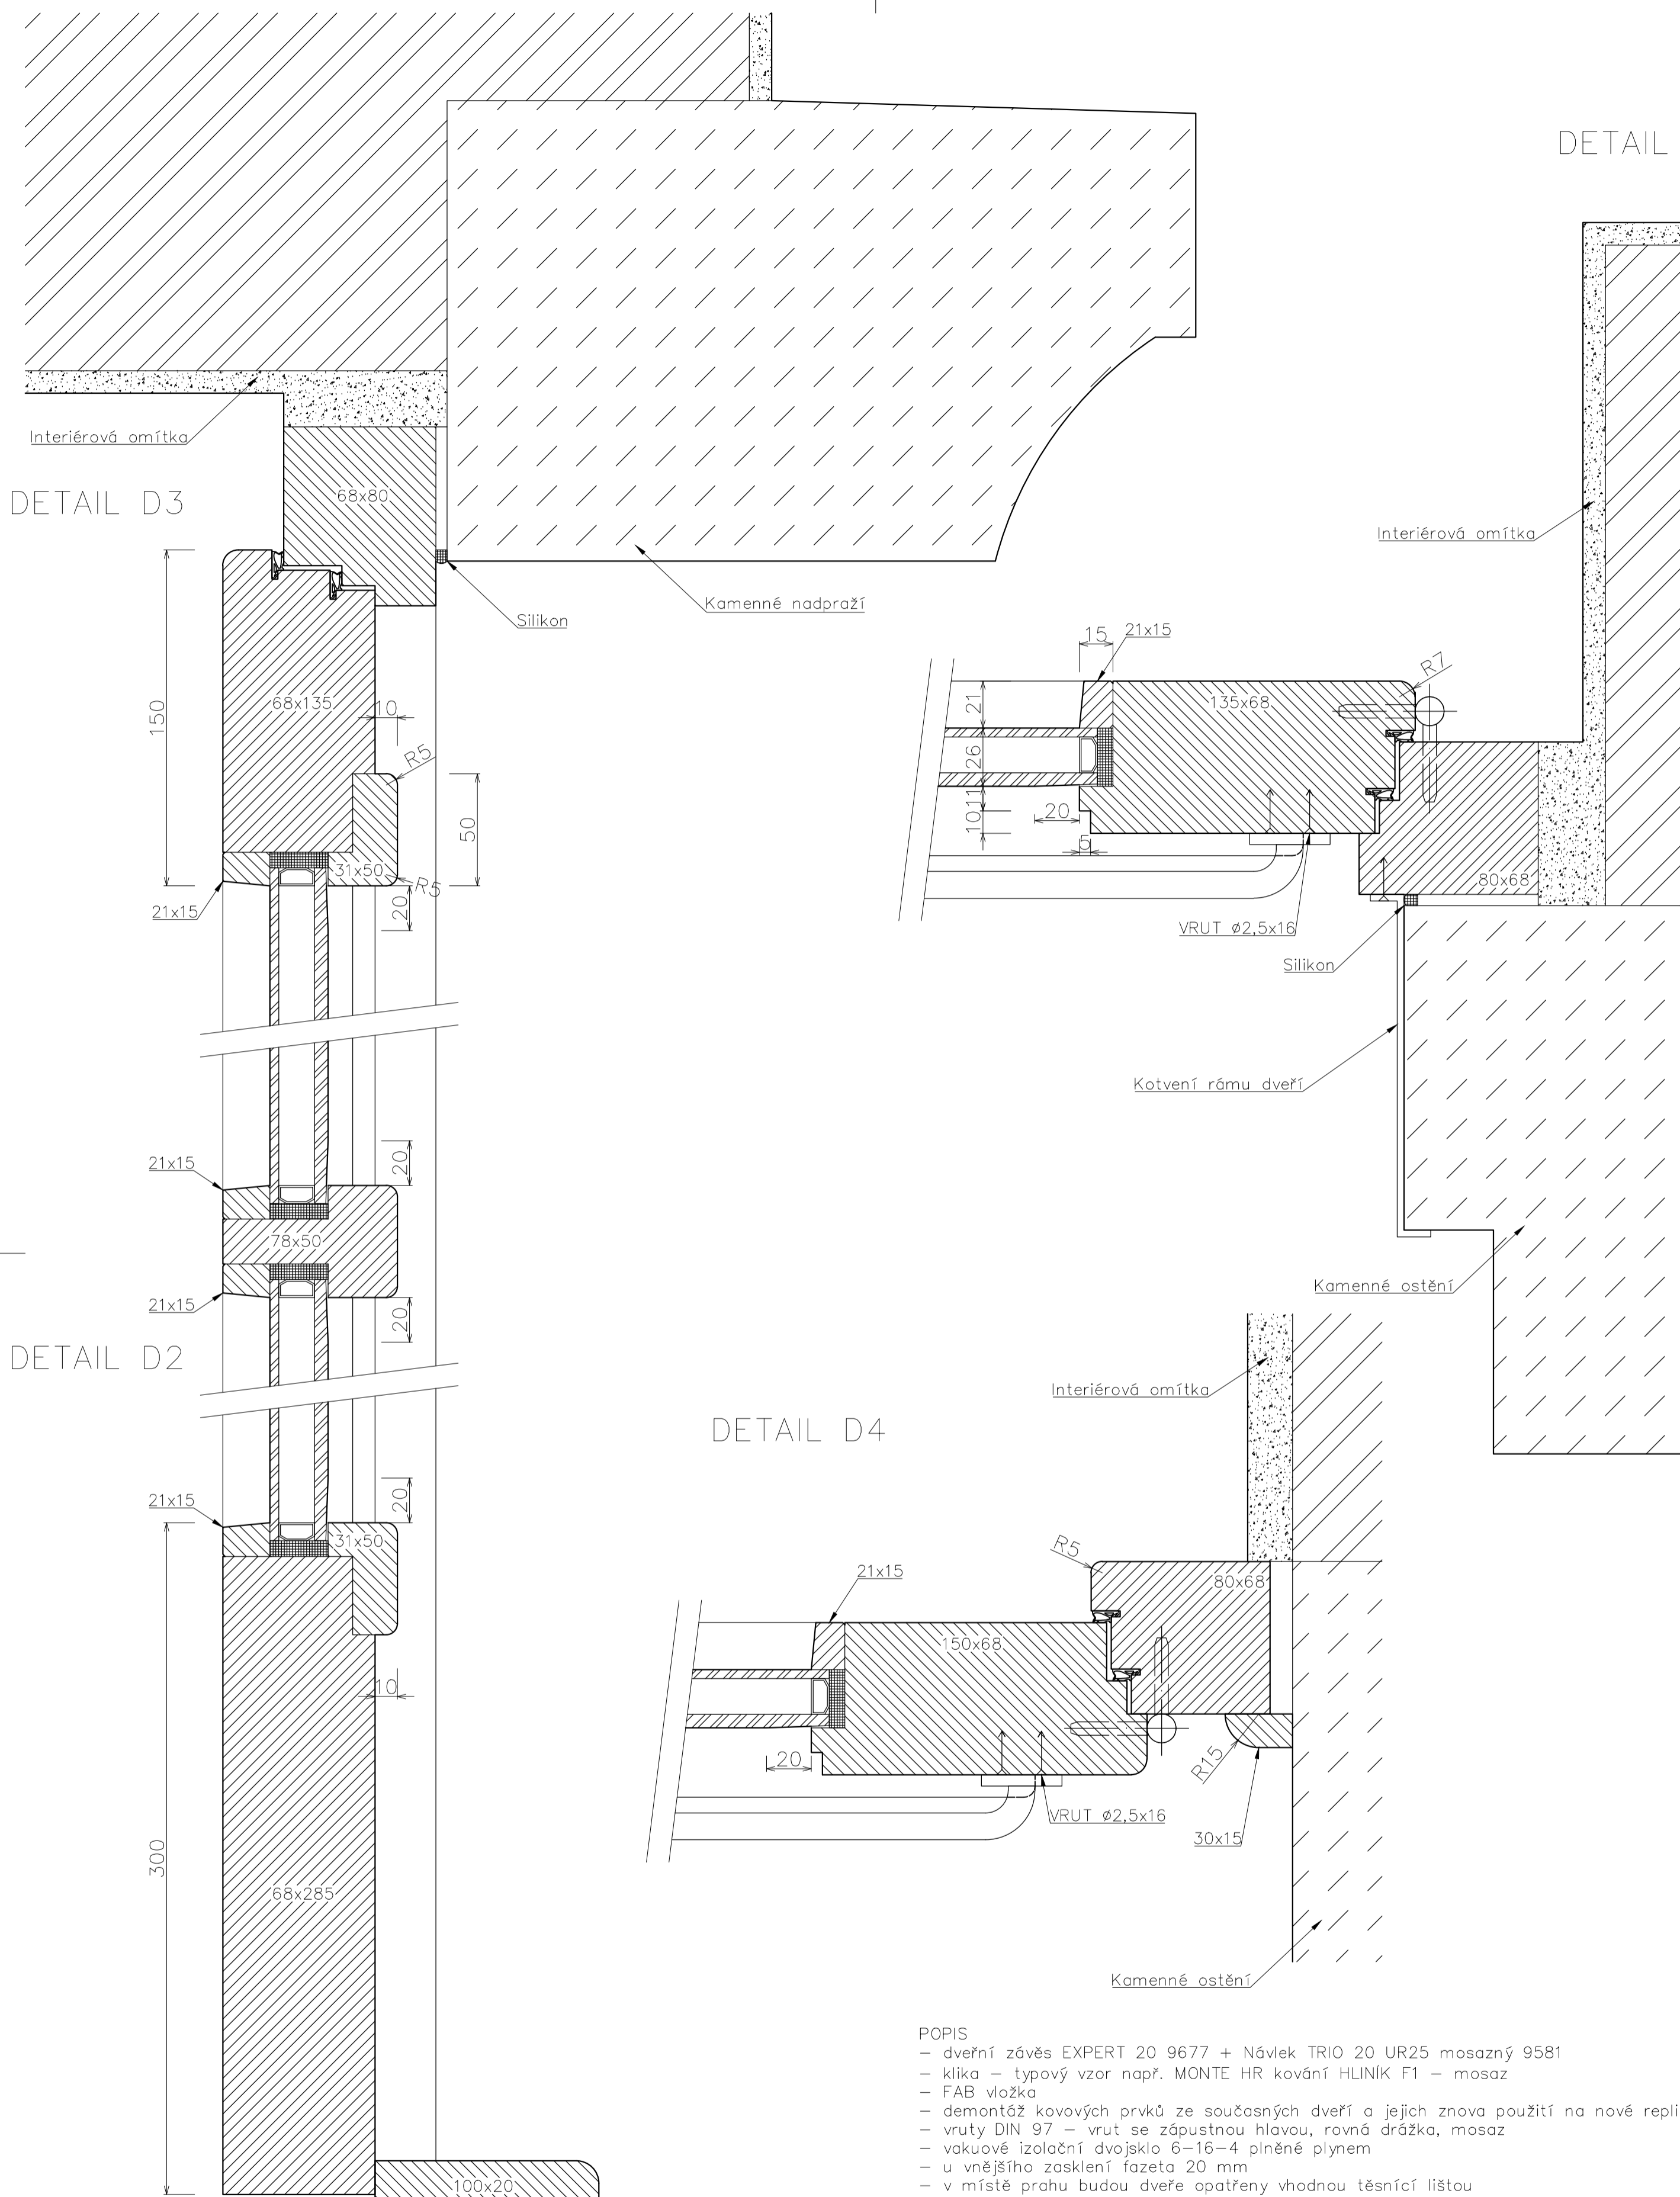

- POPIS
- dveřní závěs EXPERT 20 9677 + Návlek TRIO 20 UR25 mosazný 9581
  - klika - typový vzor např. MONTE HR kování HLINÍK F1 - mosaz
  - FAB vložka
  - demontáž kovových prvků ze současných dveří a jejich znova použití na nové replice dveří
  - vruty DIN 97 - vrut se zápusťnou hlavou, rovná drážka, mosaz
  - vakuové izolační dvojsklo 6-16-4 plněné plynem
  - u vnějšího zasklení fazeta 20 mm
  - v místě prahu budou dveře opatřeny vhodnou těsnící lištou

<b>Standesign</b>		DOKUMENTACE PRO PROVÁDĚNÍ STAVBY	
stanclmichal@seznam.cz / +420 605 55 82 73			
Navrhl: Ing. arch. Michal Štancil			
Vypracoval: Ing. arch. Michal Štancil			
Hlavní projektant:		Místo:	Znojmo-město
Výměna oken západního křídla Loucké školy, Loucká 656/21, Znojmo, 669 02, p. č. 952, obec Znojmo, k. ú. Znojmo - město		Rozměr:	A2
Investor: Město Znojmo, Obroková 1/12, Znojmo, 669 02		Datum:	5/2024
Obsah: Detail D1, D2, D3, D4		Měřítko:	1:2
		Č. výkresu:	Č. revize:
		D.1.1.3.s.2.1	