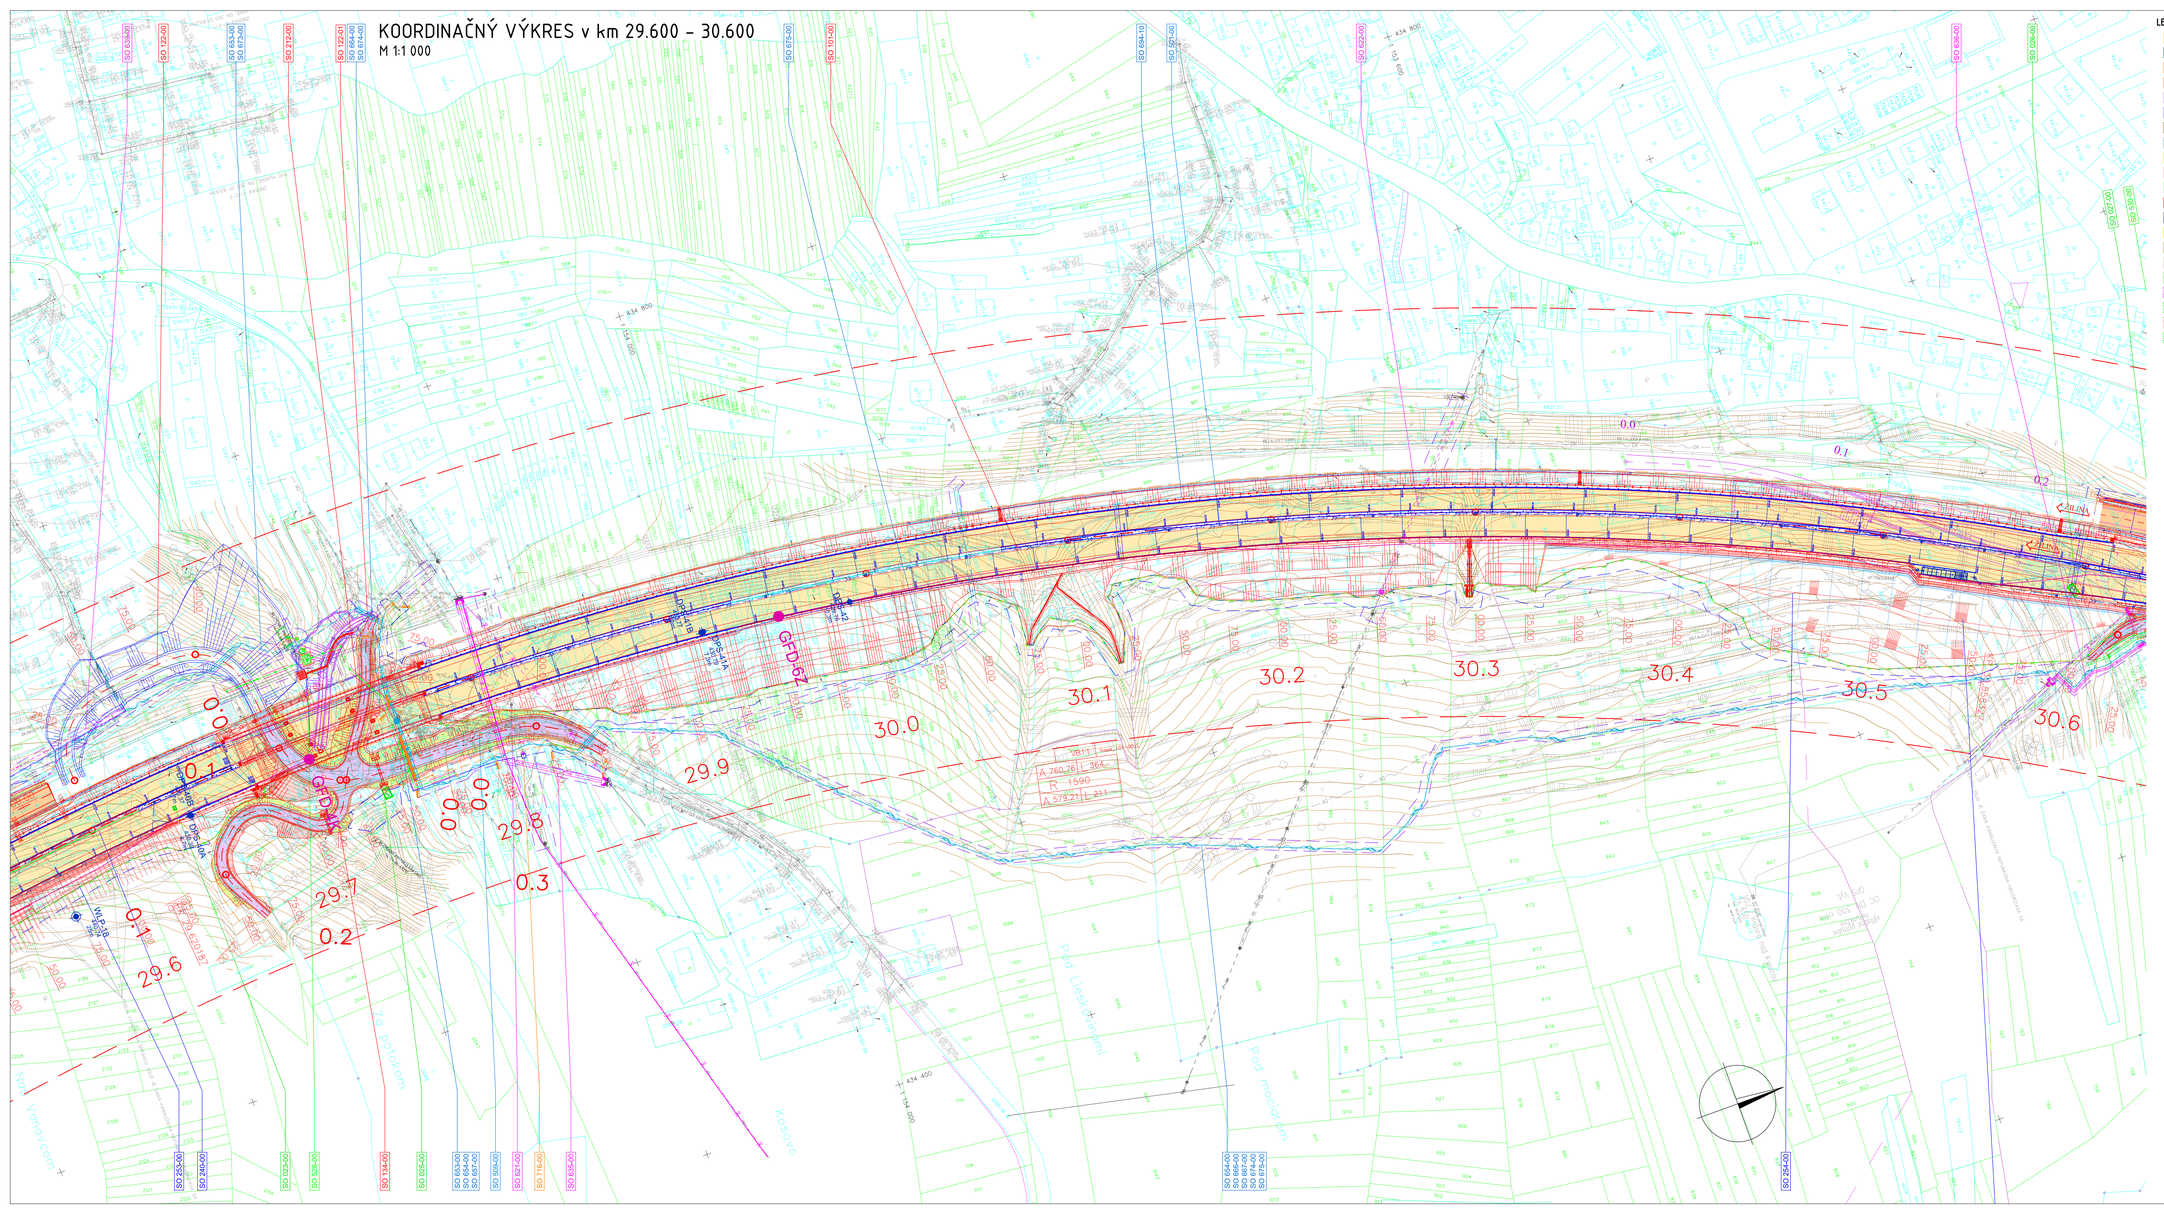
KOORDINAČNÝ VÝKRES v km 29.600 – 30.600
M 1:1 000
SO