



DETAIL ULOŽENIA A KOTVENIA PH STENY
MOSTE / MOST S0207-00/

H=4,0m, ZŠ=2,0m

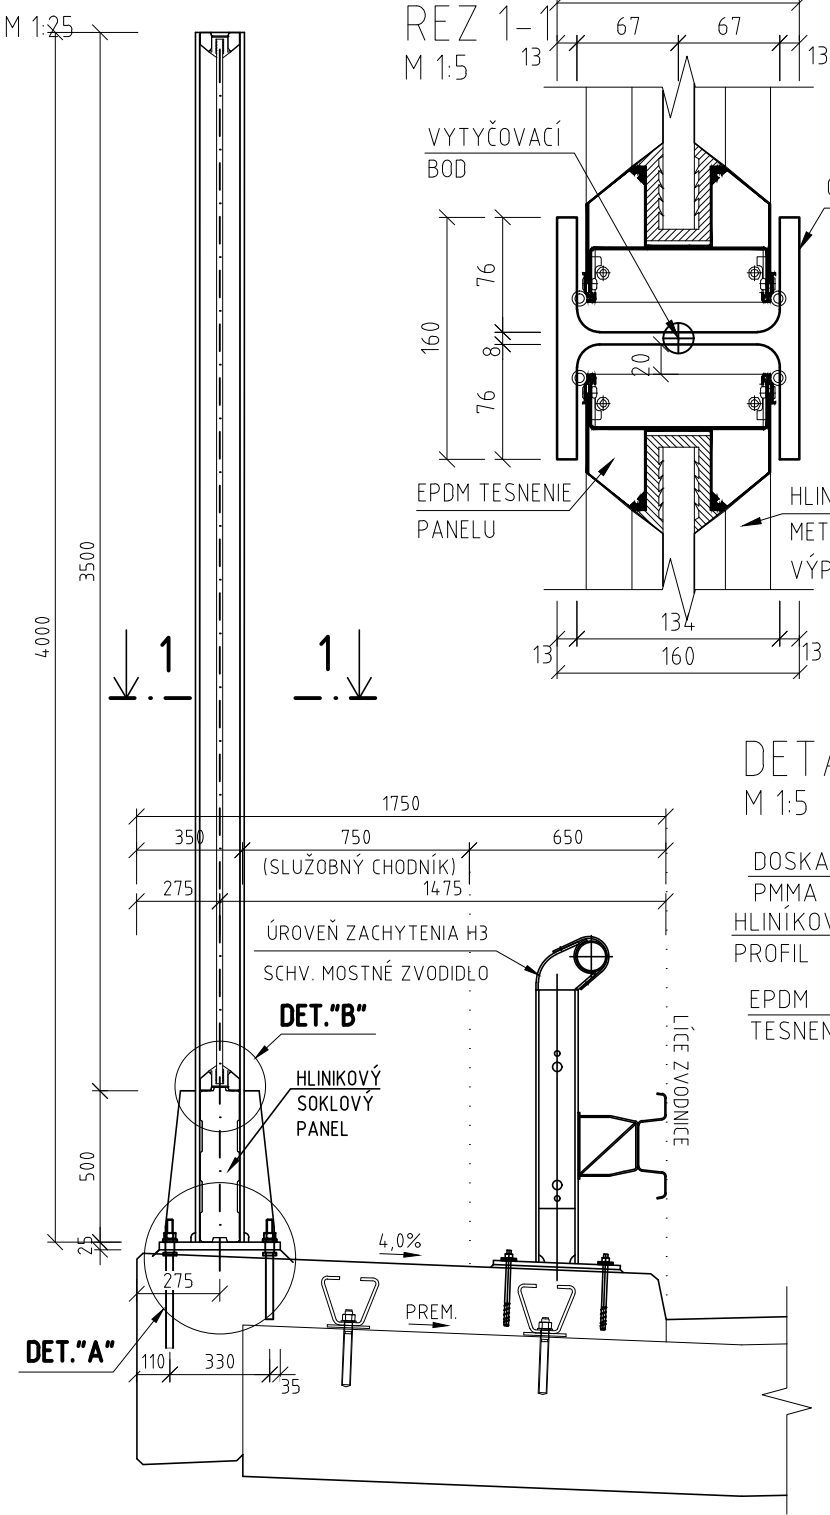

DETAIL KOTVENIA PH STENY V NÁSYPE
KOTVIACI PRVOK KP2

M 1:15

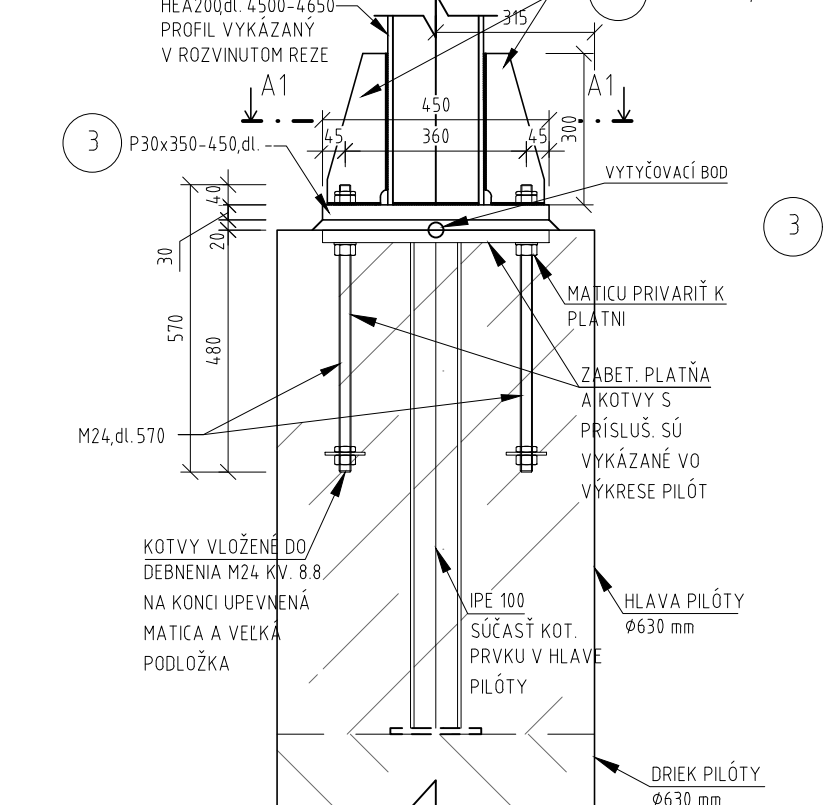


POZNÁMKA:
- VŠETKY STĽPY V NÁSYPE OKREM
STĽPOV ZALOŽENÝCH NA ZÁKL. PÁTKÁCH
- H=1,5÷4,65m, ZŠ=4,0÷4,5m

VÝKAZ MATERIÁLU PRE UZEMNENIE	
UZEMNOVACÍ VODIČ FeZn Ø10mm	115 m
UZEMNOVACÍ PÁSK 30x4mm	70 m
MODIFIKOVANÁ SVARKA SPI (ROZMER 100x55 mm, OTVOR Ø25 mm)	23 ks
MATICA M24	23 ks
PODLOŽKA Ø25	23 ks


DETAIL ÚPRAVY POZDĽ. ŠKÁRY
- KRYCÍ HLINÍKOVÝ PLECH

REZ B-B

M 1:15

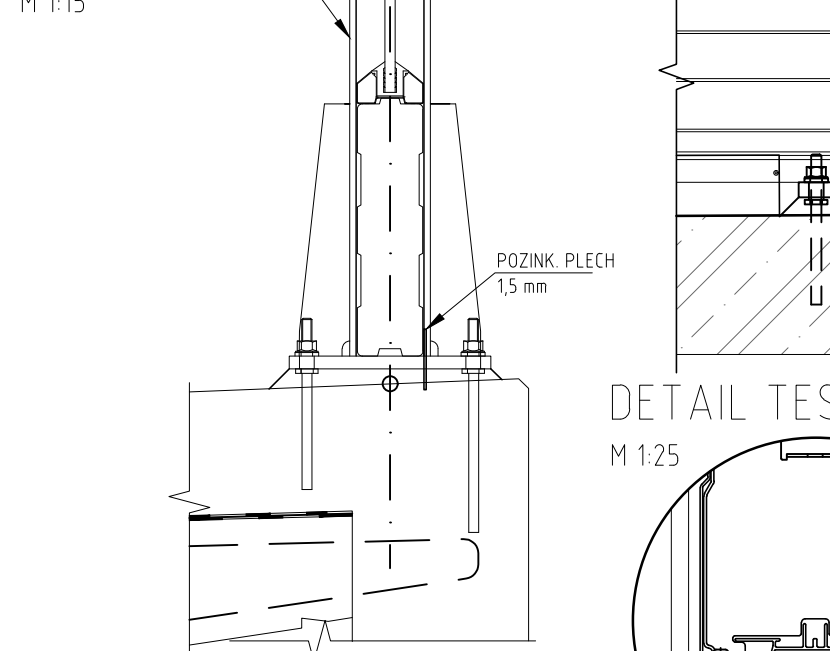



DETAIL. "A" KOTVIACEHO PRVKU KP1
M 1:10

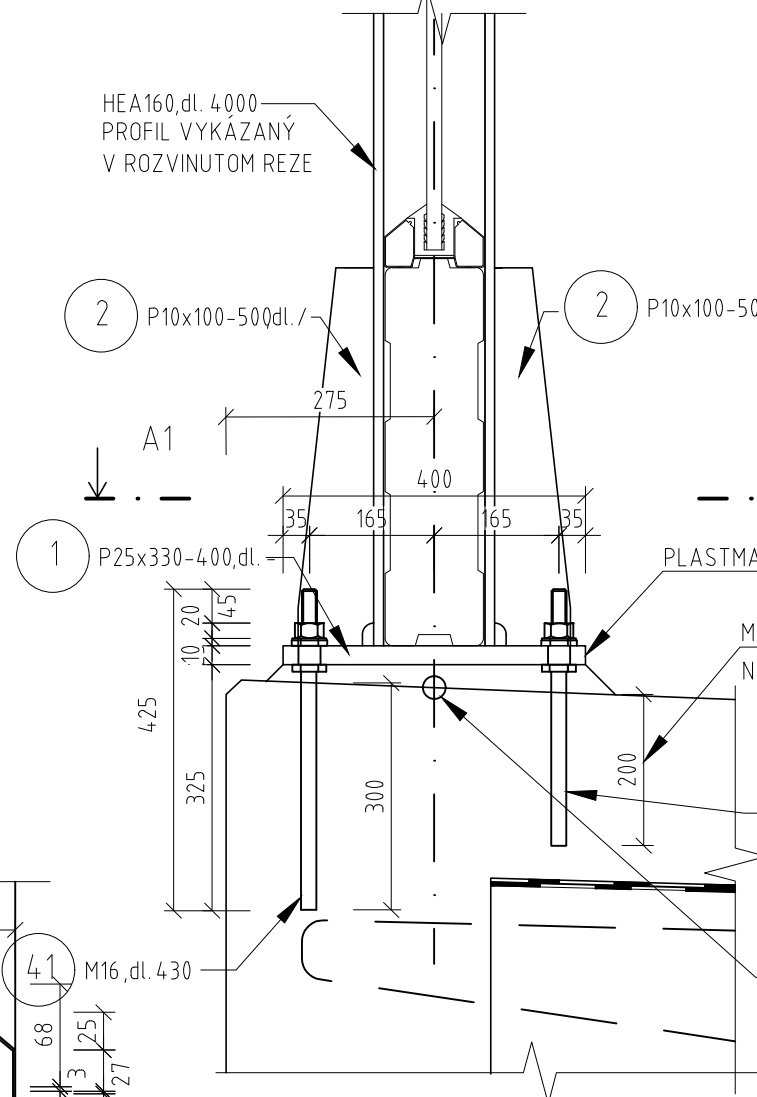

DETAIL KOTVENIA PH STENY
V ZÁKLAD. PÁTKE BEZ PRÍD. ZARIAD.

KOTVIACI PRVOK KP3

M 1:15

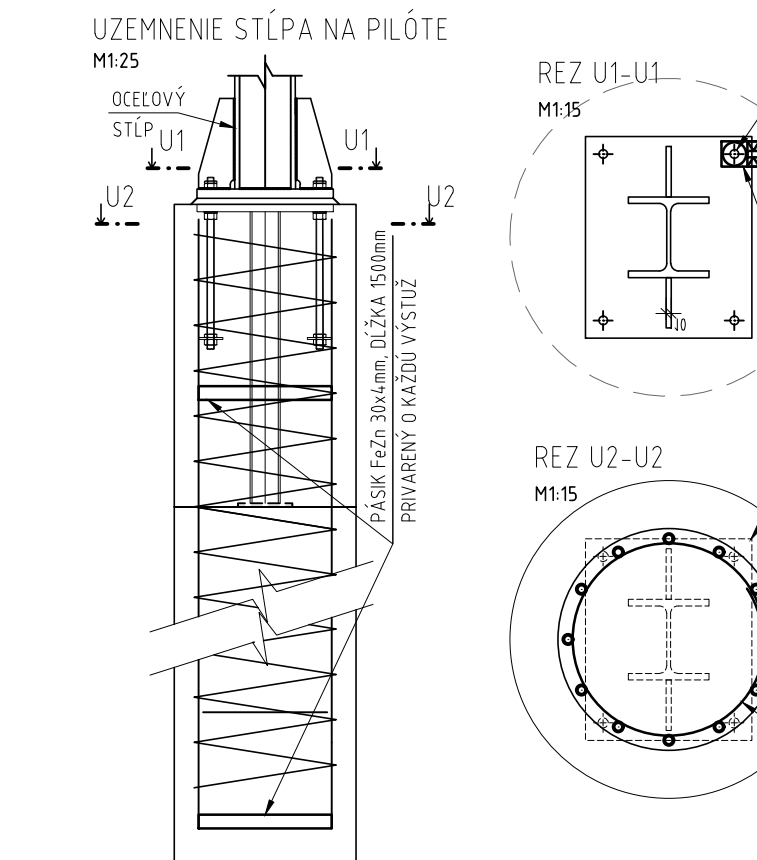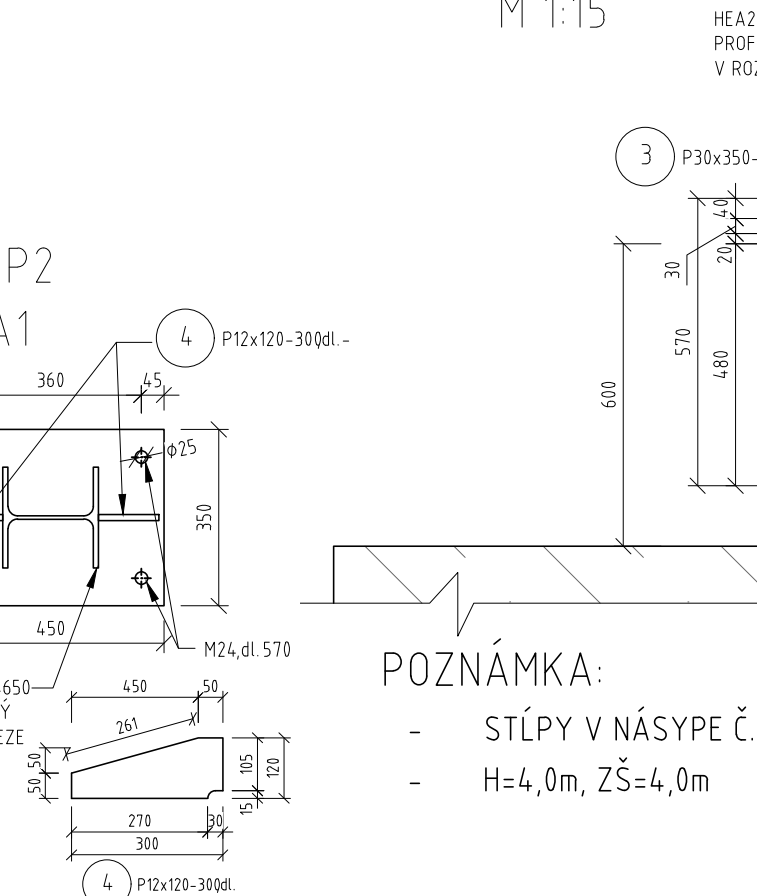






KOT. P. KP1
REZ A1-A1

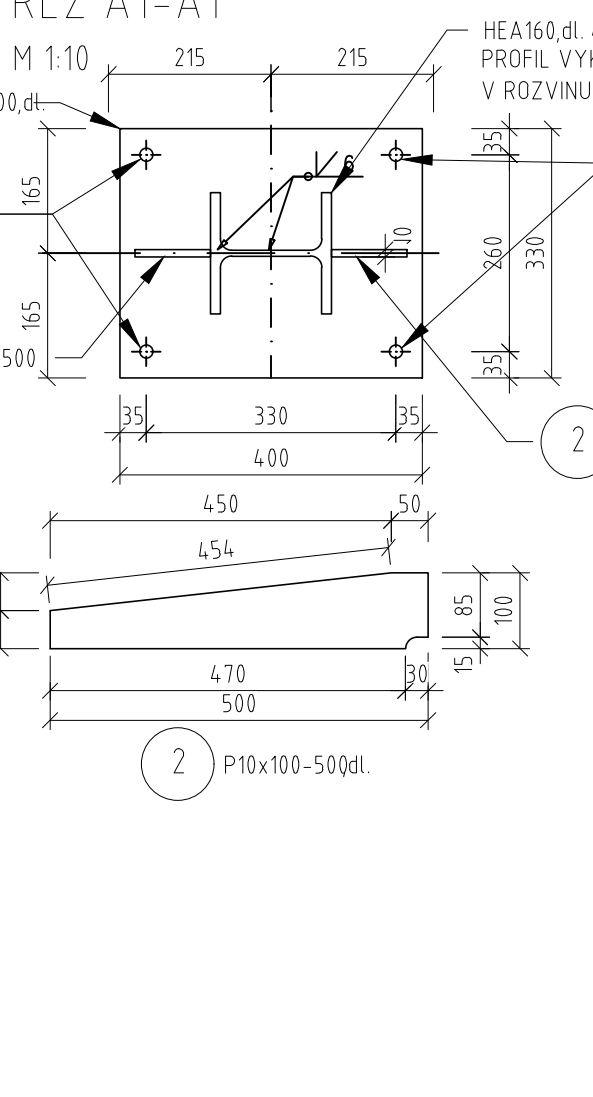

KOT. P. KP3
REZ A1-A1

M 1:15

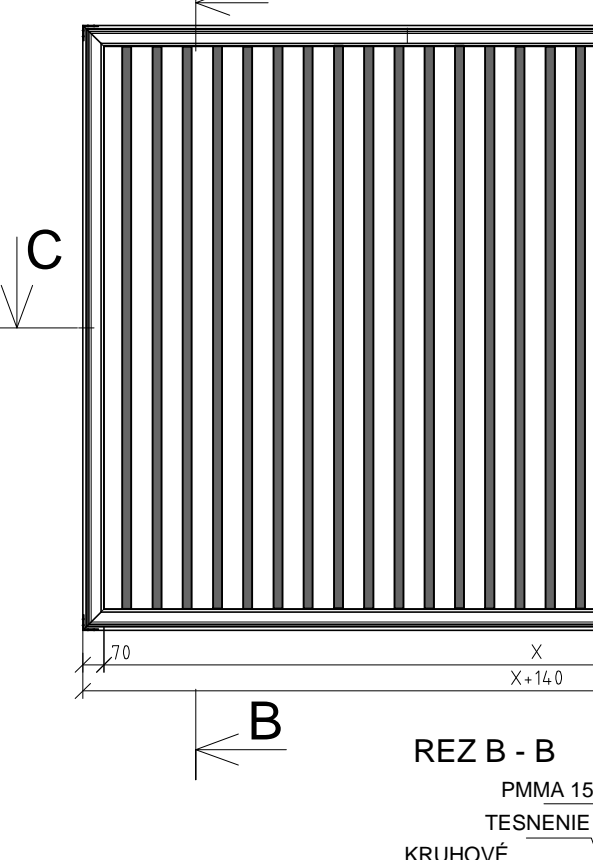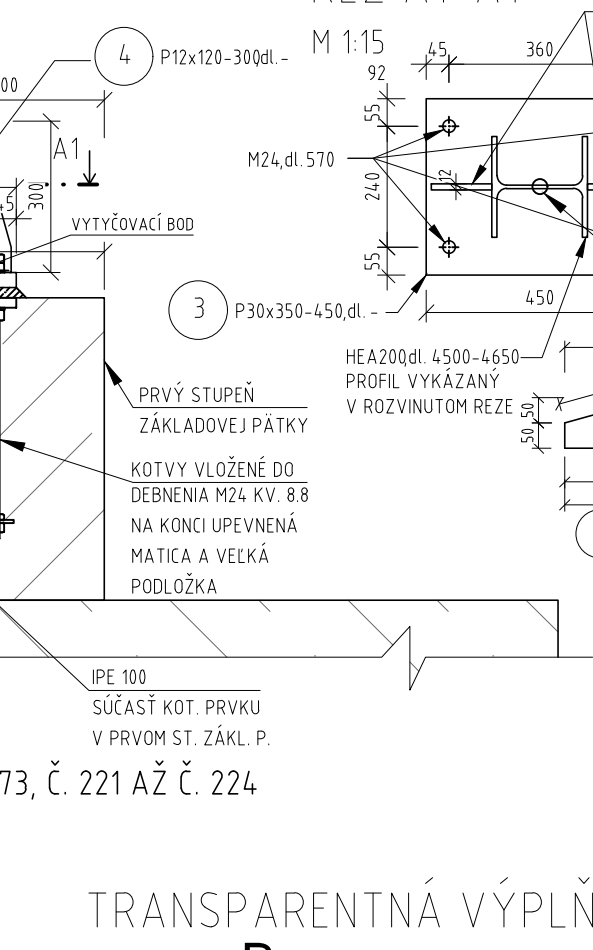






POHĽAD NA MIESTO DILATÁCIE PHS
M 1:25

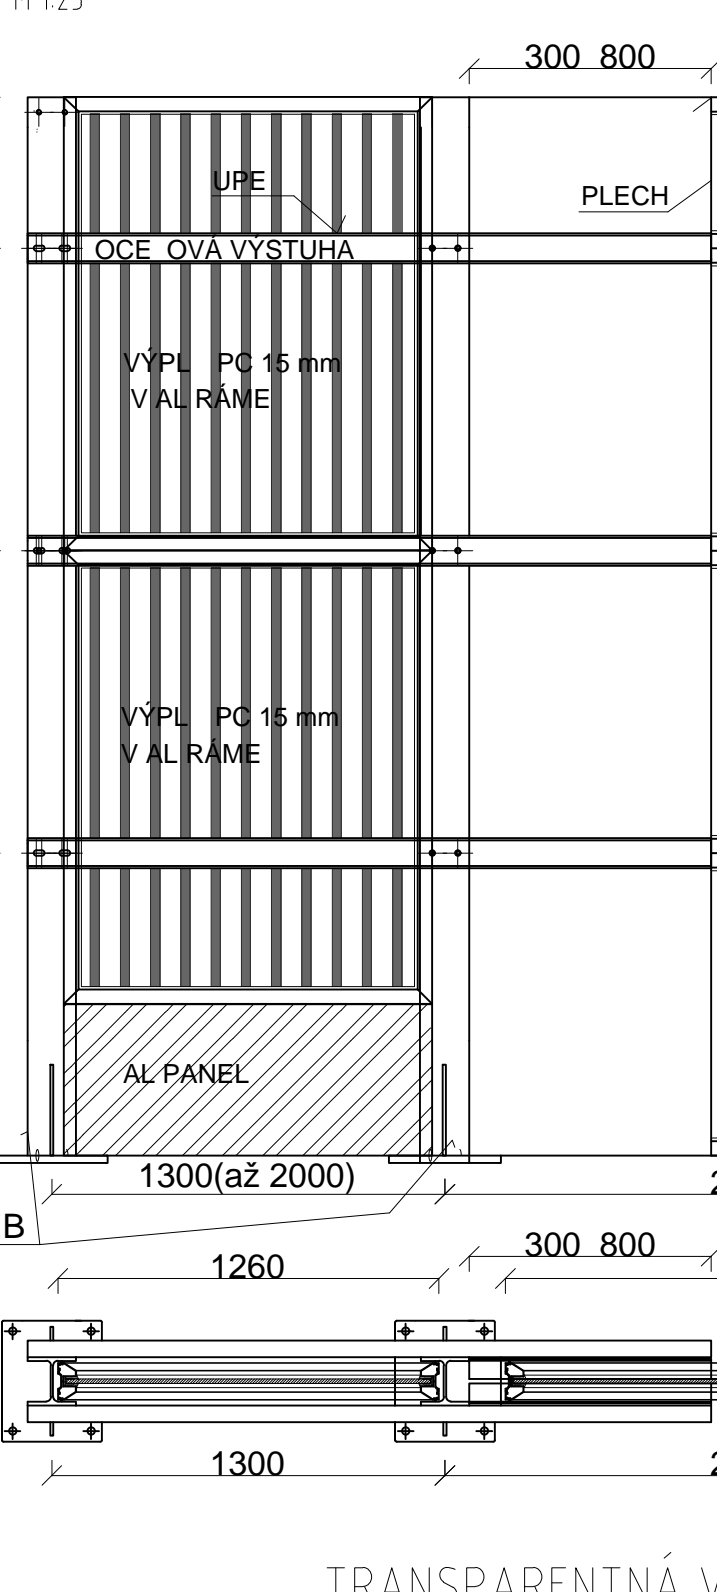

TRANSPARENTNÁ VÝPLŇ
M 1:25

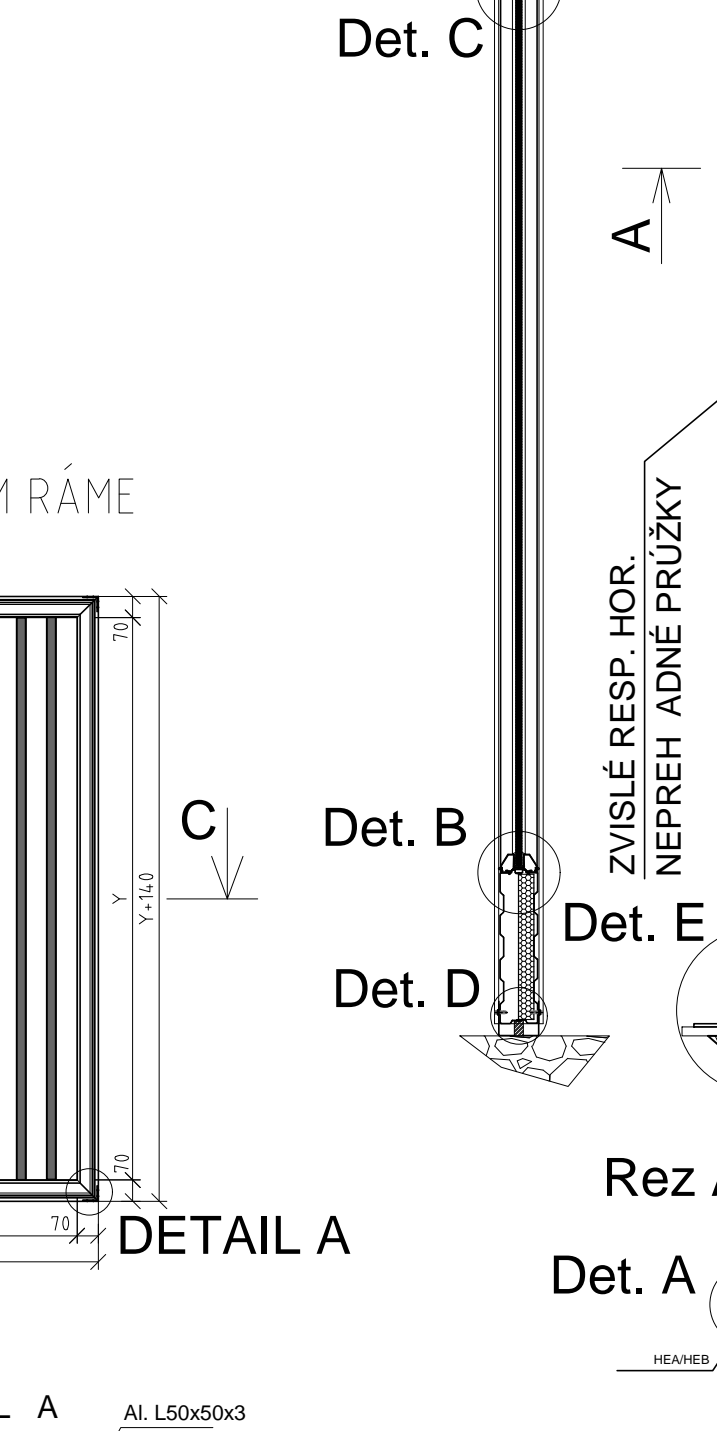






DETAIL OCEĽ. KONŠTR. PRI DILATÁCII
M 1:25

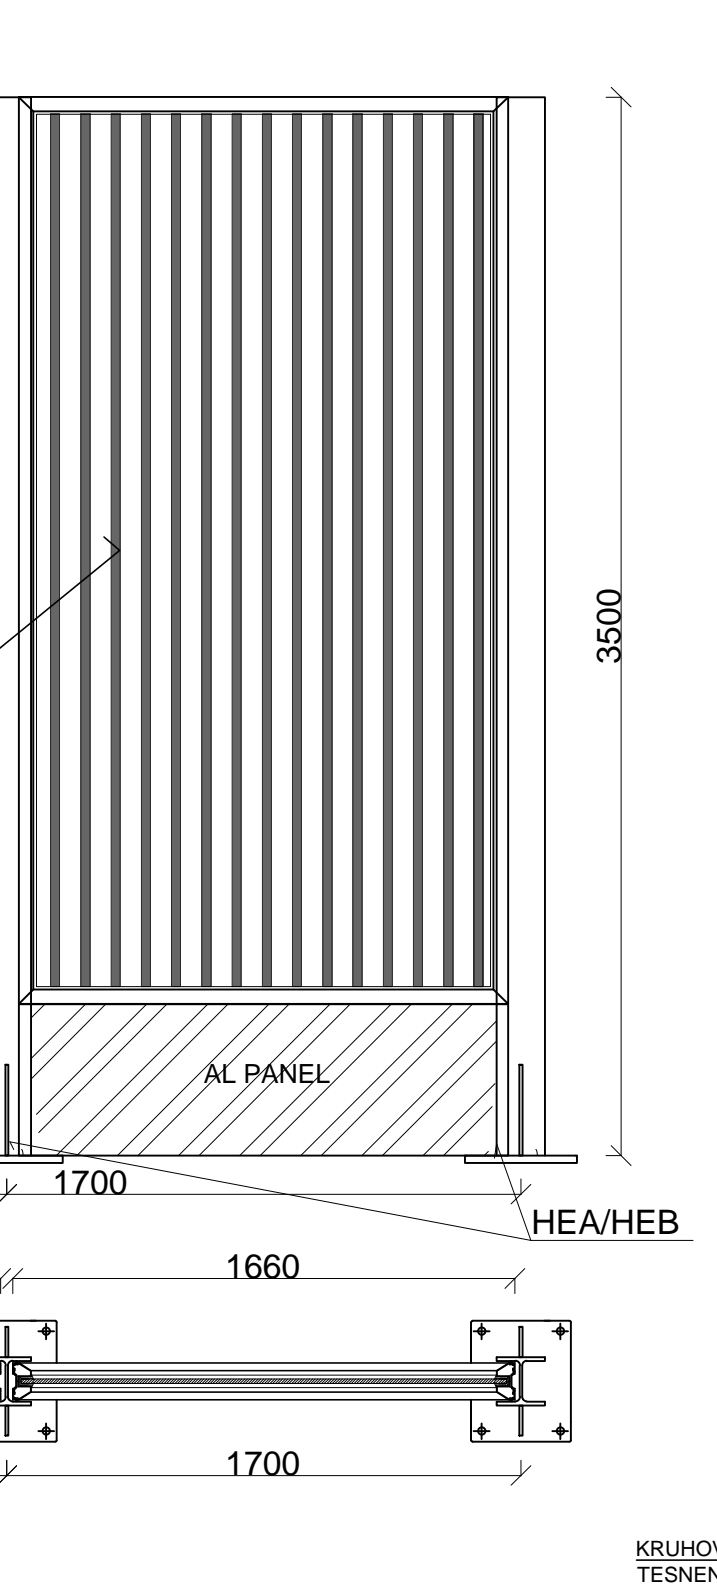

TRANSPARENTNÁ VÝPLŇ
M 1:25

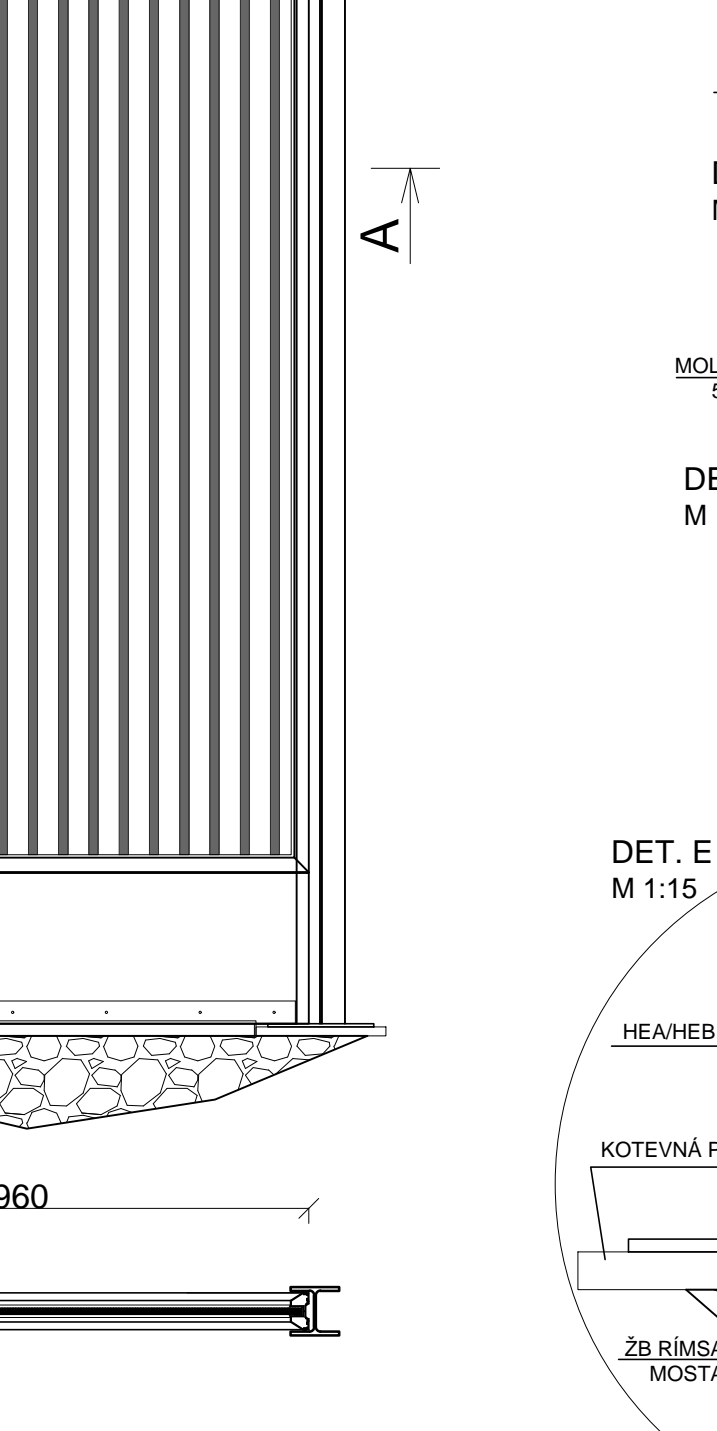

POZNÁMKA:

- VŠETKY STĽPY V NÁSYPE OKREM

STĽPOV ZALOŽENÝCH NA ZÁKL. PÁTKÁCH

- H=1,5÷4,65m, ZŠ=4,0÷4,5m

- H=1,5÷4,65m, ZŠ=4,0÷4,5m

DETAIL OCEĽ. KONŠTR. PRI DILATÁCII
M 1:25

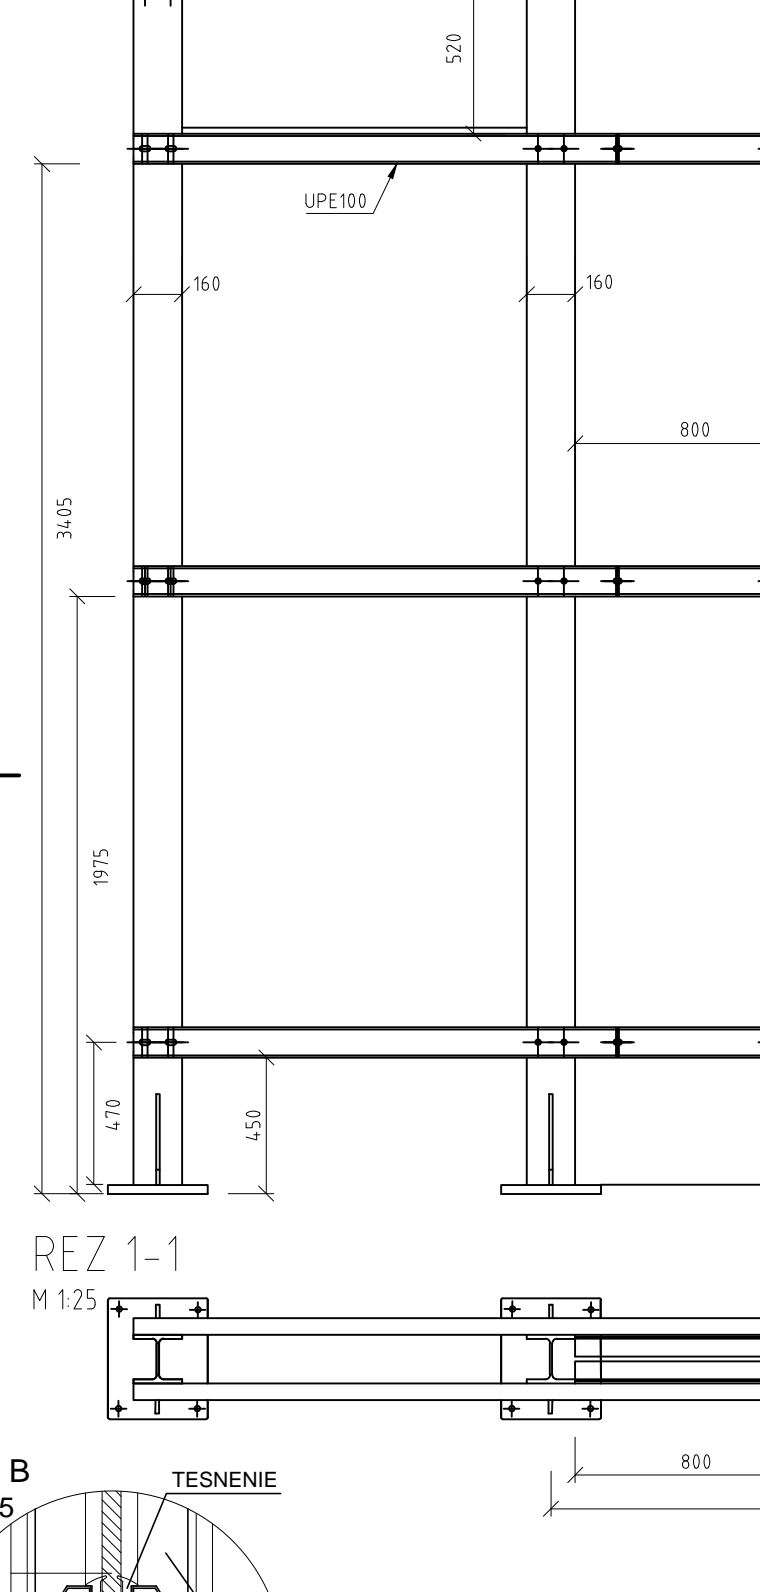

TRANSPARENTNÁ VÝPLŇ
M 1:25

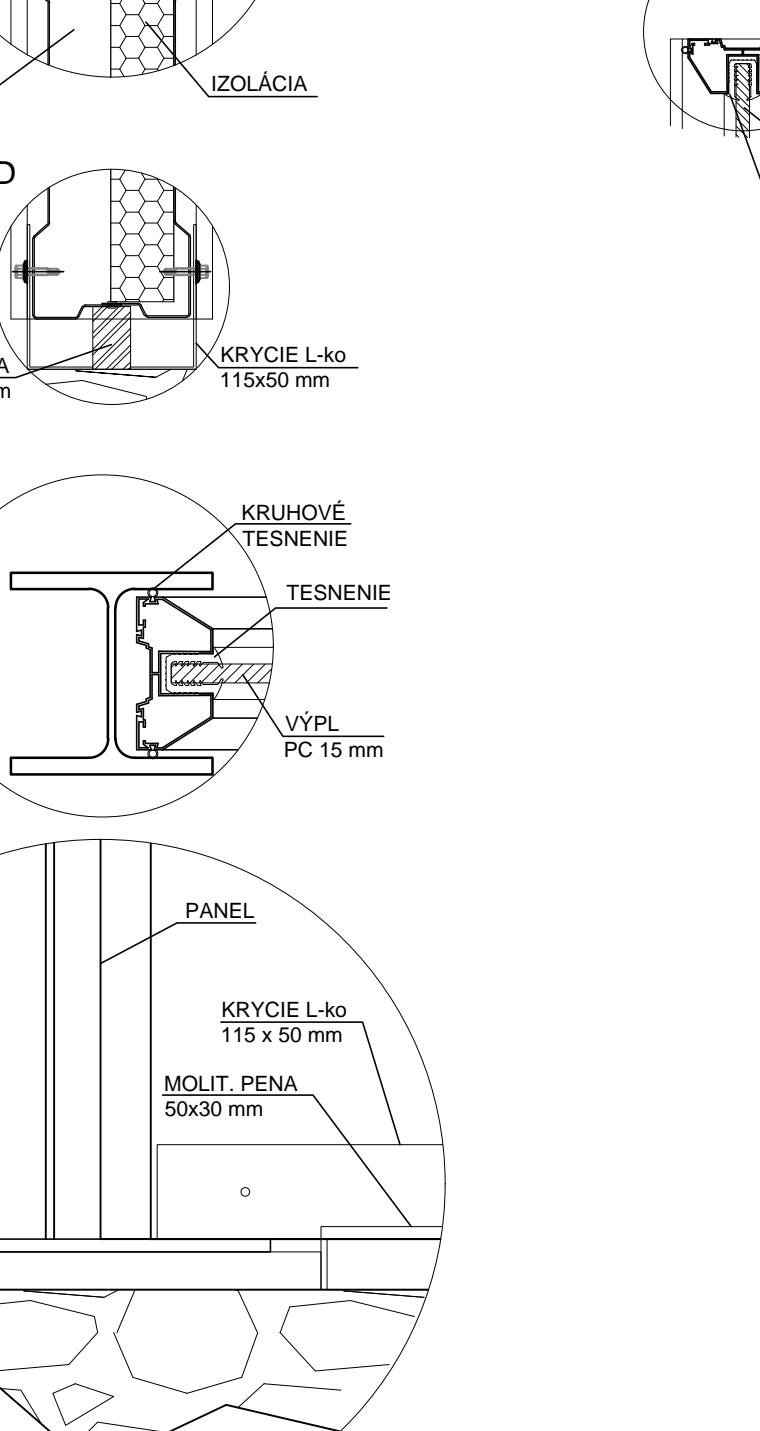







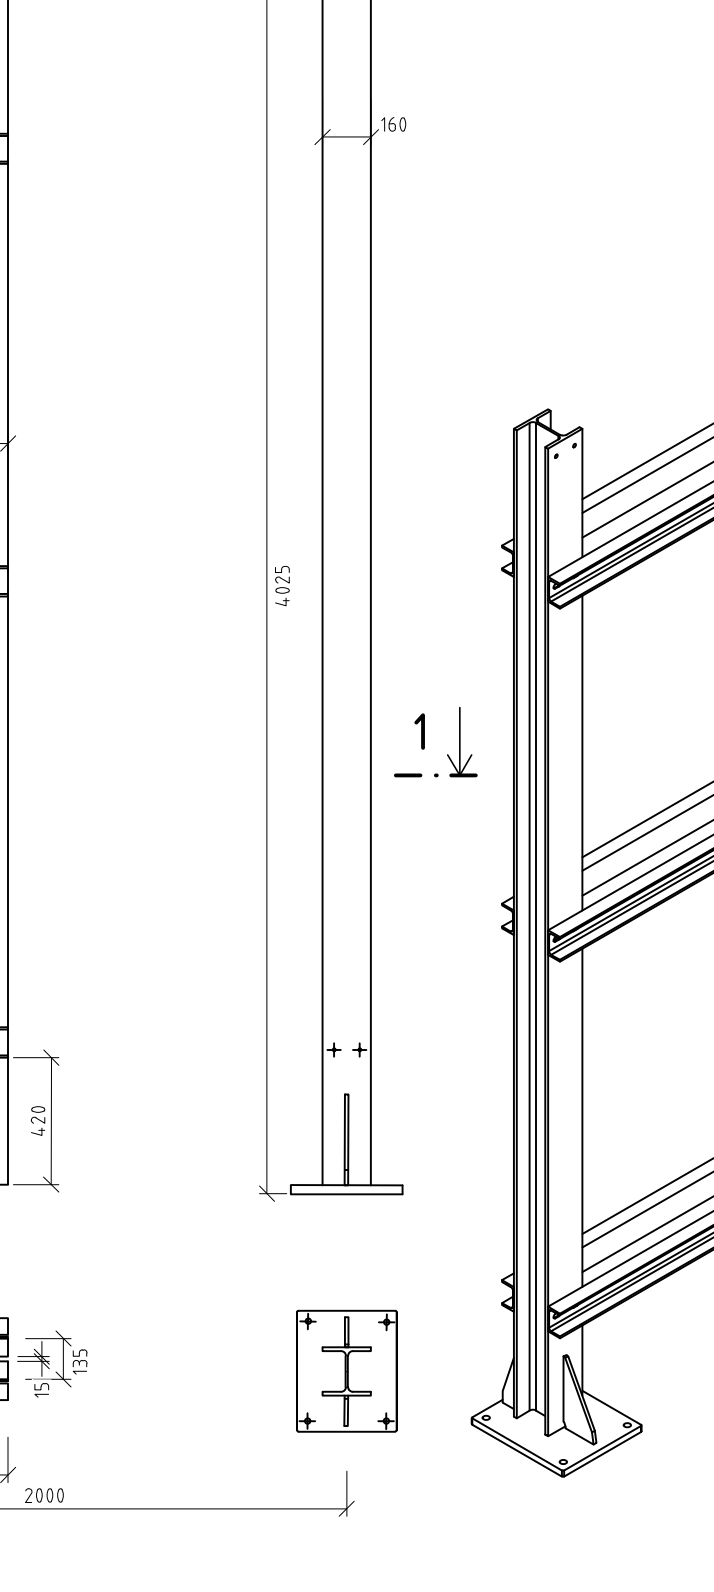










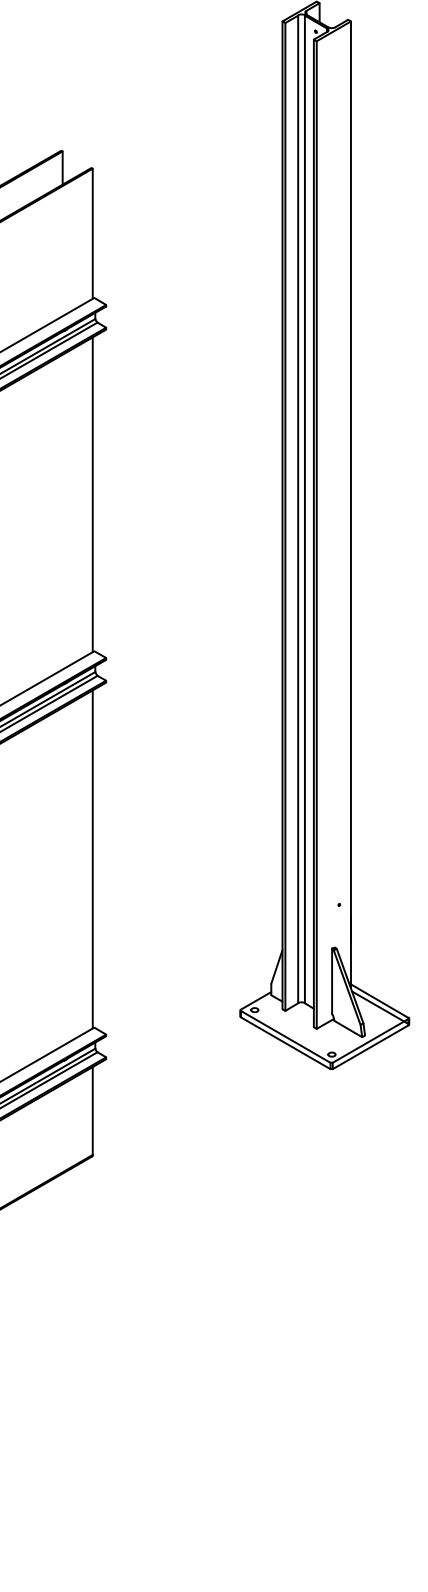









