



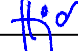
Situação km 0,4 - 0,95
M 1:500

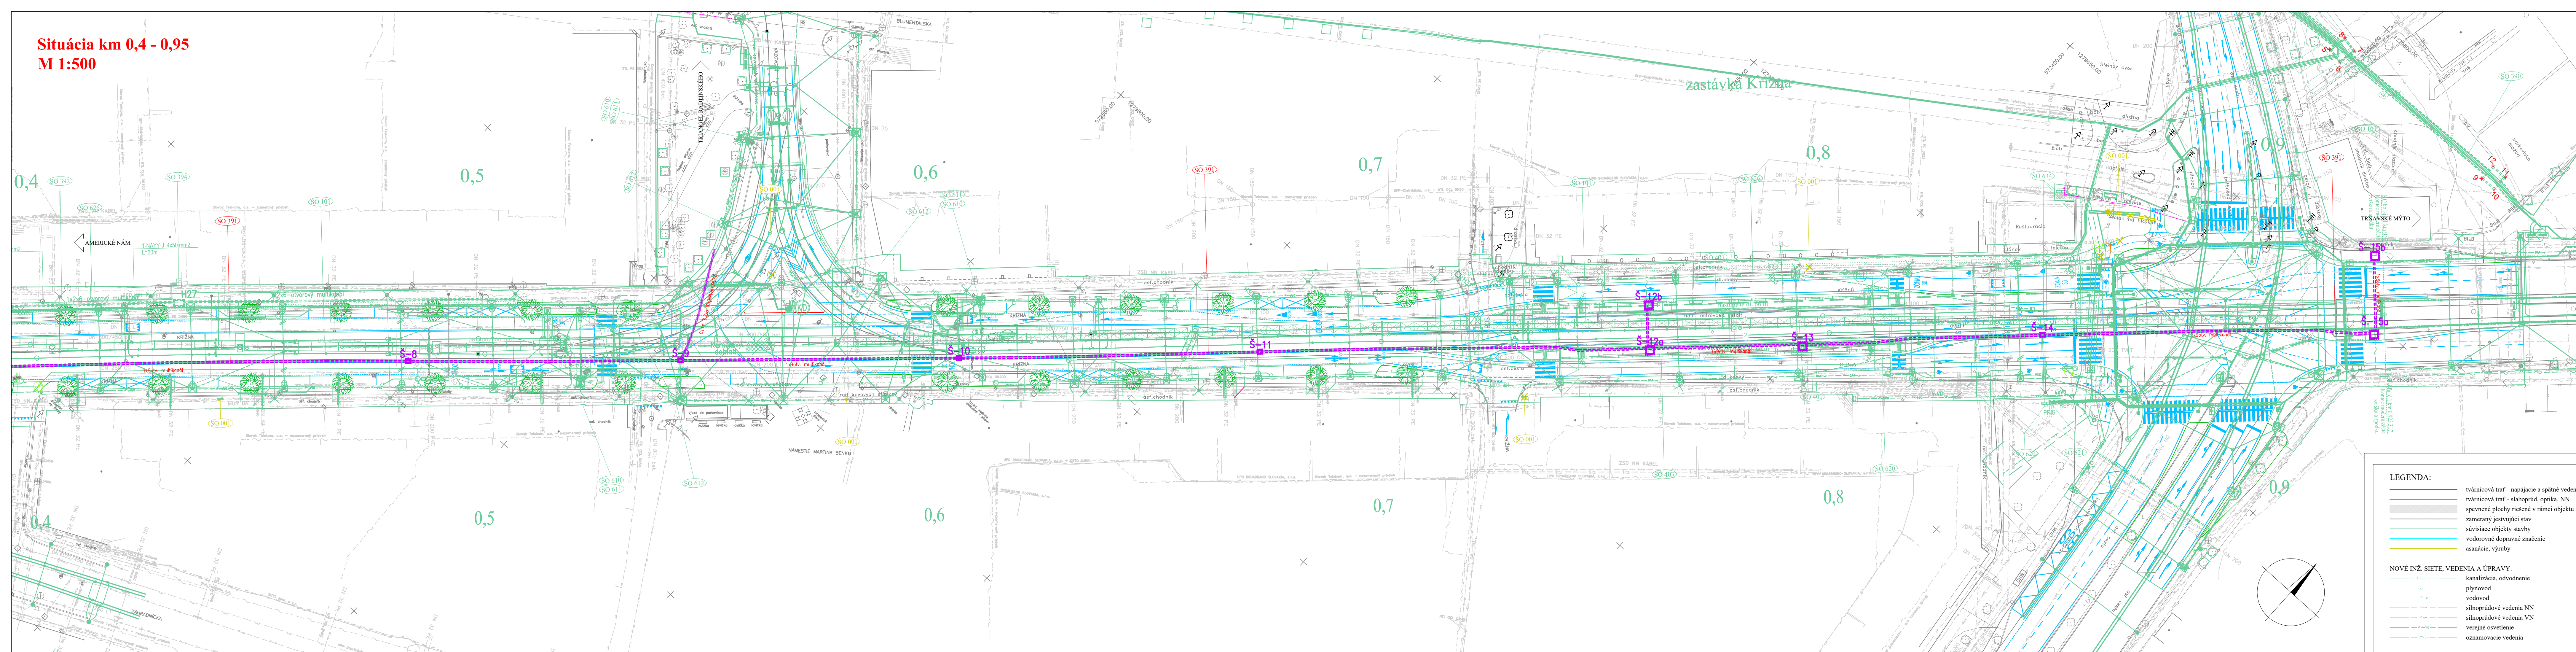

D-391

SÚRADNICOVÝ SYSTÉM: S-JTSK v realizácii JTSK

VÝŠKOVÝ SYSTÉM: Bpv

NÁZOV ZMLUVY		Modernizácia elektrických trati RUŽINOVSKÁ RADIÁLA	
OBJEDNÁVATEĽ  BRATISLAVA		Hlavné mesto Slovenskej republiky Bratislava Prímarská n. m. 1, 814 99 Bratislava	
PROJEKTANT 		DOPRAVOPROJEKT, a.s. Kominárska 141/2,4 832 03 Bratislava	
		HLAVNÝ INŽINIER PROJEKTU Ing. Nikola Grančič	PODPIS 
		ČÍSLO ZAKAZKY 8632-01	
PROJEKTANT OBJEKTU 		DOPRAVOPROJEKT, a.s., divízia Bratislava II, Kominárska 141/2,4, 832 03 Bratislava	
		ZODPOVEDNÝ PROJEKTANT Ing. Rastislav Hojach	PODPIS 
		VYPRACOVÁV Ing. Rastislav Hojach	PODPIS 
		KONTROLÁV Ing. arch. Jozef Maróth	PODPIS 
		IDENTIFIKAČNÉ ČÍSLO PRÍLOHY MET-RR-DSP-C-0000-39100-003-X	
KRAJ: BRATISLAVSKÝ		OKRES: Bratislava I, Bratislava II, Bratislava III	DAŤUM 05.2023
KATASTRÁLNE ÚZEMIE: Staré Mesto, Nivy, Ružinov			FORMAT 7 x A4
NÁZOV OBJEKTU TVÁRNICOVÁ TRÁŤ PRE DPB			MIERKA 1:500
			STUPEŇ PD DSP
			Č. ZAKAZKY 8632-01
NÁZOV PRÍLOHY SITUÁCIA KM 0,4-0,95			Č. SUPRÁVY
			Č. PRÍLOHY 003