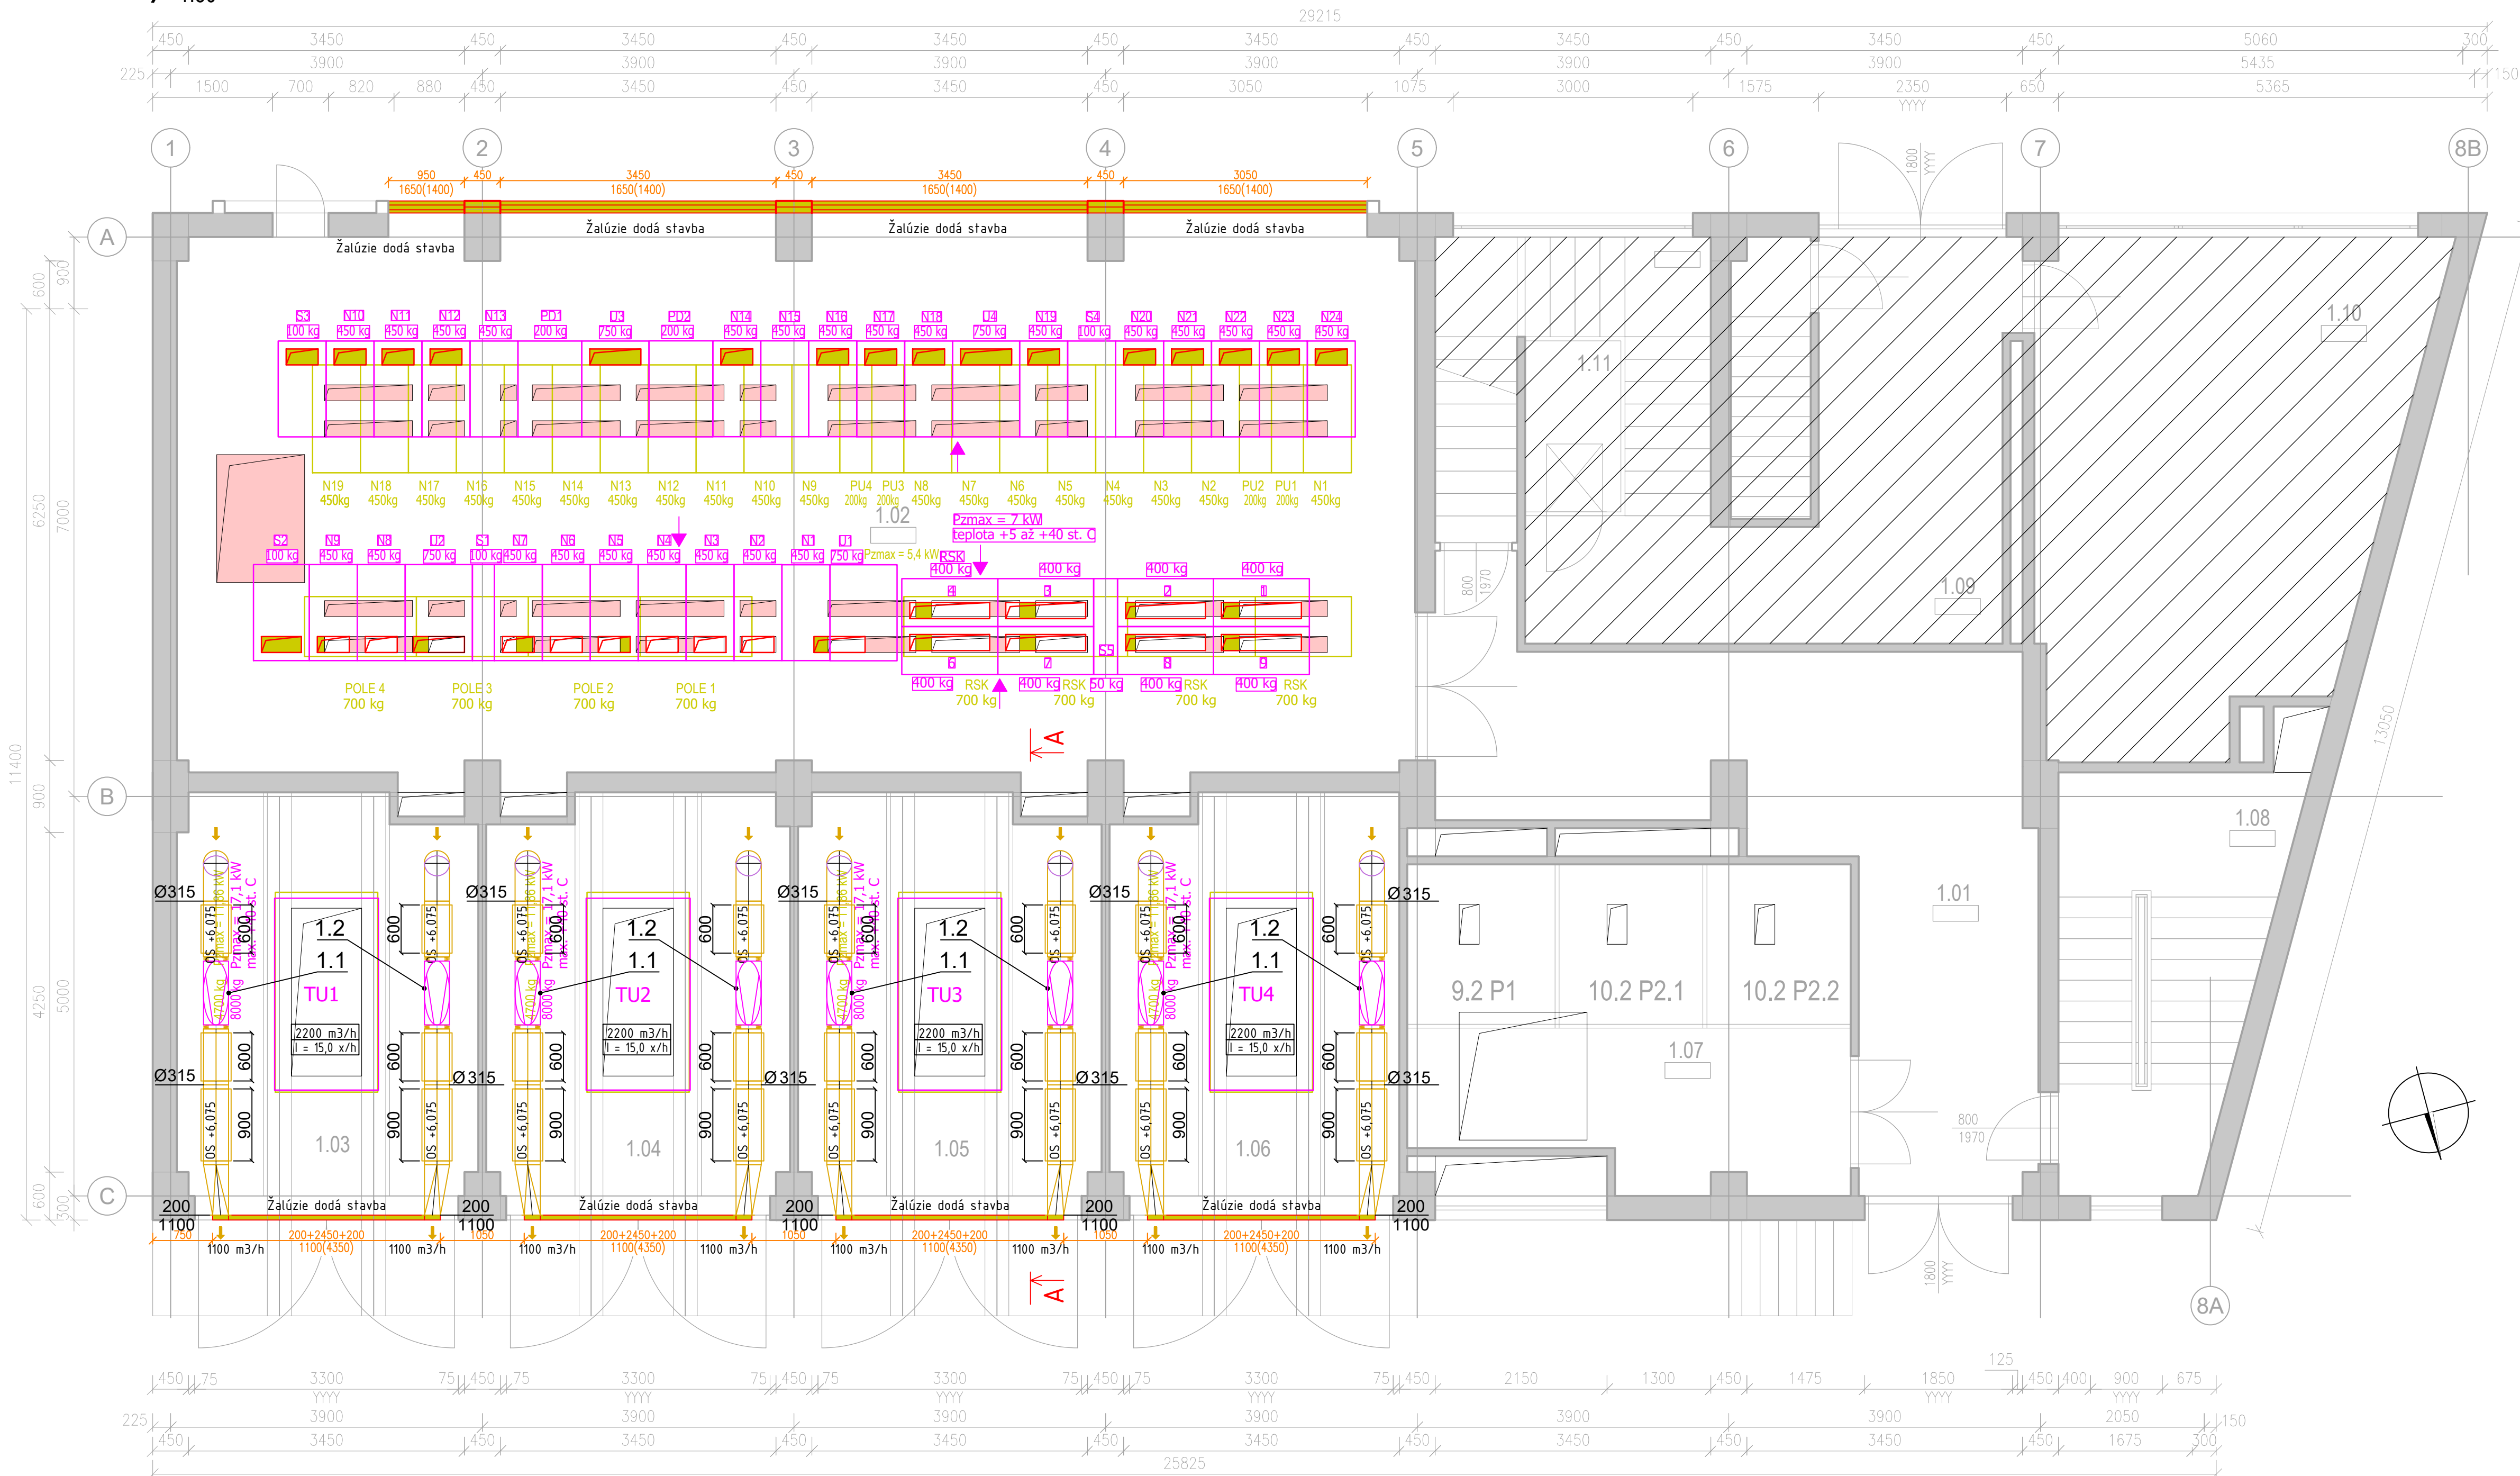
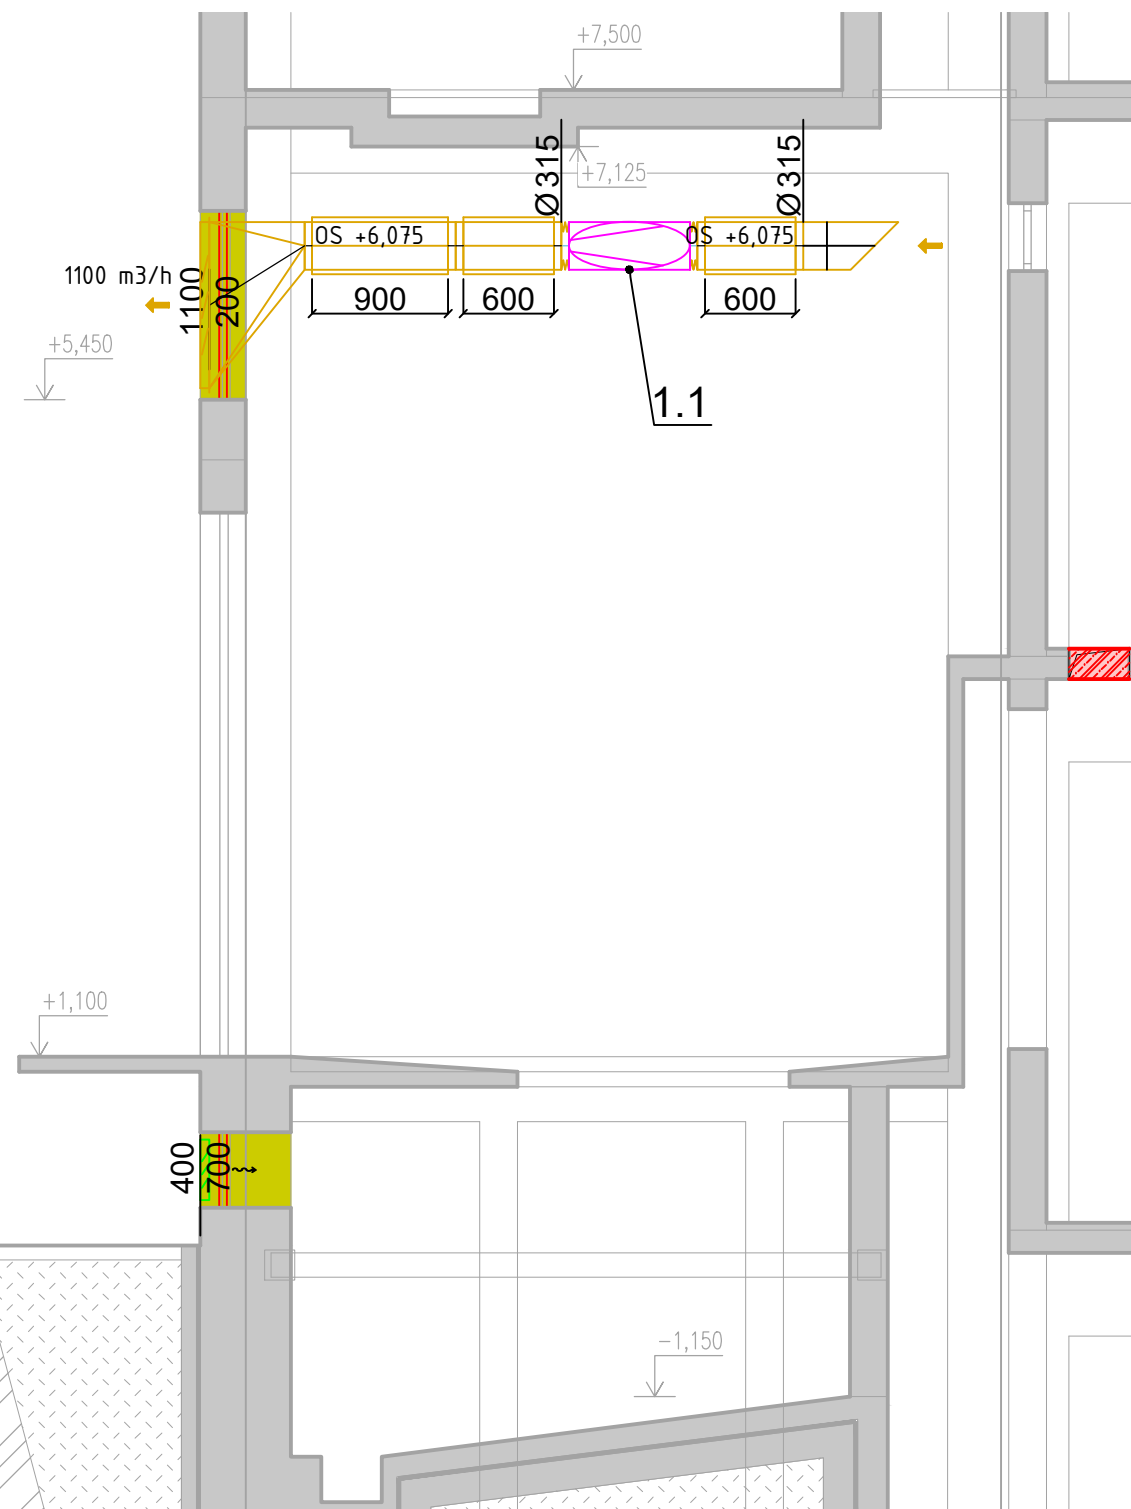


PÔDORYS 1.NP

1:50



REZ A-A



LEGENDA VZDUCHOTECHNIKY:

- PRÍVOD VZDUCHU

ODVOD VZDUCHU

VZT ZARIADENIA

KLIMATIZAČNÉ JEDNOTKY

CHLADIVOVÉ Cu POTRUBIE
- POŽIARNÁ Klapka

- SPÁTNÁ Klapka

- REGULAČNÁ Klapka RUČNÁ

- PROTIDIAŽOVÁ ŽALÚZIA

- VENTILÁTOR

- IZOLOVANÁ OHYBNÁ HADICA

- NEIZOLOVANÁ OHYBNÁ HADICA

- TLMIČ HLUKU KULISOVÝ

- TLMIČ HLUKU KRUHOVÝ

- DVEROVÁ MREŽKA OBOJSTRANNÁ

- VÝUSTKA

- TANIEROVÝ VENTIL, ANEMOSTAT
- P: 200 m3/h - OBJEMOVÝ PRIETOK PRÍVÁDZANÉHO VZDUCHU

O: 200 m3/h - OBJEMOVÝ PRIETOK ODVÁDZANÉHO VZDUCHU

I = 2,0 x/h - INTENZITA VÝMENY VZDUCHU V PRIESTORE ZA HODINU

HH 500 PS - HORNÁ HRANA JE 500 mm POD STROPOM

SH 200 NP - SPODNÁ HRANA JE 200 mm NAD PODLAHOU

Och - MENOVIÝ CHLADIACI VÝKON VNÚTORNEJ JEDNOTKY

SHR - SPODNÁ HRANA ROVNÁ

→ - PRÍVOD VZDUCHU

→ - ODVOD VZDUCHU

→ - SMER PRÚDENIA VZDUCHU

LEGENDA MIESTNOSTÍ 1.NP:



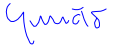

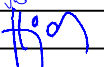
Č.M.	NÁZOV MIESTNOSTI	ÚŽITKOVÁ PLOCHA [m2]
1.01	PREDIEŇ MENIARNE	27,91
1.02	ROZVODNÁ 660V	108,19
1.03	TRAFOKOMORA	19,27
1.04	TRAFOKOMORA	19,39
1.05	TRAFOKOMORA	19,39
1.06	TRAFOKOMORA	18,63
1.07	PRÍVODNÉ KOBKY VN	21,34
1.08	SCHODISKO MENIARNE	13,03
1.09	VSTUPNÝ PRIESTOR	-
1.10	KOČKAREŇ	-
1.11	SCHODISKO S VÝTÁHOM	-
1.12	SCHODISKO DO KÁBLOVÉHO PRIESTORU	5,00
ÚŽITKOVÁ PLOCHA		252,15 m2
ZASTAVANÁ PLOCHA		346,75 m2

D-407

500 VZDUCHOTECHNICKÉ ZARIADENIA

SÚRADNICOVÝ SYSTÉM: S-JTSK v realizácii JTSK

VÝŠKOVÝ SYSTÉM: Bpv

NÁZOV STAVBY		Modernizácia elektrických tratí RUŽINOVSÁ RADIÁLA	
OBJEDNÁVATEĽ		Hlavné mesto Slovenskej republiky Bratislava Primaciálne nám. 1, 814 99 Bratislava	
			
PROJEKTANT		DOPRAVOPROJEKT, a.s. Kominárska 141/2,4 832 03 Bratislava	
			
HLAVNÝ INŽINÉR PROJEKTU		Ing. Nikola Grandić	PODPIS
ČÍSLO ZÁKAZKY		8632-01	
PROJEKTANT OBJEKTU		DOPRAVOPROJEKT, a.s., divízia Bratislava II, Kominárska 141/2,4, 832 03 Bratislava	
			
ZODPOVEDNÝ PROJEKTANT		Ing. Peter Krápo	PODPIS
VYPRACOVAL		Ing. Peter Krápo	PODPIS
KONTROLOVAL		Ing. Rastislav Hájch	PODPIS
IDENTIFIKAČNÉ ČÍSLO PRÍLOHY		MET-IR-DSP-C-0000-40700-503-X	
KRAJ: BRATISLAVSKÝ	OKRES: Bratislava II	DATUM	05/2023
KATASTRÁLNE OZEMIE: Nové Mesto		FORMÁT	Bx A4
NÁZOV OBJEKTU	MENIARENĚ LEGIONÁRSKA, STAVEBNÉ ÚPRAVY OBJEKTU	MIERKA	1:50
		STUPEŇ PD	DSP
NÁZOV PRÍLOHY	PÔDORYS 1.NP, REZ A-A	Č. ZÁKAZKY	8632-01
		Č. PRÍLOHY	503