


PÔDORYS 1PP
1:50

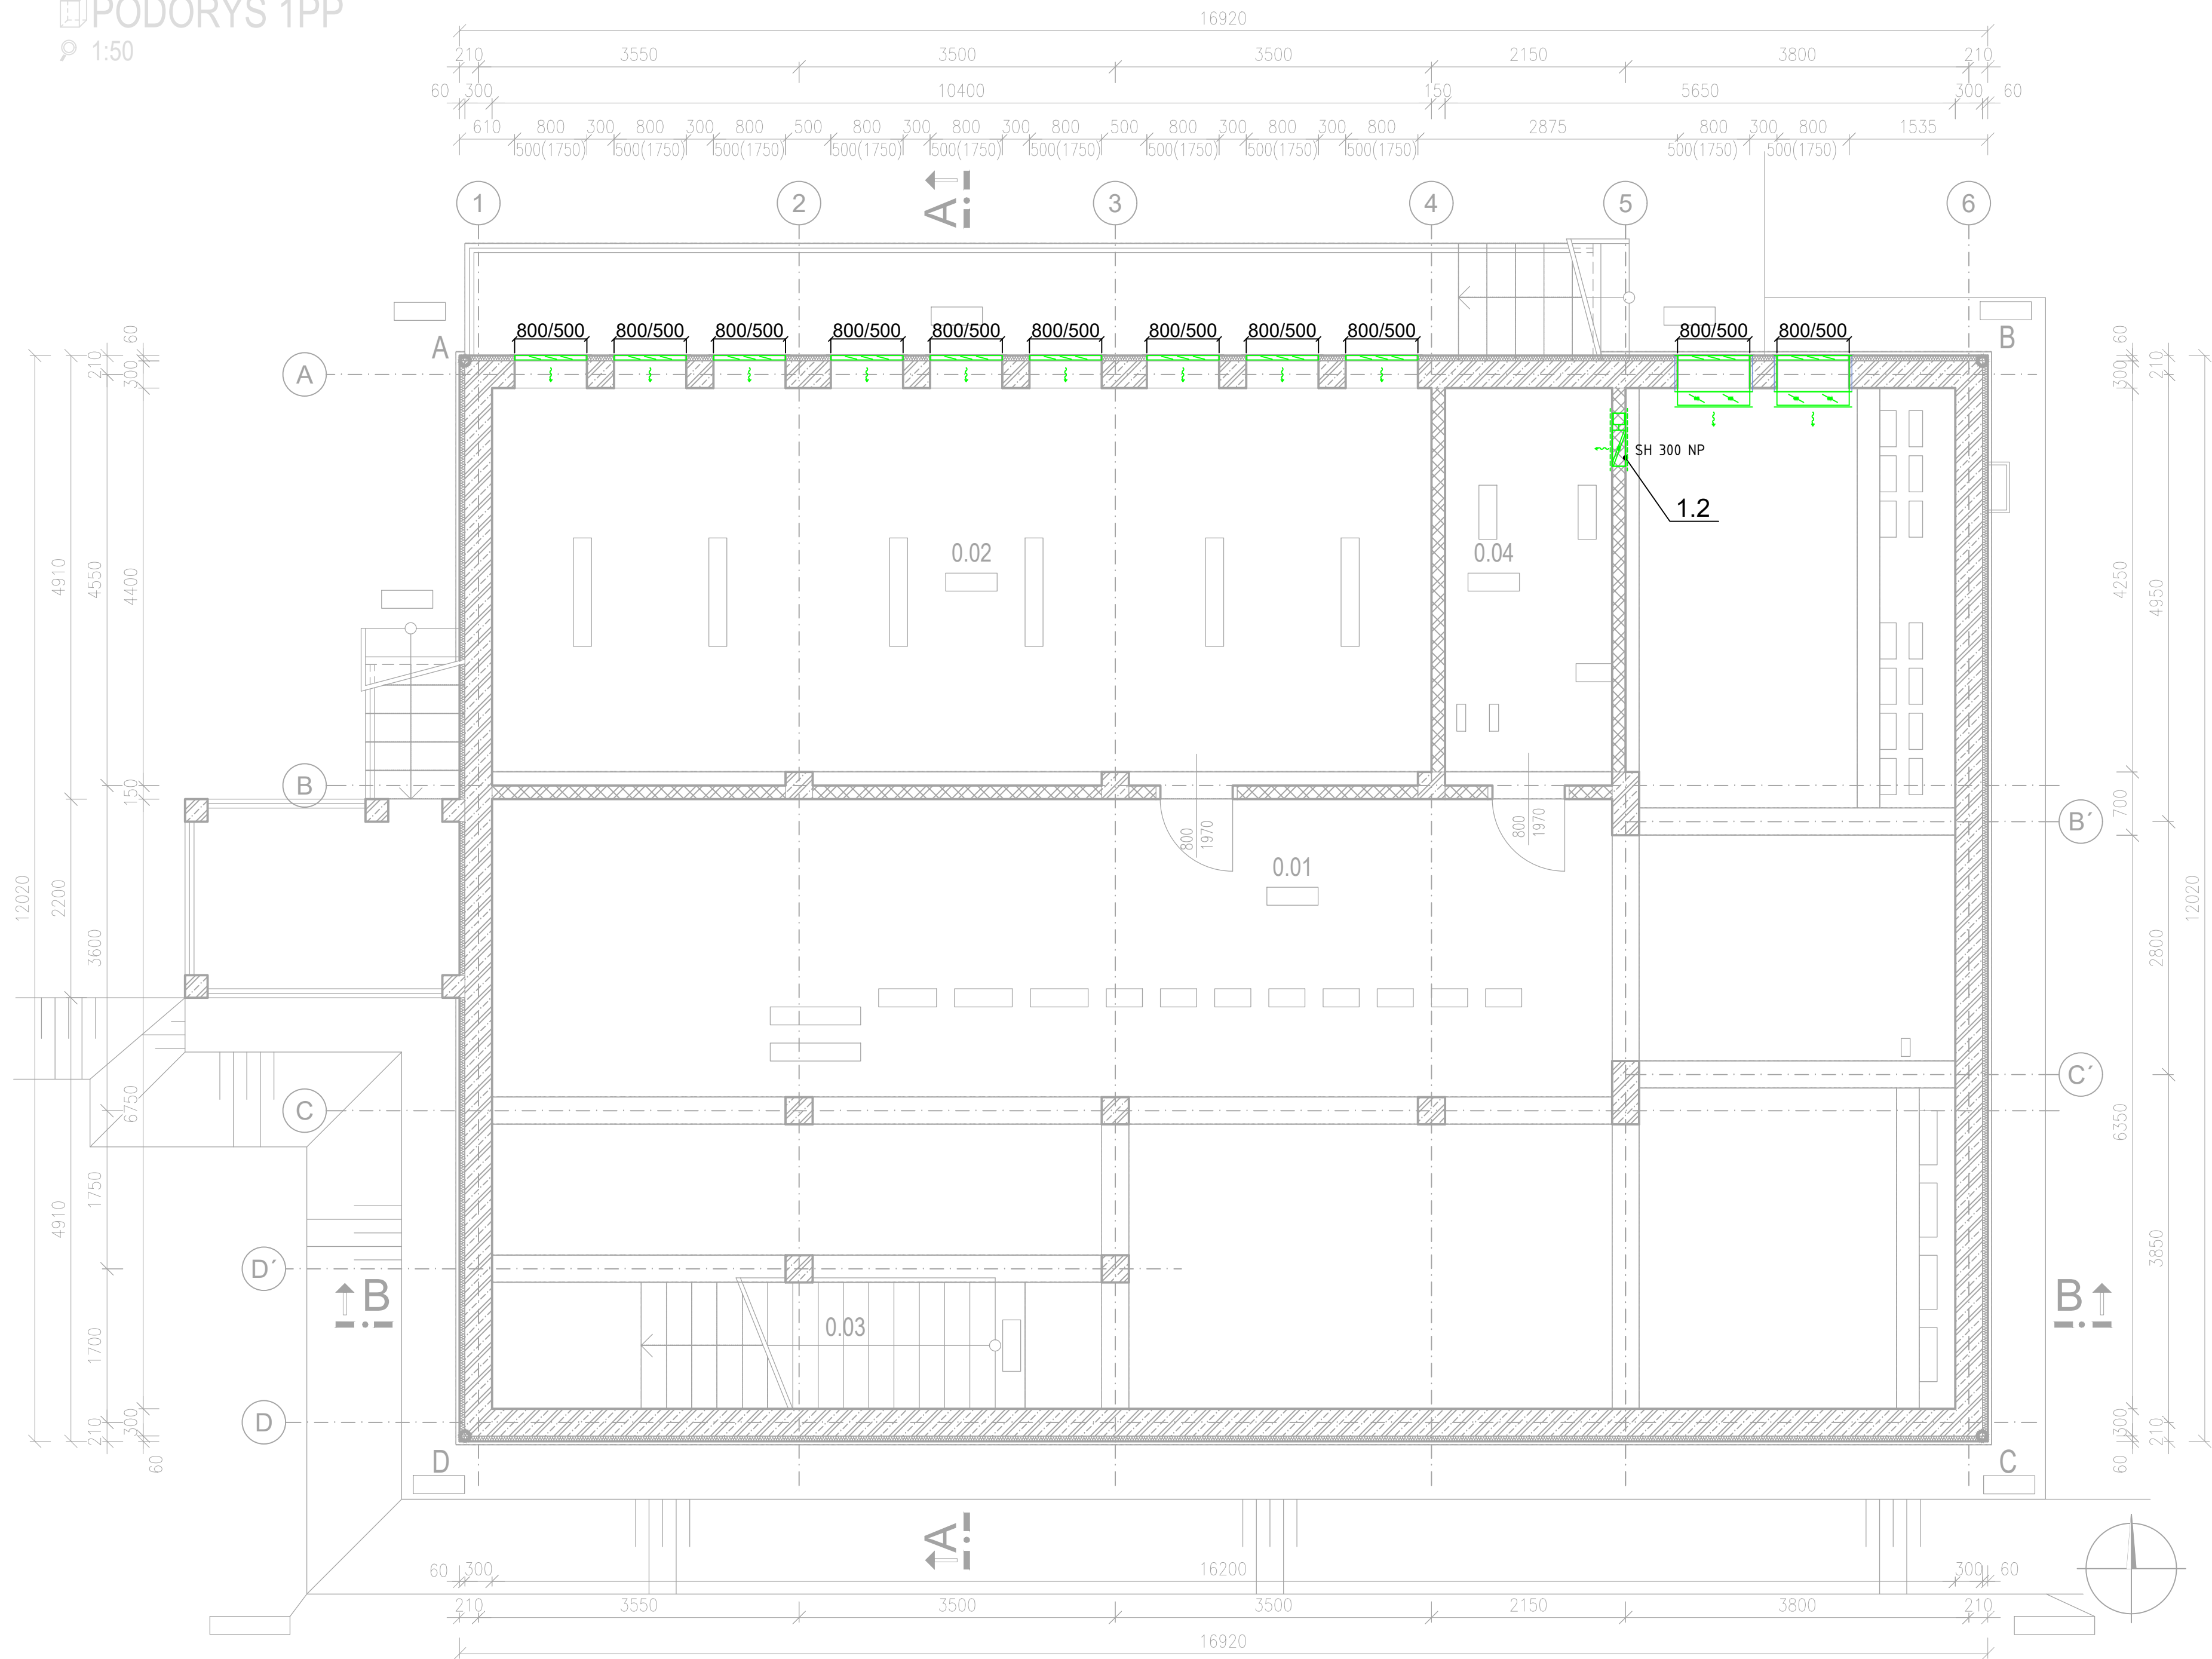

LEGENDA MIESTNOSTÍ 1.PP:

Č.M.	NÁZOV MIESTNOSTI	ÚŽITKOVÁ PLOCHA [m2]
0.01	KÁBELOVÝ PRIESTOR	125.13
0.02	KÁBELOVÝ PRIESTOR	45.65
0.03	SCHODISKO	5.49
0.04	KÁBELOVÝ PRIESTOR	8.14
ÚŽITKOVÁ PLOCHA		
ZASTAVANÁ PLOCHA		229.66
OBOSTAVANÝ PRIESTOR		1900 m3

LEGENDA VZDUCHOTECHNIKY:

- PRÍVOD VZDUCHU
- ODVOD VZDUCHU
- VZT ZARIADENIA
- KLIMATIZAČNÉ JEDNOTKY
- CHLADIVOVÉ Cu POTRUBIE
- P: 200 m3/h - OBJEMOVÝ PRIETOK PRIVÁDZANÉHO VZDUCHU
- O: 200 m3/h - OBJEMOVÝ PRIETOK ODVÁDZANÉHO VZDUCHU
- I = 2,0 x/h - INTENZITA VÝMENY VZDUCHU V PRIESTORE ZA HODINU
- HH 500 PS - HORNÁ HRANA JE 500 mm POD STROPOM
- SH 200 NP - SPODNÁ HRANA JE 200 mm NAD PODLAHOU
- Qch - MENOVIÝ CHLADIACI VÝKON VNÚTORNEJ JEDNOTKY
- SHR - SPODNÁ HRANA ROVNÁ
 - PRÍVOD VZDUCHU
 - ODVOD VZDUCHU
 - SMER PRÚDENIA VZDUCHU
- POŽIARNA KLAPKA
- SPÄTNÁ KLAPKA
- REGULAČNÁ KLAPKA RUČNÁ
- PROTIDAŽOVÁ ŽALÚZIA
- VENTILÁTOR
- IZOLOVANÁ OHYBNÁ HADICA
- NEIZOLOVANÁ OHYBNÁ HADICA
- TLMIČ HLUKU KULISOVÝ
- TLMIČ HLUKU KRUHOVÝ
- DVEROVÁ MRIEŽKA OBOJSTRANNÁ
- VÝÚSTKA
- TANIEROVÝ VENTIL, ANEMOSTAT



D-409

500 VZDUCHOTECHNICKÉ ZARIADENIA

SÚRADNICOVÝ SYSTÉM: S-JTSK v realizácii JTSK VÝŠKOVÝ SYSTÉM: Bpv

NÁZOV STAVBY	Modernizácia električkových tratí Staré Mesto, Nové Mesto, Nivy, RužinovSKÁ RADIÁLA			
OBJEDNÁVATEĽ	Hlavné mesto Slovenskej republiky Bratislava Prímarská nám. 1, 814 99 Bratislava			
PROJEKTANT	DOPRAVOPROJEKT, a.s. Kominárska 141/2,4 832 03 Bratislava			
HLAVNÝ INŽINÉR PROJEKTU	Ing. Nikola Granič	PODPIS	<i>[Signature]</i>	
ČÍSLO ZAKAZKY	8632-01			
PROJEKTANT OBJEKTU	DOPRAVOPROJEKT, a.s., divízia Bratislava I, Bratislava II, Bratislava III, Kominárska 141/2,4, 832 03 Bratislava			
ZODPOVEDNÝ PROJEKTANT	Ing. Peter Krápa	PODPIS	<i>[Signature]</i>	
VYPRACOVÁVAL	Ing. Peter Krápa	PODPIS	<i>[Signature]</i>	
KONTROLOVAL	Ing. Rastislav Hájek	PODPIS	<i>[Signature]</i>	
IDENTIFIKAČNÉ ČÍSLO PRÍLOHY	MET-RR-DSP-C-0000-40900-502-X			
KRAJ: BRATISLAVSKÝ	OKRES: Bratislava II	DATUM	05/2023	
KATASTRÁLNE OZEMIE: Ružinov		FORMÁT	Bx A4	
NÁZOV OBJEKTU	MENIAREŇ ASTRONOMICKÁ		MIERKA	1:50
			STUPEŇ PD	DSP
NÁZOV PRÍLOHY	PÔDORYS 1.PP		Č. ZAKAZKY	8632-01
			Č. SÚPRAVY	Č. PRÍLOHY
				502