


KATASTER	STARÉ MESTO
ČÍSLO PARCELNÉ	21916/1
POVRCH ÚZEMIA	ASFALTOVÁ CESTA
VZDIAL. VRCHOLOVÝCH BODOV	71.99
OZNAČENIE VRCHOLOVÝCH BODOV	VB1

KOLAJOVÁ TRAT'	ASFALTOVÁ CESTA	KOLAJOVÁ TRAT'	ASFALTOVÁ CESTA	21901/1
48.72	32.93	14.17	11.26	27.77
35.30	17.17	71.47	32.80	10.16
16.64	56.15	32.37	46.00	43.47
VB2	VB3	VB4	VB5	VB6
VB7	VB8	VB9	VB10	VB11
VB12	VB13	VB14	VB15	VB16
VB17				

vetva 4
MIERKA 1:500/100

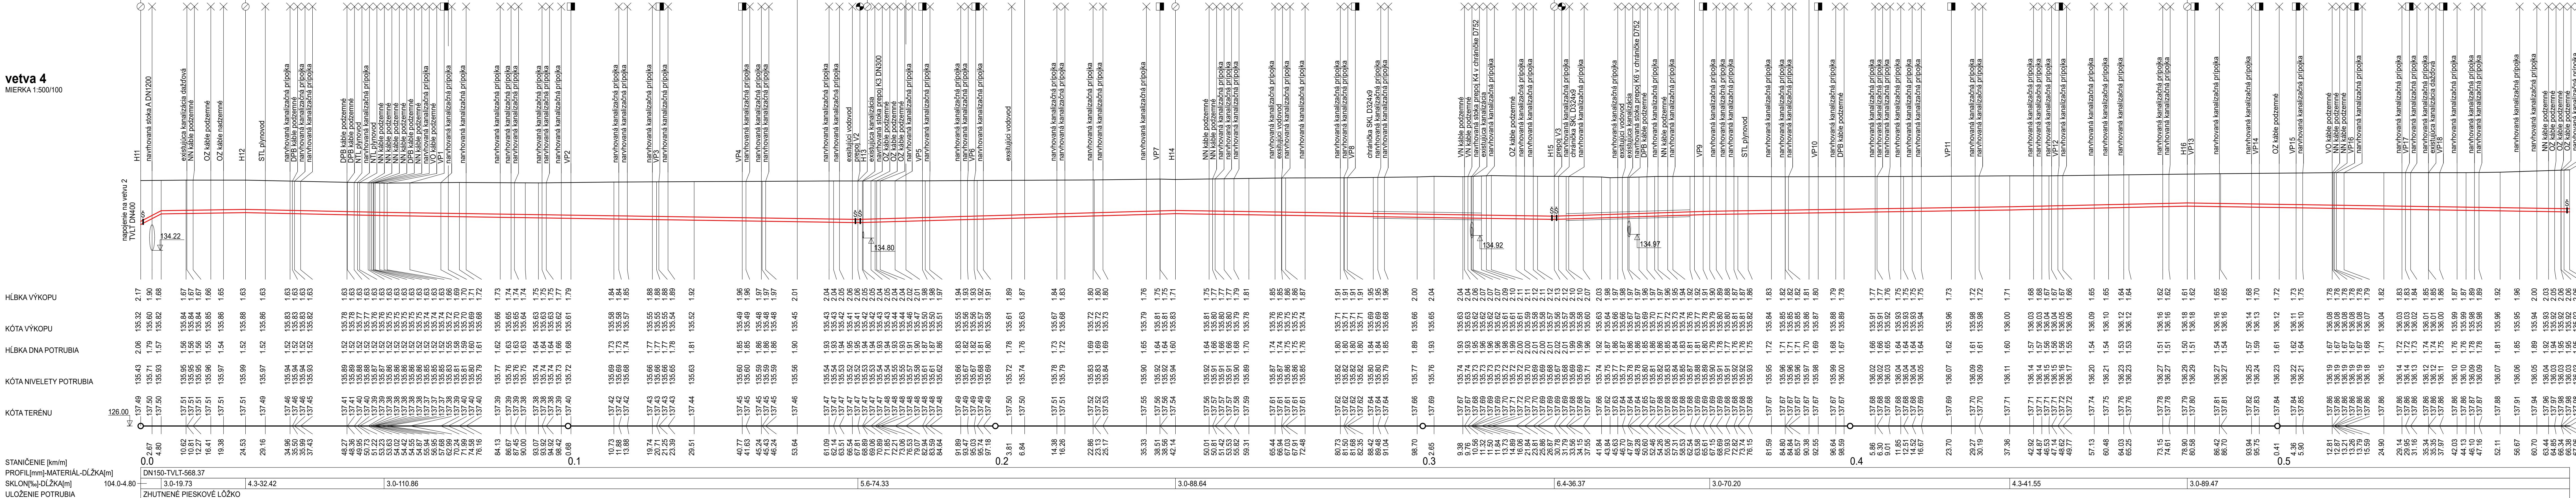

VÝKRESOVÁ ČASŤ 4/6		
SÚHRN VÝKRESOVÝCH ČASŤÍ		
Č.	OBSAH	FORMÁT
1	vetva 1 km0,00000 - km0,40000	6 A4
2	vetva 1 km0,40000 - km0,80532	5 A4
3	vetva 1-1, vetva 2, vetva 3	5 A4
4	vetva 4	7 A4
5	vetva 5	3 A4
6	prepoj V1, prepoj V2, prepoj V3 prepoj V4, prepoj V5, prepoj V6	5 A4

PRÍLOHA D.1 VODOVODNÁ SIET'		
POZDĽŽNE PROFILY		
MIERKA 1:500/100	Č. PRÍLOHY D.1.3	Č. PARÉ
VÝKRESOVÁ ČASŤ 4/6		