


Situácia km 2,9 - 3,5
M 1:500

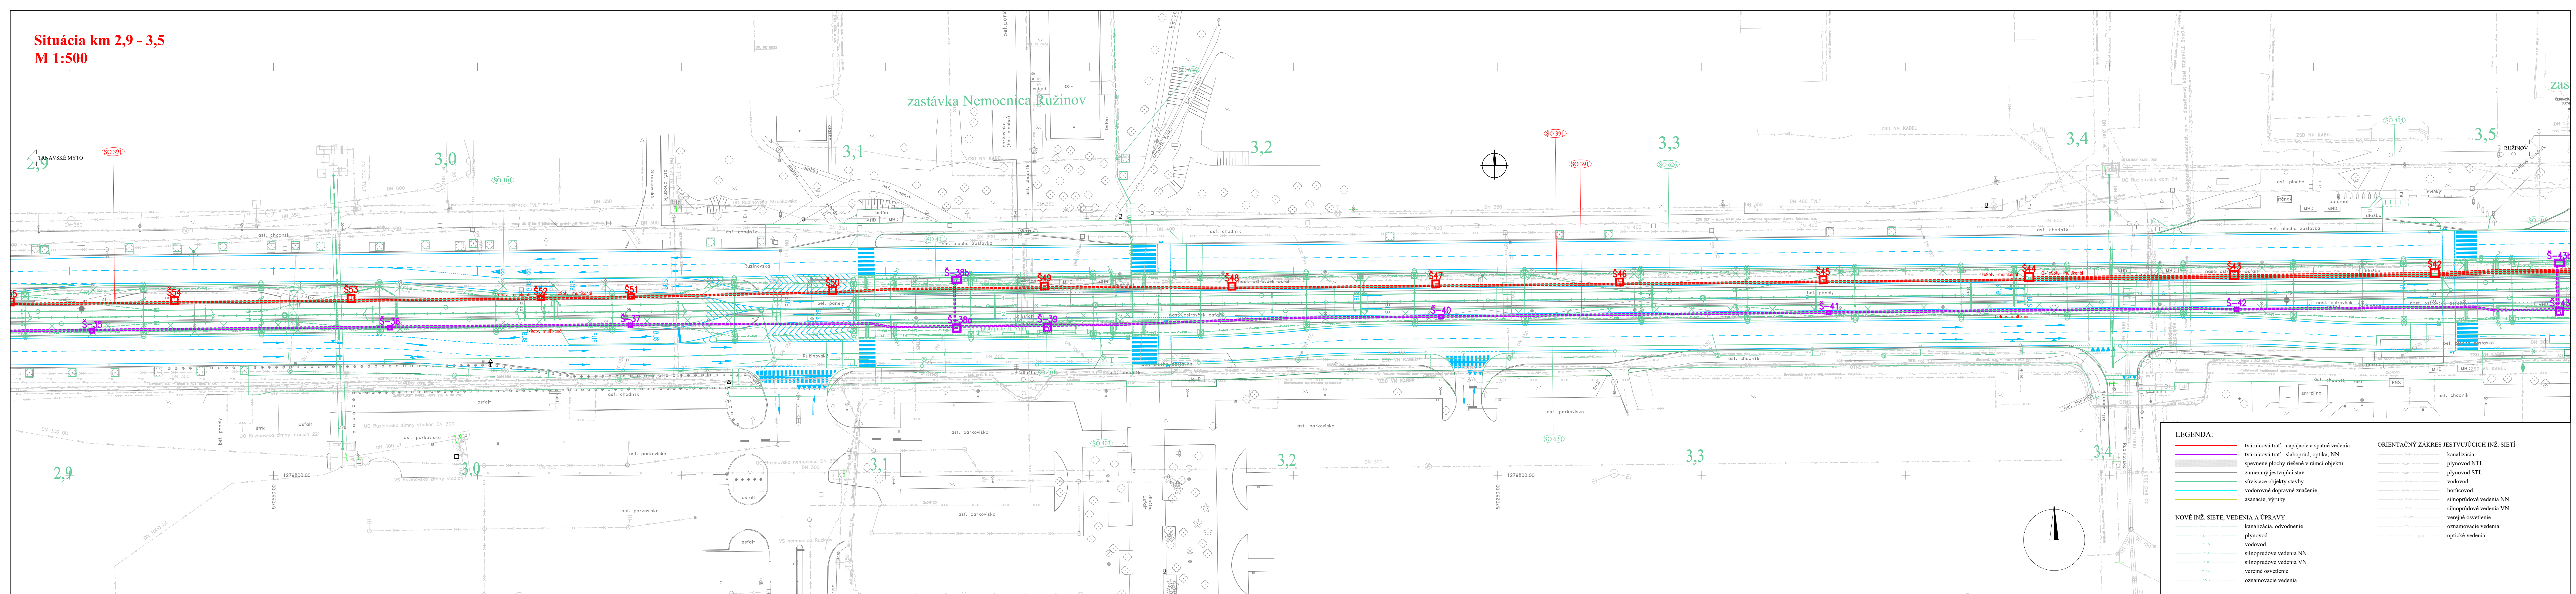

D-391

SÚRADNICOVÝ SYSTÉM: S-JTSK v realizácii JTSK
VÝŠKOVÝ SYSTÉM: Bpv

NÁZOV STAVBY	Modernizácia električkových tratí RUŽINOVSKÁ RADIÁLA	
OBEDNÁVATEĽ	Hlavné mesto Slovenskej republiky Bratislava Primaciálne nám. 1, 814 99 Bratislava	

PROJEKTANT	DOPRAVOPROJEKT, a.s. Kominárska 141/2,4 832 03 Bratislava	
HLAVNÝ INŽENÉR PROJEKTU	Ing. Nikola Grandić	PODPIS
ČÍSLO ZAKAZKY	8632-01	

PROJEKTANT OBJEKTU	DOPRAVOPROJEKT, a.s., divízia Bratislava II, Kominárska 141/2,4, 832 03 Bratislava	
ZODPOVEDNÝ PROJEKTANT	Ing. Rastislav Hajach	PODPIS
VYPRACOVANÝ	Ing. Rastislav Hajach	PODPIS
KONTROLOVANÝ	Ing. arch. Jozef Mariotti	PODPIS
IDENTIFIKAČNÉ ČÍSLO PRÍLOHY	MET-RR-DSP-C-000-39100-006-X	

VÝKAZ: BRATISLAVA KATASTRÁLNE OZEMIE: Staré Mesto, Nový Ružinov	OKRES: Bratislava I, Bratislava II, Bratislava III	DATUM: 05.2023
NÁZOV OBJEKTU	TVÁRNICOVÁ TRAŤ PRE DPB	FORMÁT: 7 x 44
		MERKA: 1:500
		STUPEŇ PD: DSP
		Č. ZAKAZKY: 8632-01
NÁZOV PRÍLOHY	SITUÁCIA KM 2,9-3,5	Č. PRÍLOHY: 006