


Situácia  
M 1:500

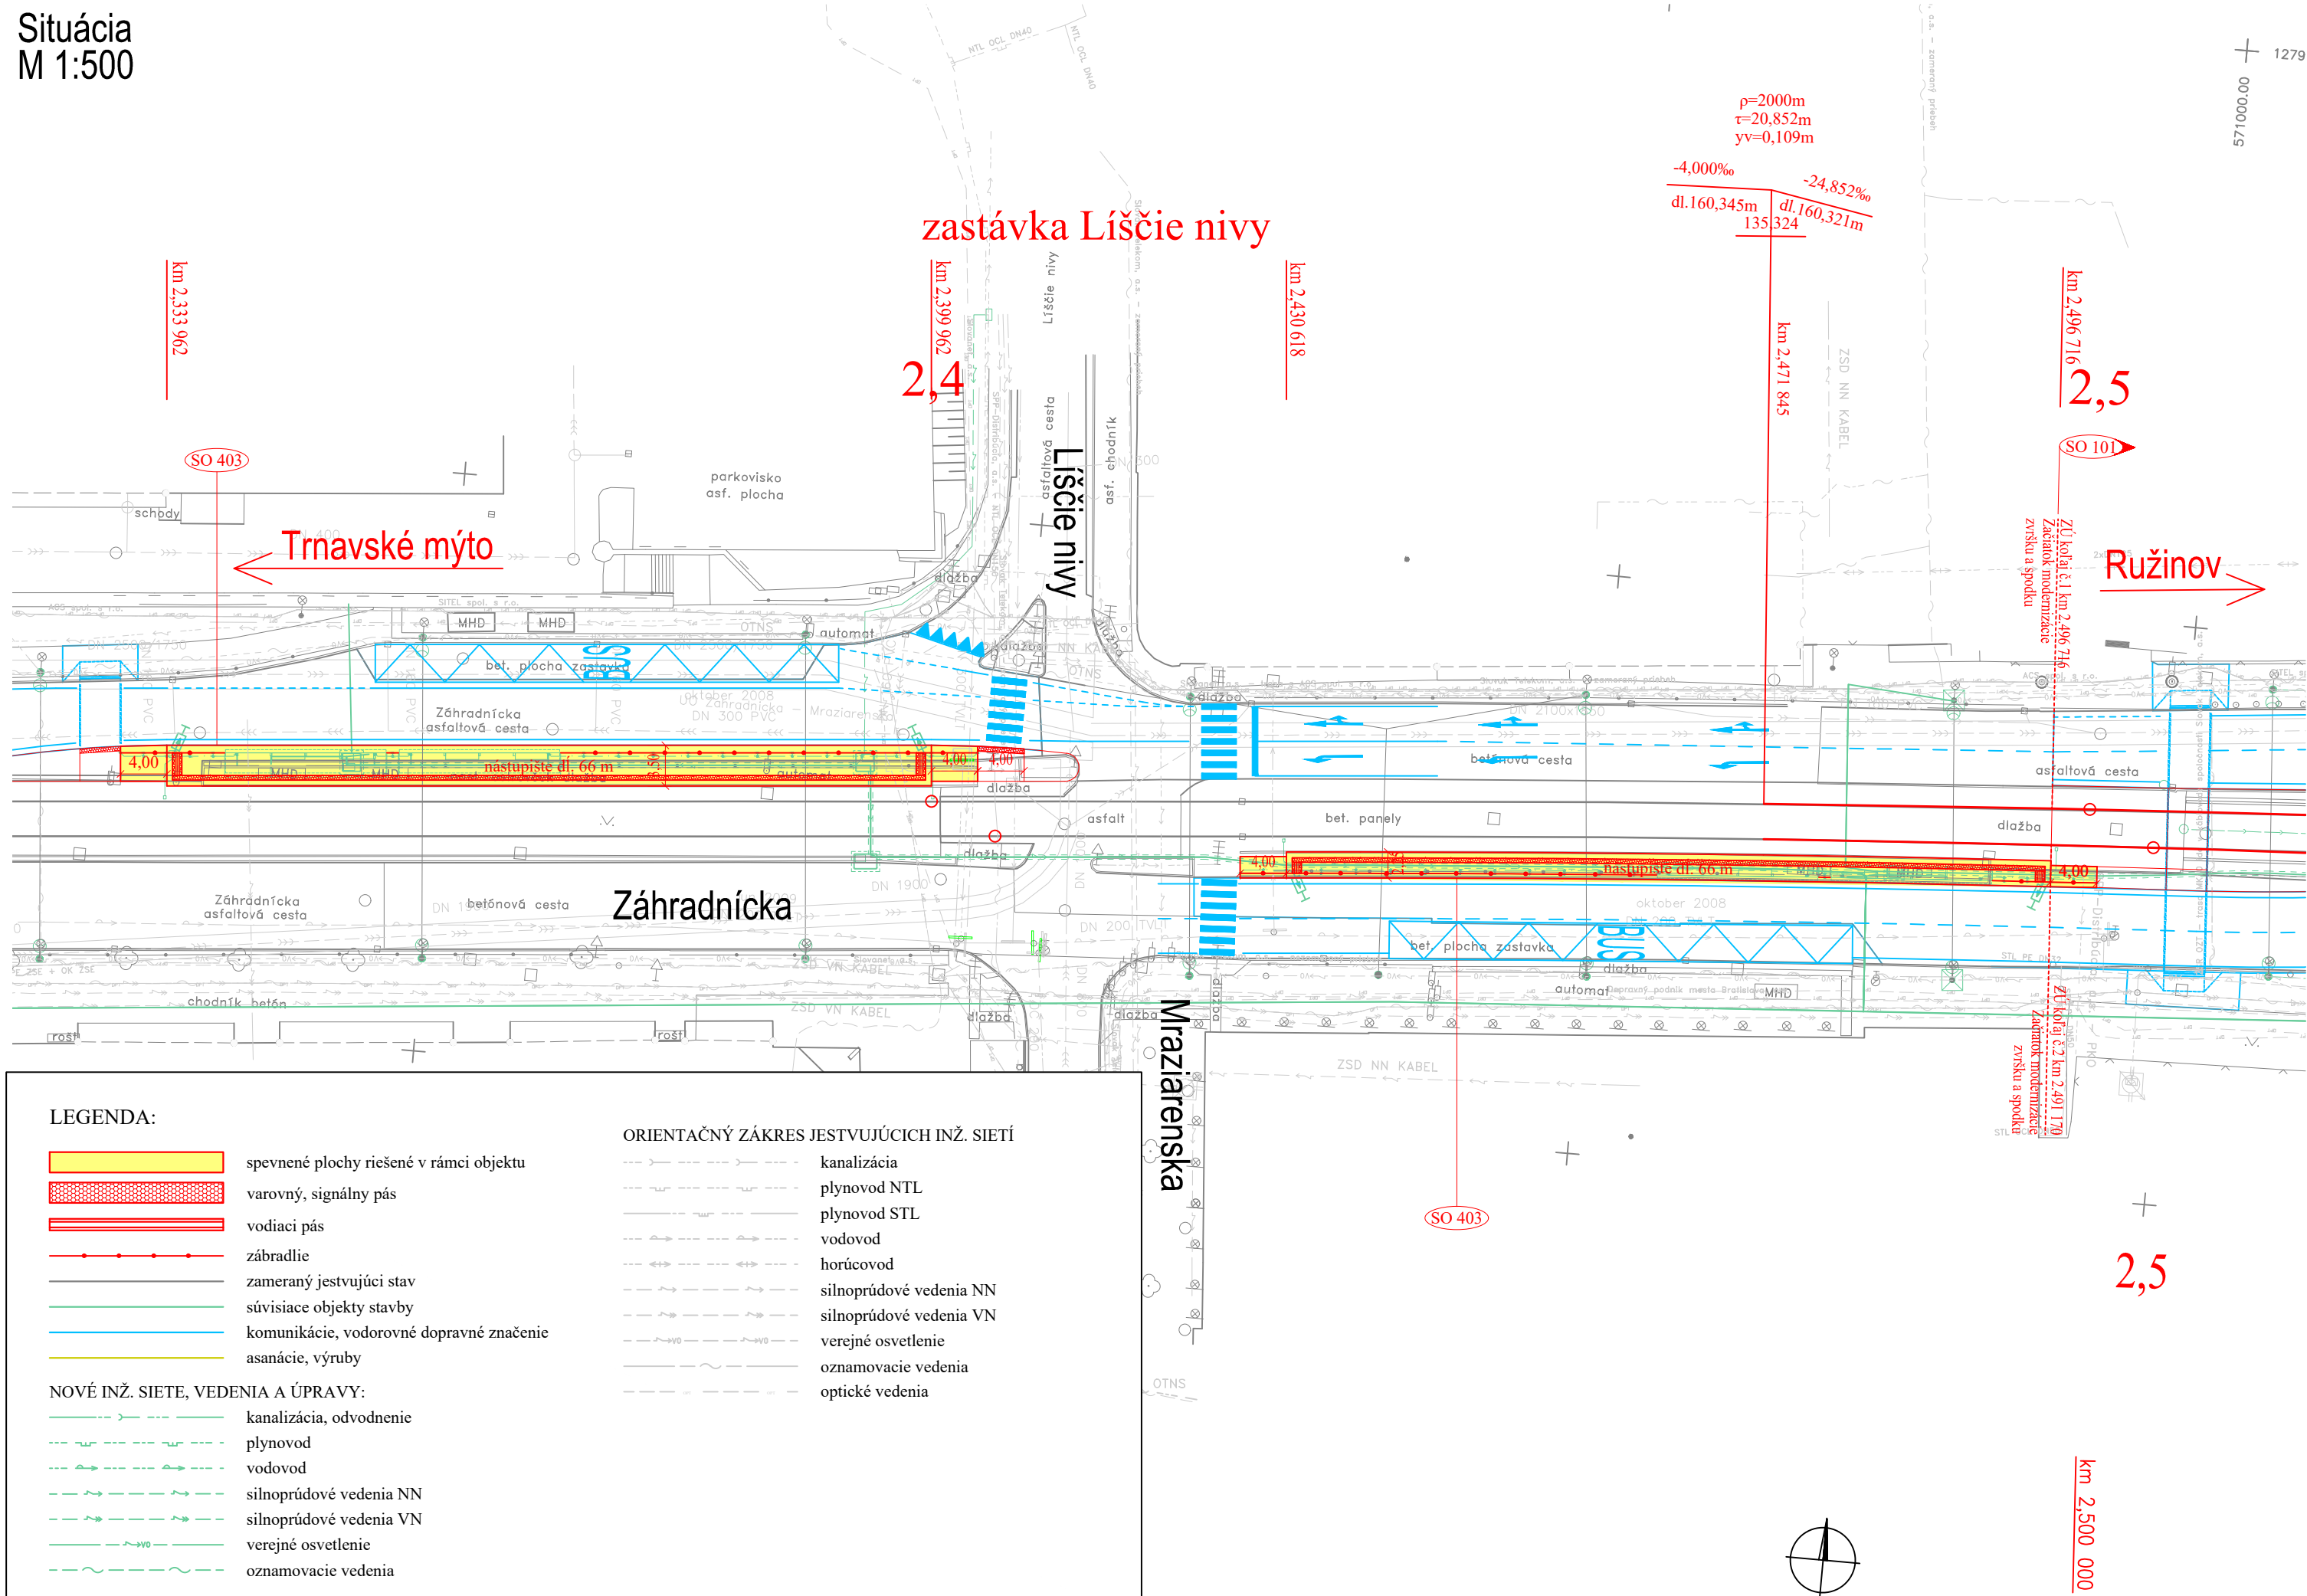

EURÓPSKA ÚNIA  
Európske štrukturálne a investičné fondy  
OP Integrovaná infraštruktúra 2014 – 2020








MINISTERSTVO  
DOPRAVY A VÝSTAVBY  
SLOVENSKEJ REPUBLIKY

# D-403

SÚRADNICOVÝ SYSTÉM: S–JTSK v realizácii JTSK

VÝŠKOVÝ SYSTÉM: Bpv

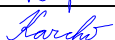NÁZOV STAVBY				Modernizácia električkových tratí RUŽINOVSKÁ RADIÁLA			
OBJEDNÁVATEĽ				Hlavné mesto Slovenskej republiky Bratislava Primaciálne nám. 1, 814 99 Bratislava			
							
				DOPRAVOPROJEKT, a.s. Kominárska 141/2,4 832 03 Bratislava		PODPIS 	
				HLAVNÝ INŽINIER PROJEKTU	Ing. Nikola Grančič		
				ČÍSLO ZÁKAZKY	8632-01		
PROJEKTANT OBJEKTU				DOPRAVOPROJEKT, a.s., divízia Bratislava II, Kominárska 141/2,4, 832 03 Bratislava			
				ZODPOVEDNÝ PROJEKTANT	Ing. Martin Zajíček	PODPIS	
				VYPRACOVAL	Ing. Martin Zajíček	PODPIS	
				KONTROLOVAL	Ing. Igor Karchutňák	PODPIS	
				IDENTIFIKAČNÉ ČÍSLO PRÍLOHY	MET-RR-DSP-C-D000-40300-041-X		
KRAJ: BRATISLAVSKÝ				OKRES: Bratislava I, Bratislava II, Bratislava III		DÁTUM	05.2023
KATASTRÁLNE ÚZEMIE: Staré Mesto, Nové Mesto, Nivy, Ružinov						FORMÁT	3 x A4
NÁZOV OBJEKTU							
ELEKTRIČKOVÉ ZASTÁVKY, SPEVNENÉ PLOCHY				MIERKA 1:500			
				STUPEŇ PD DSP			
				Č. ZÁKAZKY 8632-01			
NÁZOV PRÍLOHY				SITUÁCIA ZASTÁVKA LIŠČIE NIVY		Č. SÚPRAVY	Č. PRÍLOHY 041