


VYTYČOVACÍ VÝKRES Č.2

M=1:250

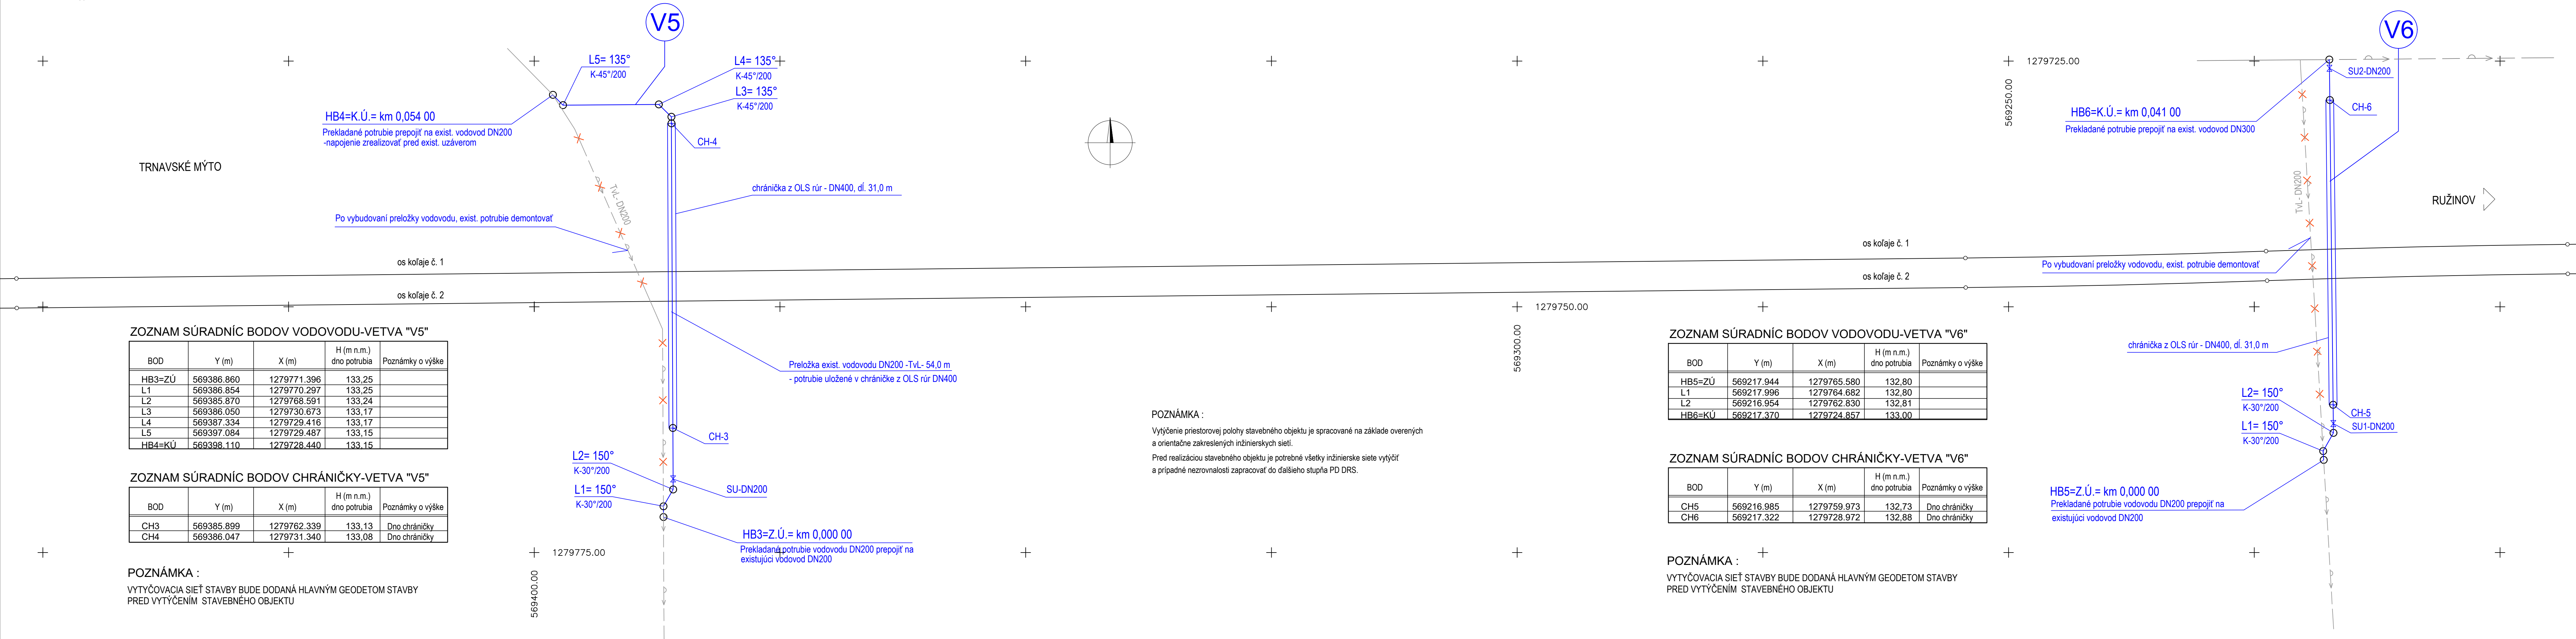

NÁLEŽITOSTAMI A PRESNOSTOU ZODPOVEDÁ PODPISOM

D-521

SÚRADNICOVÝ SYSTÉM: S-JTSK v realizácii JTSK
VÝŠKOVÝ SYSTÉM: Bpv
PRESNOSŤ VYTYČENIA: STN 73 0422

NÁZOV STAVBY			
Modernizácia električkových tratí RUŽINOVSKÁ RADIÁLA			
OBJEDNÁVATEĽ		Hlavné mesto Slovenskej republiky Bratislava Prímocíálne nám. 1, 814 99 Bratislava	
PROJEKTANT		DOPRAVOPROJEKT, a.s. Kominárska 141/2,4 832 03 Bratislava	
HLAVNÝ INŽINIER PROJEKTU		Ing. Nikola Grančič	PODPIS
ČÍSLO ZAKAZKY		8632-01	
PROJEKTANT OBJEKTU		DOPRAVOPROJEKT, a.s., divízia Bratislava II, Kominárska 141/2,4, 832 03 Bratislava	
ZODPOVEDNÝ PROJEKTANT		Ing. Peter MEŠZÁROS	PODPIS
VYPRACOVAL		Ing. Peter MEŠZÁROS	PODPIS
KONTROLOVAL		Ing. Dušan STANEK	PODPIS
IDENTIFIKÁCNE ČÍSLO PRÍLOHY		MET-RR-DSP-C-D000-52100-015-X	
KRAJ: BRATISLAVSKÝ		OKRES: Bratislava I	DÁTUM: 05.2023
KATASTRÁLNE OZEMIE: Staré Mesto		FORMÁT: 3x A4	
MIERKA: 1:250		STUPEŇ PD: DSP	
NÁZOV OBJEKTU: OCHRANA VODOVODU V ULICI AMERICKÉ NÁM. -KRÍŽNA UL., km 0,120 - 0,570 EL. TRATE		Č. ZAKAZKY: 8632-01	
NÁZOV PRÍLOHY: VYTYČOVACÍ VÝKRES Č.2		Č. SPRÁVY: 015	