


Situácia  
M 1:500

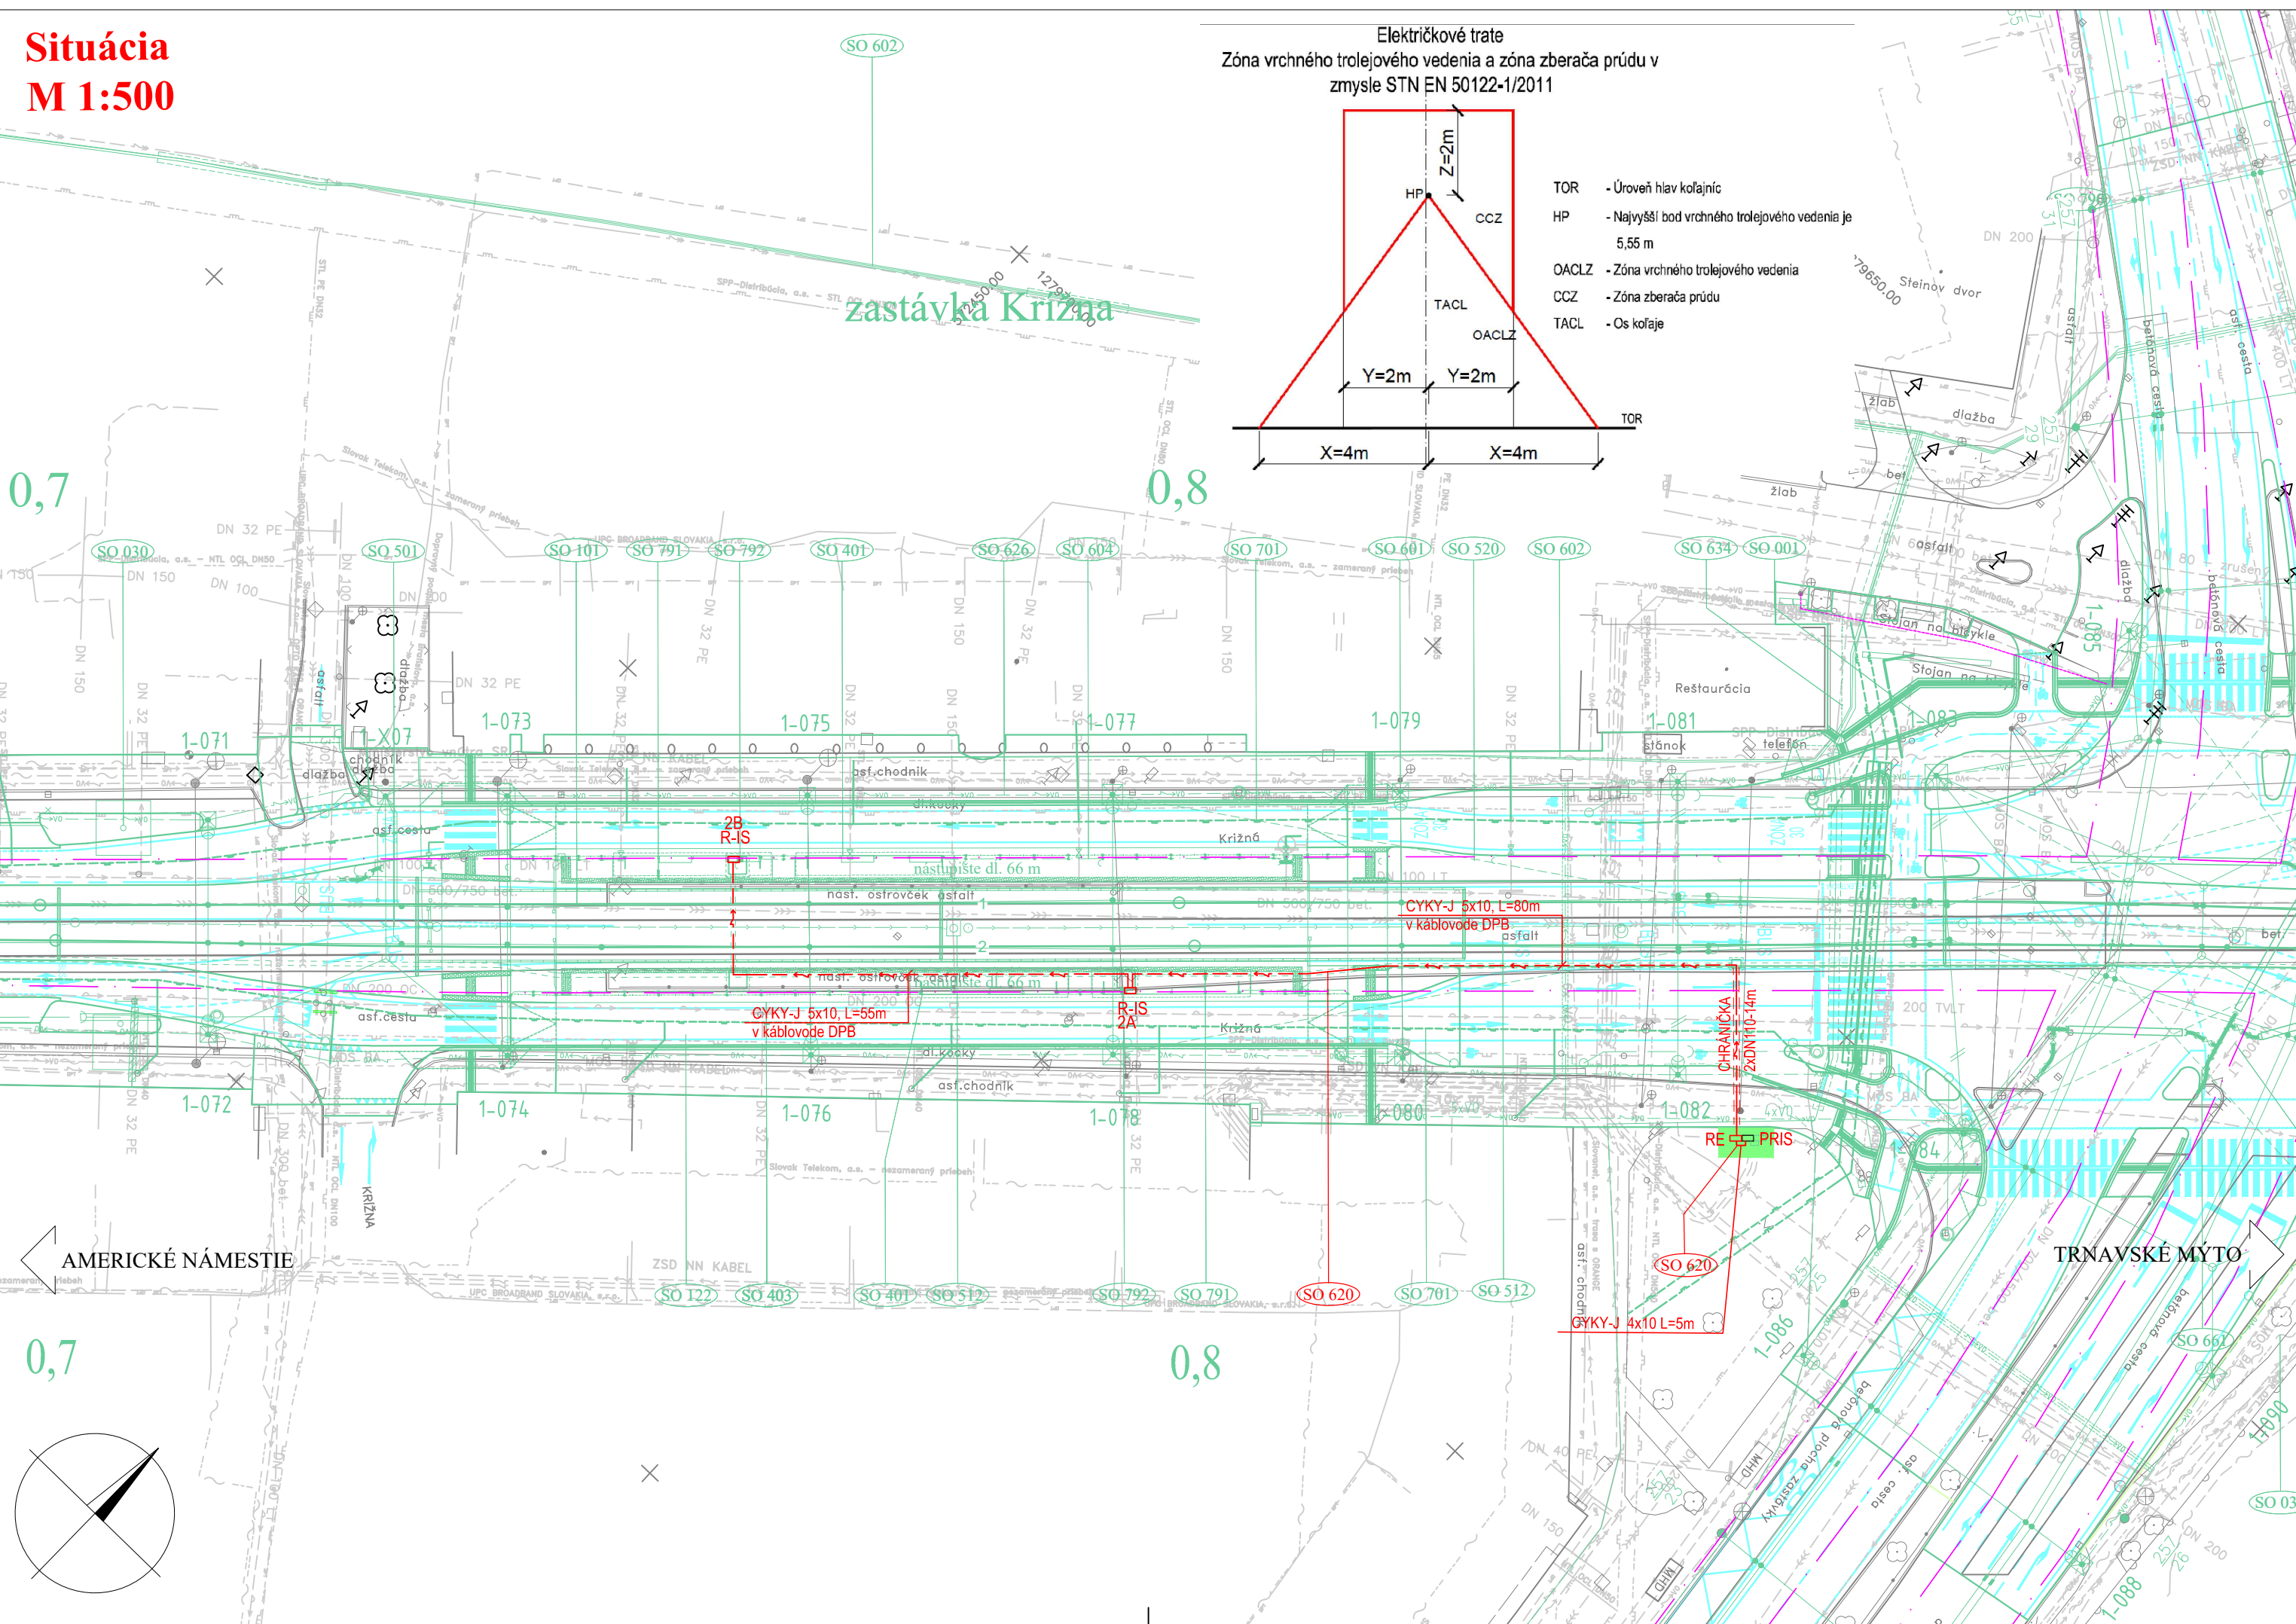

LEGENDA:

- riešený objekt  
spevnené plochy riešené v rámci objektu  
zameraný jestvujúci stav  
súvisiace objekty stavby  
vodorovné dopravné značenie  
asanácie, výrubu
- ORIENTAČNÝ ZÁKRES JESTVUJÚCICH INŽ. SIETÍ
- kanalizácia  
plynovod NTL  
plynovod STL  
vodovod  
horúcovod  
silnopráúdové vedenia NN  
silnopráúdové vedenia VN  
verejné osvetlenie  
oznamovacie vedenia  
optické vedenia  
spätá úprava plôch po realizácii NN rozvodov - zeleň  
spätá úprava plôch po realizácii NN rozvodov - spev. plochy
- NOVÉ INŽ. SIETE, VEDENIA A ÚPRAVY:
- kanalizácia, odvodnenie  
plynovod  
vodovod  
silnopráúdové vedenia NN  
silnopráúdové vedenia VN  
verejné osvetlenie  
oznamovacie vedenia

ROZVODNÁ SÚSTAVA:

- 3/PEN AC 400/230V, 50Hz, TN-C, S  
OCHRANNÉ OPATRENIA (STN 33 2000-4-41):
- v normálnej prevádzke (ochrana pred dotykom živých častí-základná ochrana) príloha A, časť A.1 - izolovaním živých častí, časť A.2 - ochrana zábranami a krytmi
  - pri poruche (ochrana pred dotykom neživých častí-ochrana pri poruche) čl. 411 - samočinné odpojenie napájania
  - čl. 412 - dvojité alebo zosilnená izolácia

LEGENDA:


- PROJEKTOVANÝ KÁBEL NN ULOŽENÝ VO VÝKOPE V ZEMI  
KÁBEL NN ULOŽENÝ POD KOMUNIKÁCIU V CHRÁNIČKE  
PROJEKTOVANÝ KÁBEL NN ULOŽENÝ V KÁBLOVODE, KTORÝ JE DODÁVKOU OBJ. SO 391
- PRIS - JESTVUJÚCI ROZVÁDZAČ PRIS (ZSDIS)  
RE - PROJEKTOVANÝ ELEKTROMEROVÝ ROZVÁDZAČ  
R-IS - ROZVÁDZAČ ZASTÁVKY ET DPB  
ZTV - ZÓNA TROLEJOVÉHO VEDENIA, ET - ELEKTRICKEJ TRATE, TT - TROLEJBUSOV

POZNÁMKY:

- OBNOVA ASFALTOVÉHO KRYTU KOMUNIKÁCIÍ A CHODNÍKOV JE DODÁVKOU OBJEKTU SO 122 - Rekonštrukcia Krížnej ulice, Vazovova - Legionárska.
- OBNOVA ZELENE PO REALIZÁCI ZEMNÝCH PRÁČ PRI SKRINIACH RE, PRIS V PARČÍKU JE DODÁVKOU TOHTO OBJEKTU.
- KRÍŽOVANIE S EXISTUJÚCIMI INŽINERSKÝMI SIETAMI VYKONAŤ V ZMYSLE STN 736005.

VZOROVÉ REZY VÝKOPOV

M 1:25

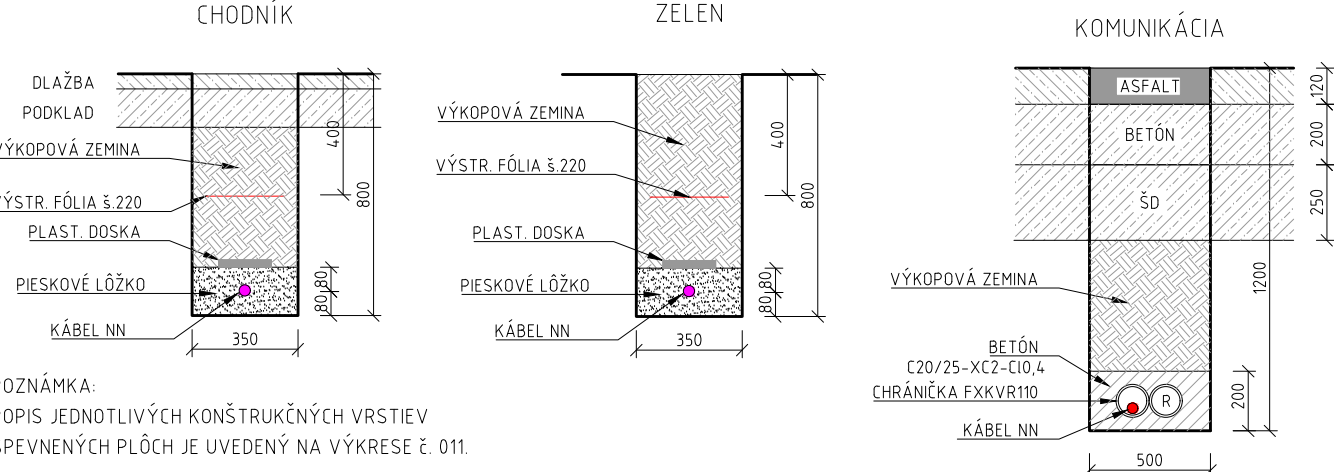

EURÓPSKA ÚNIA

Európske štrukturálne a investičné fondy

OP Integrovaná infraštruktúra 2014 – 2020

MINISTERSTVO  
DOPRAVY A VÝSTAVBY  
SLOVENSKEJ REPUBLIKY

SÚRADNICOVÝ SYSTÉM: S-JTSK v realizácii JTSK

VÝŠKOVÝ SYSTÉM: Bpv

NÁZOV STAVBY

Modernizácia električkových tratí  
RUŽINOVSKÁ RADIÁLA

OBJEDNÁVATEĽ

BRATISLAVA

Hlavné mesto Slovenskej republiky Bratislava  
Primaciálne nám. 1, 814 99 Bratislava

PROJEKTANT

DOPRAVOPROJEKT

DOPRAVOPROJEKT, a.s.  
Kominárska 141/2,4  
832 03 Bratislava

HLAVNÝ INŽINIER PROJEKTU Ing. Nikola Grančič

ČÍSLO ZÁKAZKY 8632-01

PODPIS

PROJEKTANT OBJEKTU

DOPRAVOPROJEKT, a.s., divízia Bratislava II, Kominárska 141/2,4, 832 03 Bratislava

ZODPOVEDNÝ PROJEKTANT Ing. Milan Holeš

VYPRACOVAL Ing. Milan Holeš

KONTROLOVAL Ing. Juraj Urban

IDENTIFIKAČNÉ ČÍSLO PRÍLOHY MET-RR-DSP-C-0000-62000-003-X

PODPIS

KRAJ: BRATISLAVSKÝ

KATASTRÁLNE ÚZEMIE: Staré Mesto, Nové Mesto, Nivy, Ružinov

OKRES: Bratislava I, Bratislava II, Bratislava III

DÁTUM 05.2023

FORMÁT 4 x A4

MIERKA 1:500, 1:25

STUPEŇ PD DSP

Č. ZÁKAZKY 8632-01

Č. SÚPRAVY

Č. PRÍLOHY

NÁZOV OBJEKTU

PRÍPOJKY NN PRE ELEKTRICHOVÉ ZASTÁVKY

NÁZOV PRÍLOHY

SITUÁCIA – ZAST. KRÍŽNA

003