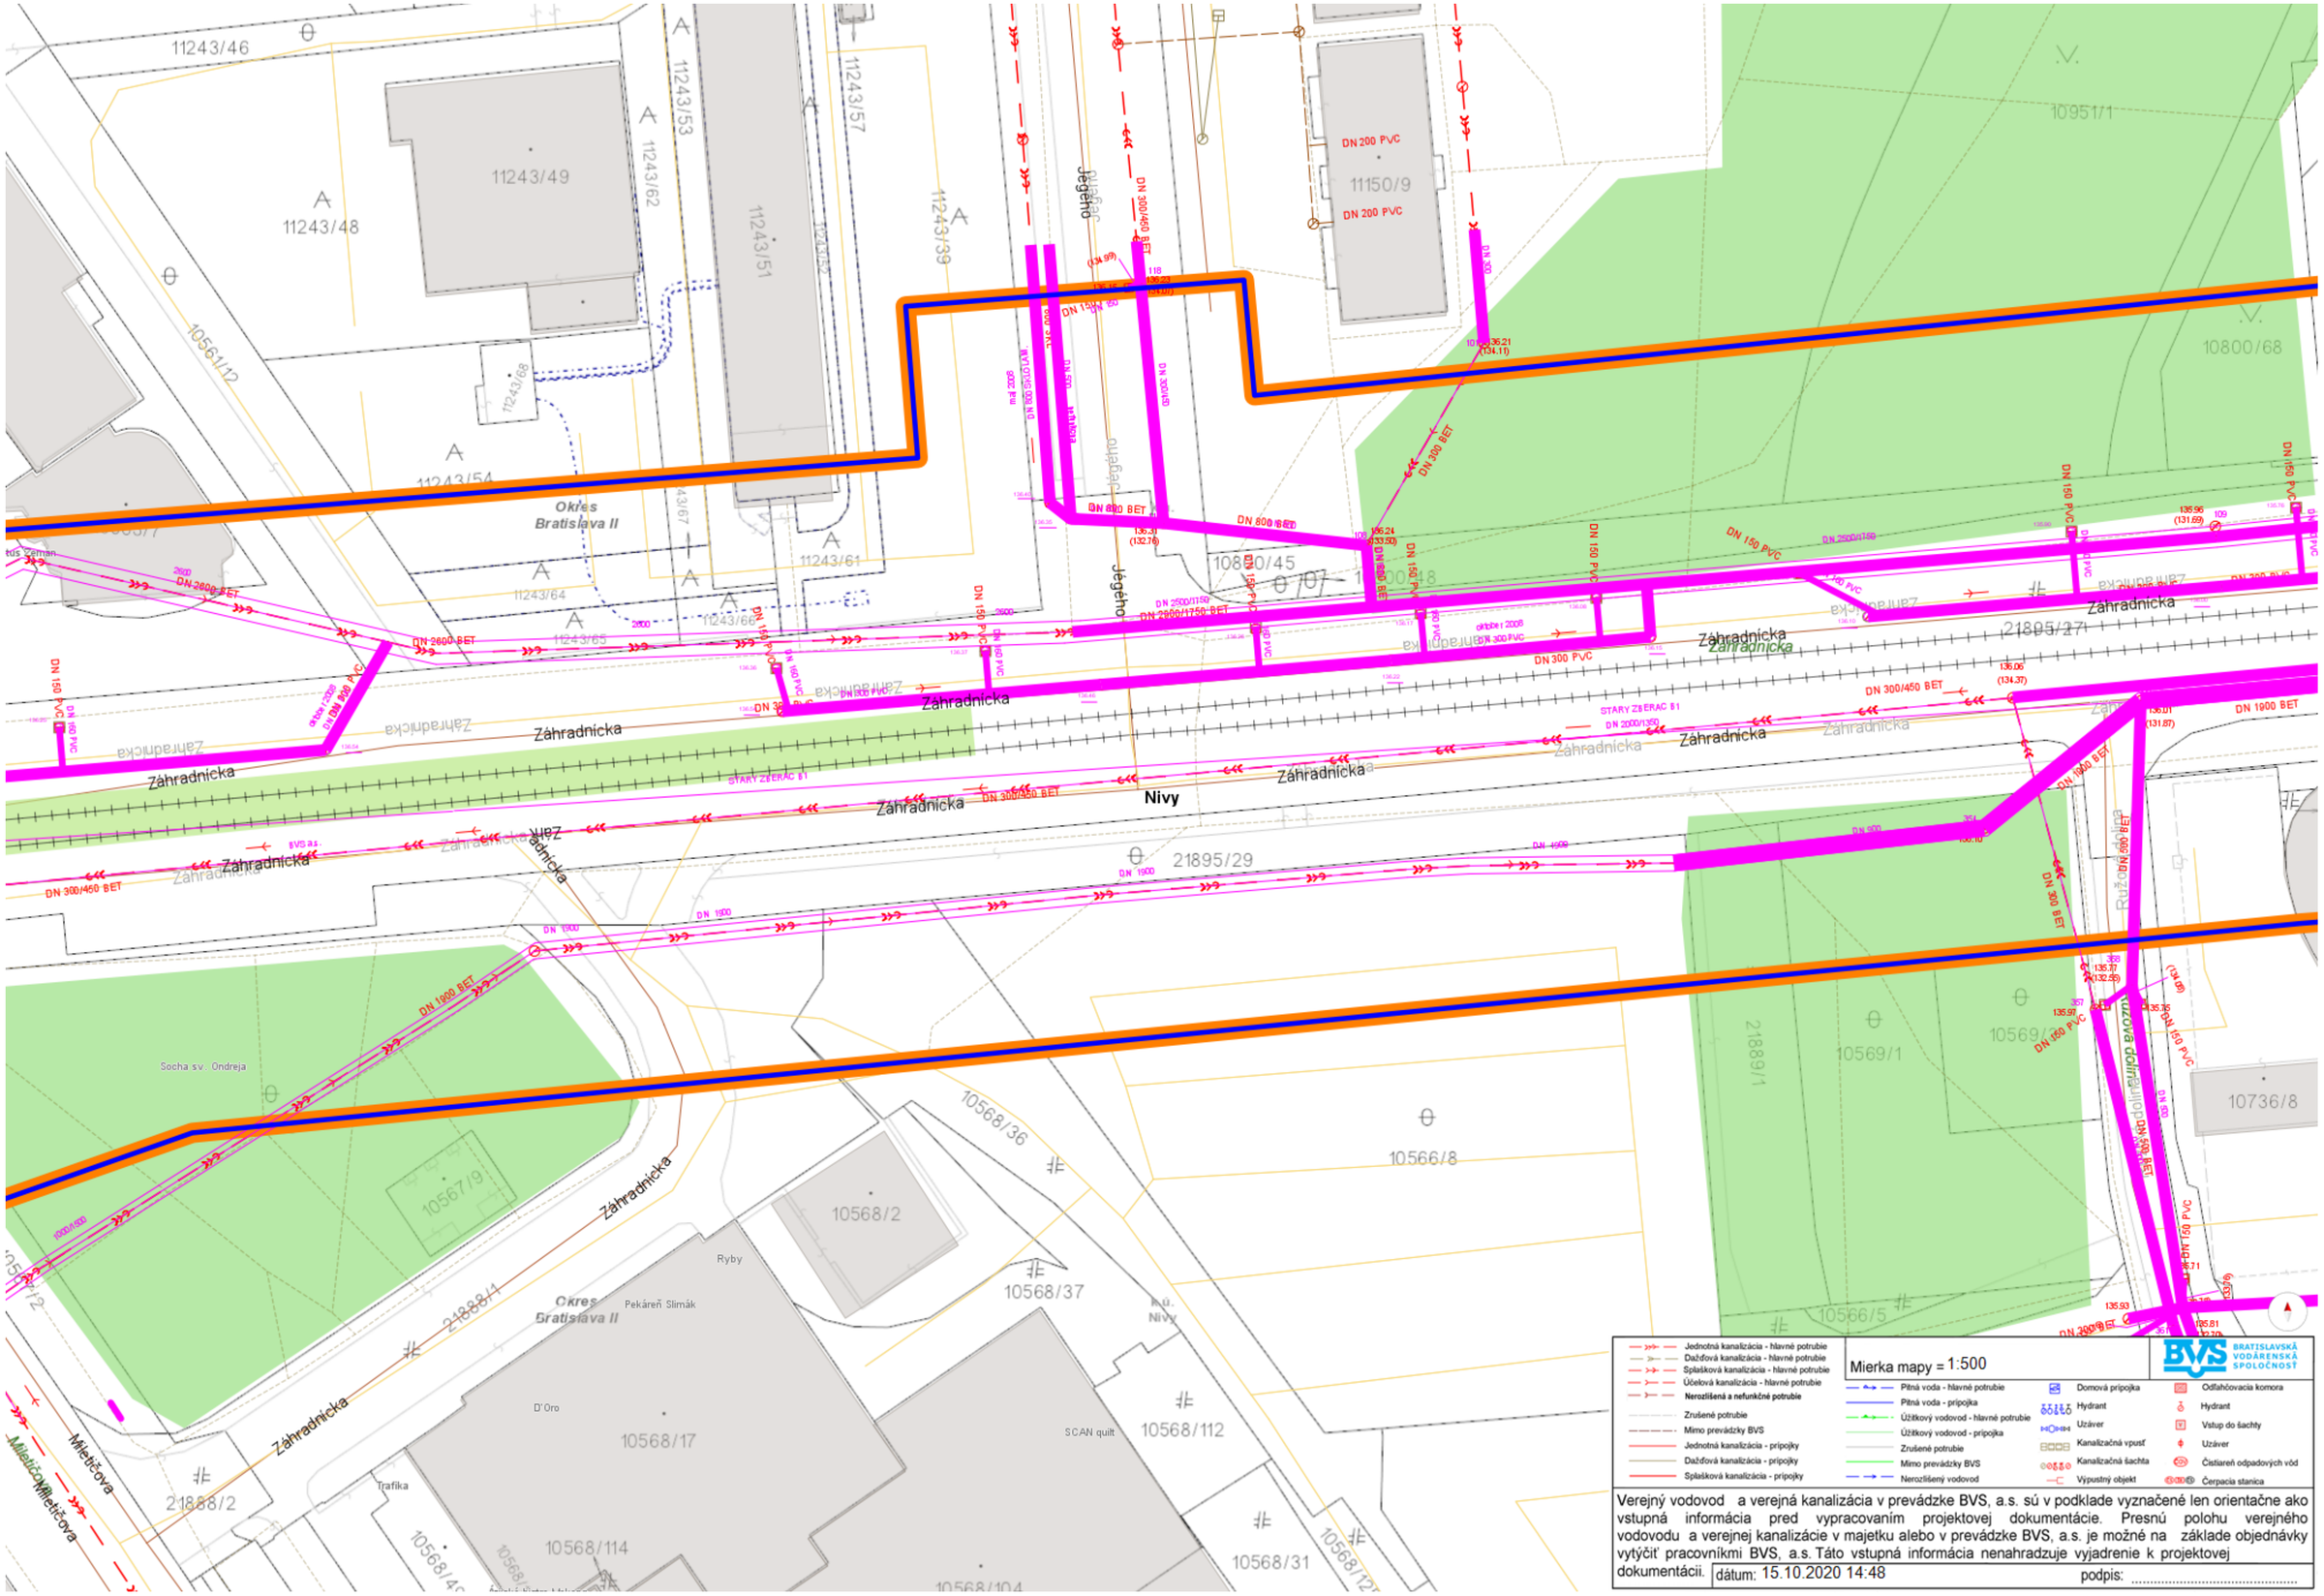
Záhradnícka
Nivy
Okres Bratislava II
Socha sv. Ondreja
Pekáreň Slimák
Ryby
D'Oro
Trafika
SCAN quilt
Mierka mapy = 1:500
dátum: 15.10.2020 14:48
podpis: .....
Verejný vodovod a verejná kanalizácia v prevádzke BVS, a.s. sú v podklade vyznačené len orientačne ako vstupná informácia pred vypracovaním projektovej dokumentácie. Presnú polohu verejného vodovodu a verejnej kanalizácie v majetku alebo v prevádzke BVS, a.s. je možné na základe objednávky vytýčiť pracovníkmi BVS, a.s. Táto vstupná informácia nenahradzuje vyjadrenie k projektovej dokumentácii.