


SITUÁCIA
M 1:500
KM 1,859 04 - KM 2,275 83

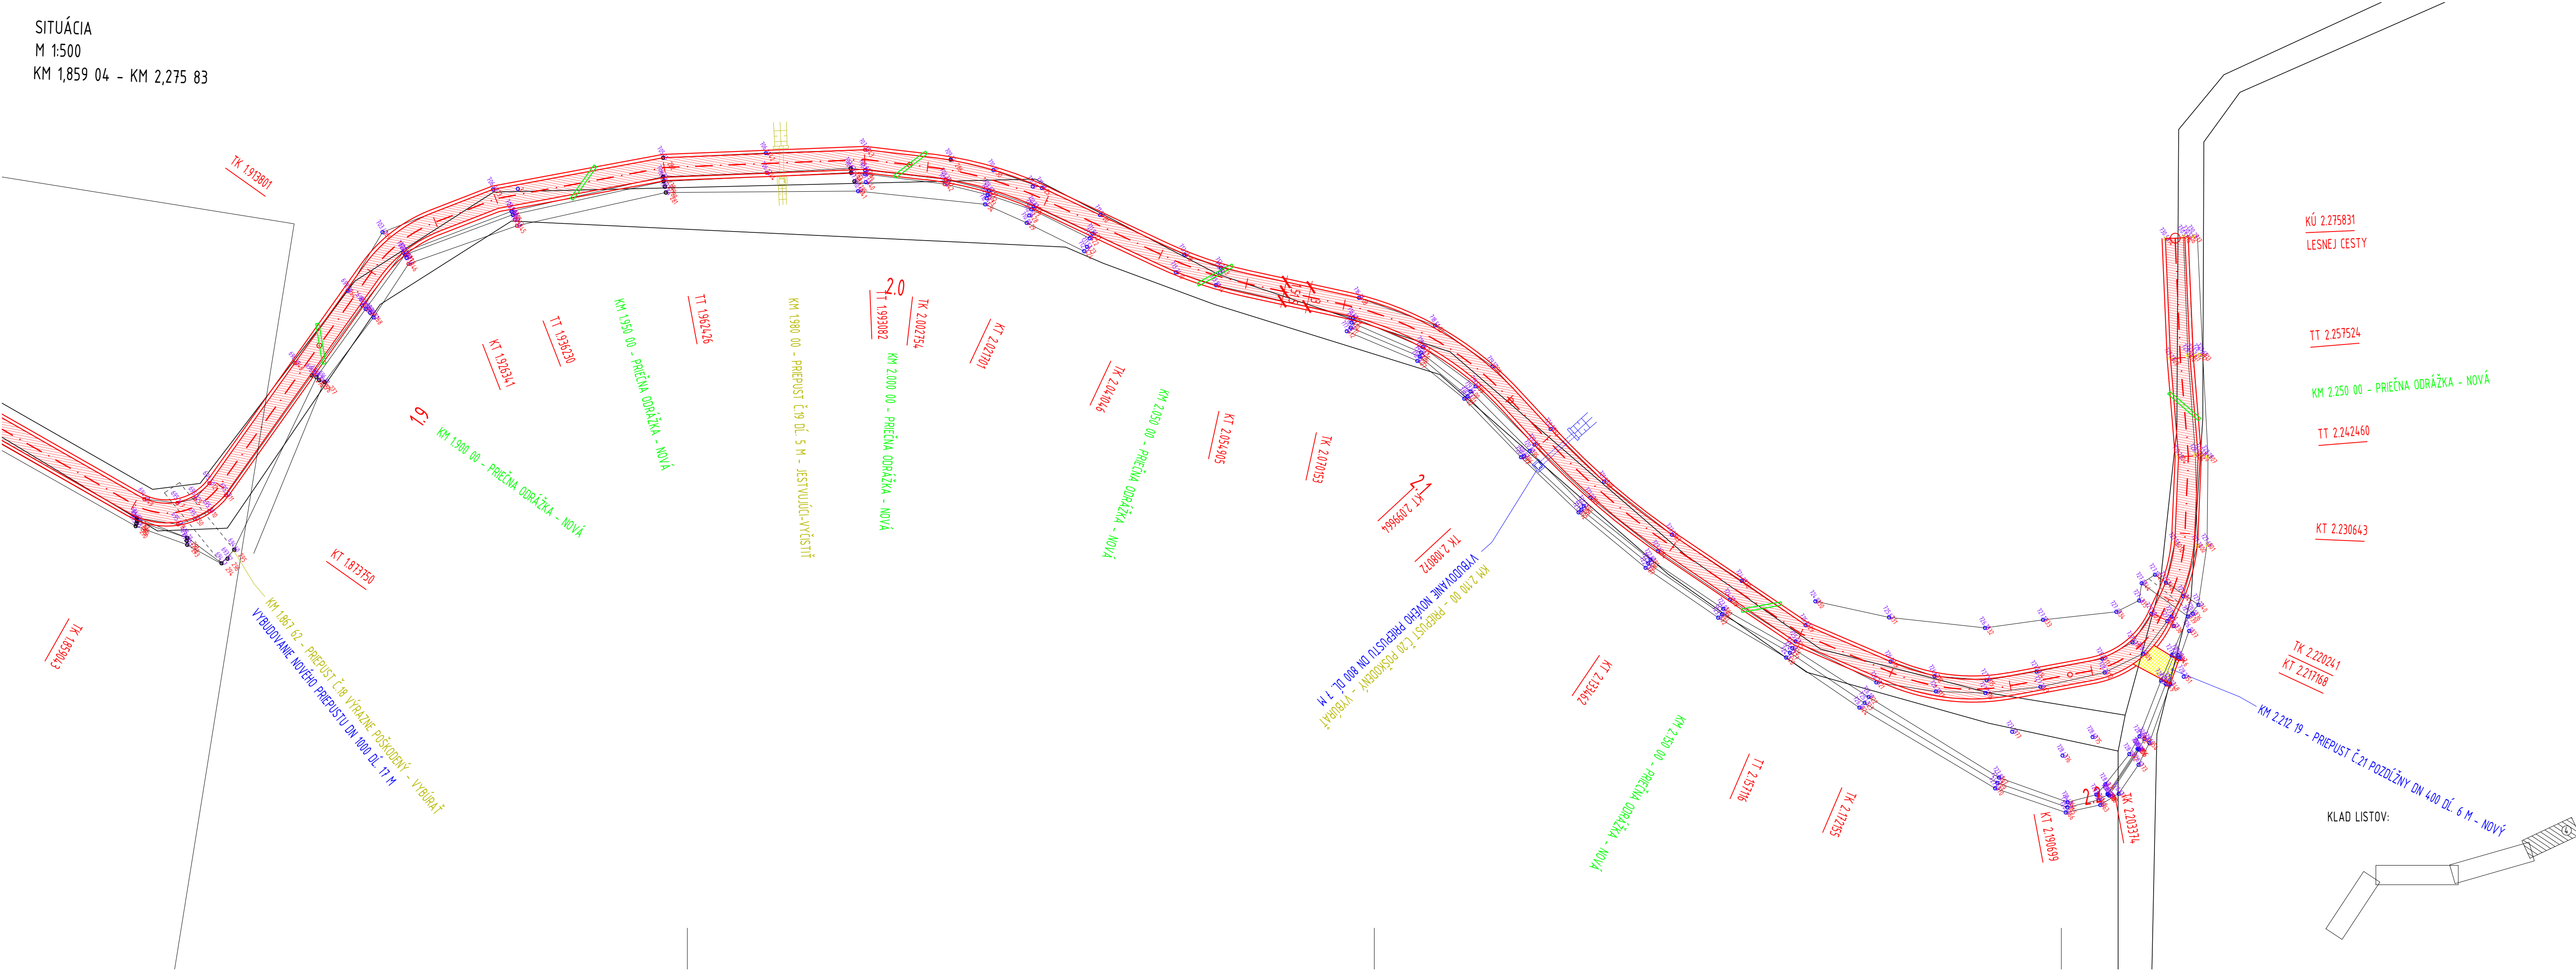

- LEGENDA:
- LESNÁ CESTA
 - VJAZD ZO ŠTRKU

POZNÁMKA:
1. PRED ZAČATÍM PRÁC JE NUTNÉ PRESNE VYTÝČIŤ VŠETKY PIS ALEBO OVERIŤ ICH PRIEBEH!

VYPRACOVAL: ING. S. HRICÍK	STAVBA: VYBUDOVANIE SPOLOČNÝCH ZARIADENÍ A OPATRENÍ V MESTSKÝCH LEŠOCH STARÁ ĽUBOVNA	STAVOPROJEKT s. r. o. Jarková 31 080 01 PREŠOV	
PROJEKTANT: ING. S. HRICÍK	OBJEKT: SO 03-LESNÁ CESTA 3 PODSADOK - 3 STUDNE	DÁTUM: 01/2023	FORMÁT: 5x44
ZODPOVEDNÝ PROJEKTANT: ING. V. KMEC	ČASŤ: E-DOKUMENTÁCIA STAV. OBJEKTOV	STUPEŇ: P	ZAKČ.: 22106
VEDÚCI PROJEKTANT: ING. V. KMEC	DIEL: DOP-DOPRAVA	KÓTY V: M	PRIŁ.Č.: 6
	OBSAH: SITUÁCIA Č. 4	MIERKA: 1:500	