



SITUAÇÃO
M 1:500
KM 0,000 00 - KM 0,531 50

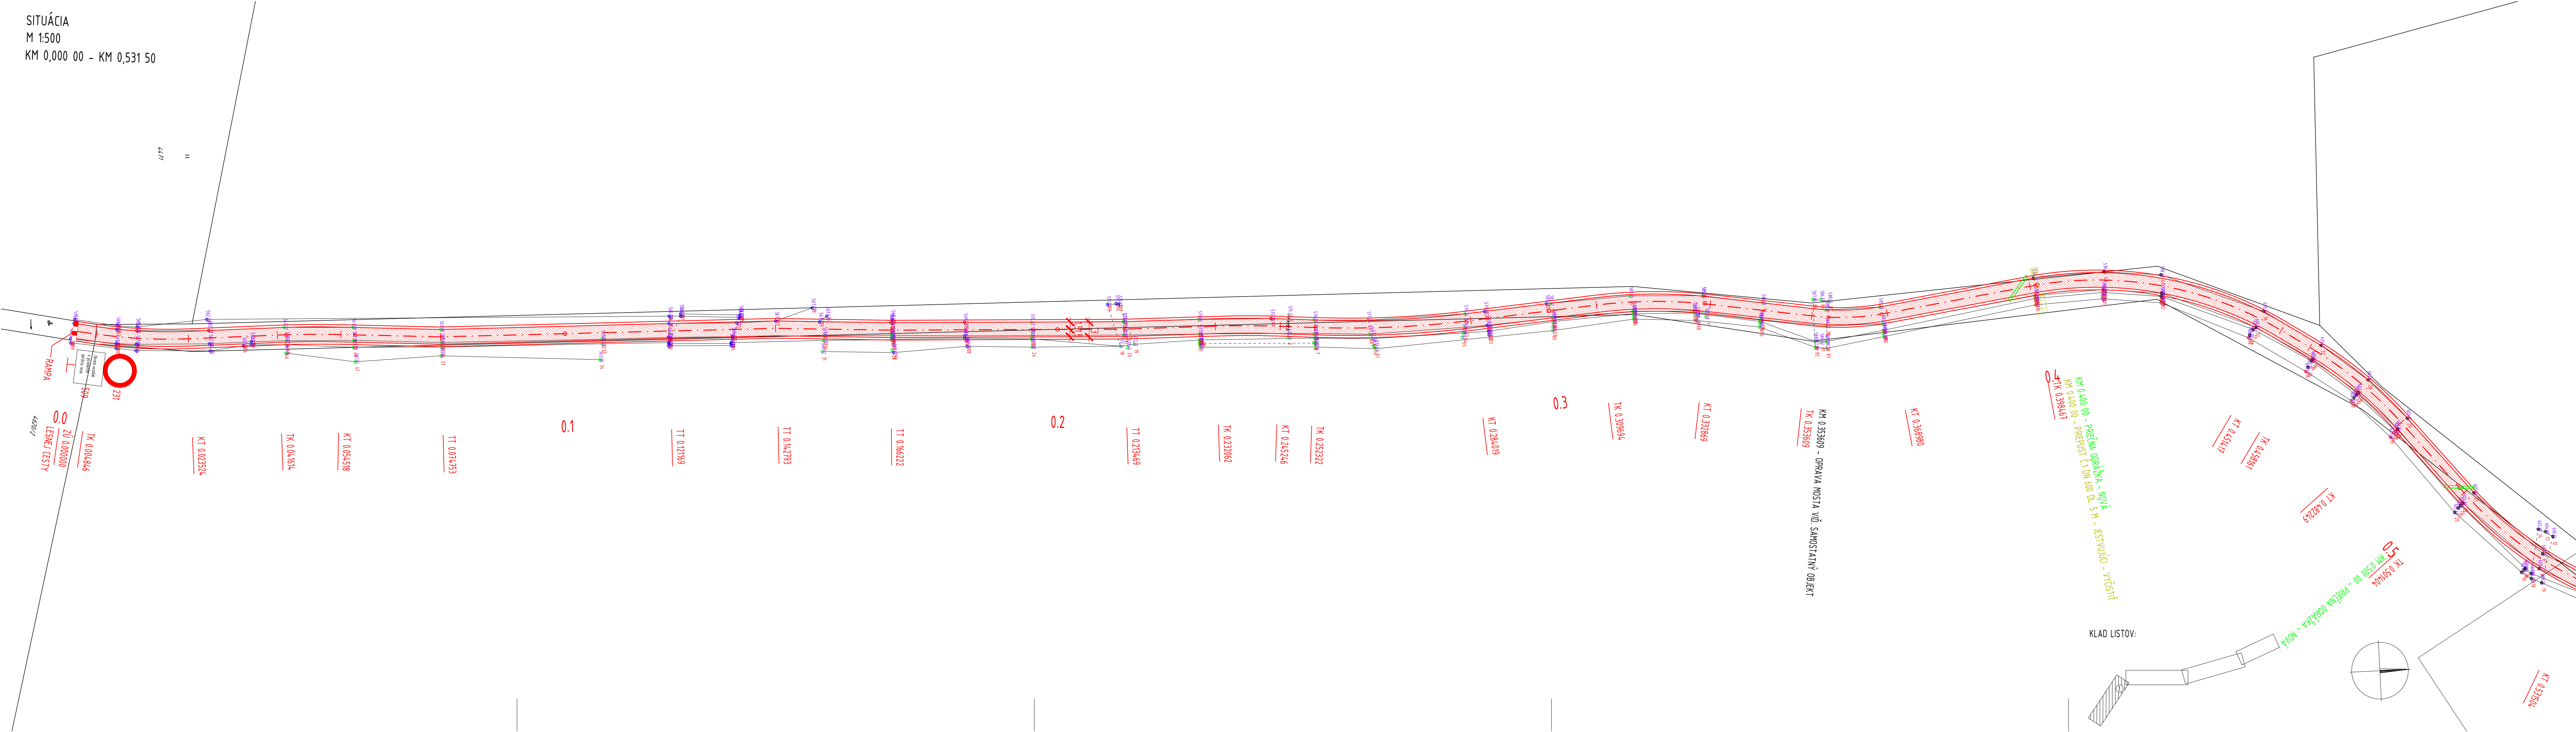

VÝKAZ ZVISLÝCH DOPRAVNÝCH ZNAČIEK

P.Č.	DRUH ZNAČKY	KS
1	 231	1
2	<div style="border: 1px solid black; padding: 2px; display: inline-block;">Okren vozidlo s povolením správcu lesa</div> 509	1

LEGENDA:



POZNÁMKA

1. PRED ZAČATÍM PRÁC JE NUTNÉ PRESNE VYTÝČIŤ VŠETKY PÍS ALEBO OVERIŤ ICH PRIEBEH!

VYPRACOVAL: ING. S. HRČÍK <i>Kušík</i>	STAVBA: VYBUDOVANIE SPOLOČNÝCH ZARIADENÍ A OPATRENÍ V MESTSKÝCH LEŠOCH STARÁ LUBOVŇA	STAVOPROJEKT s. r. o. Jarková 31 080 01 PREŠOV	
ING. S. HRČÍK <i>Kušík</i>	OBJEKT: SO 03-LESNÁ CESTA 3 POOSADOK - 3 STUDNE		
ZODPOVEDNÝ PROJEKTANT: ING. V. KMEČ <i>Kušík</i>	ČASŤ: E-DOKUMENTÁCIA STAV. OBJEKTOV DIEĽ: DOP-DOPRAVA	DÁTUM: 01/2023 STUPEŇ: P	FORMÁT: 5x44 ZAK.Č.: 22106
VEDÚCI PROJEKTANT: ING. V. KMEČ <i>Kušík</i>	OBSAH: SITUÁCIA Č. 1	KÓTY V: M MIERKA: 1:500	PRÍL.Č.: 3