


SITUÁCIA Č.4
M 1:500
KM 1,808 74 - KM 2,223 96

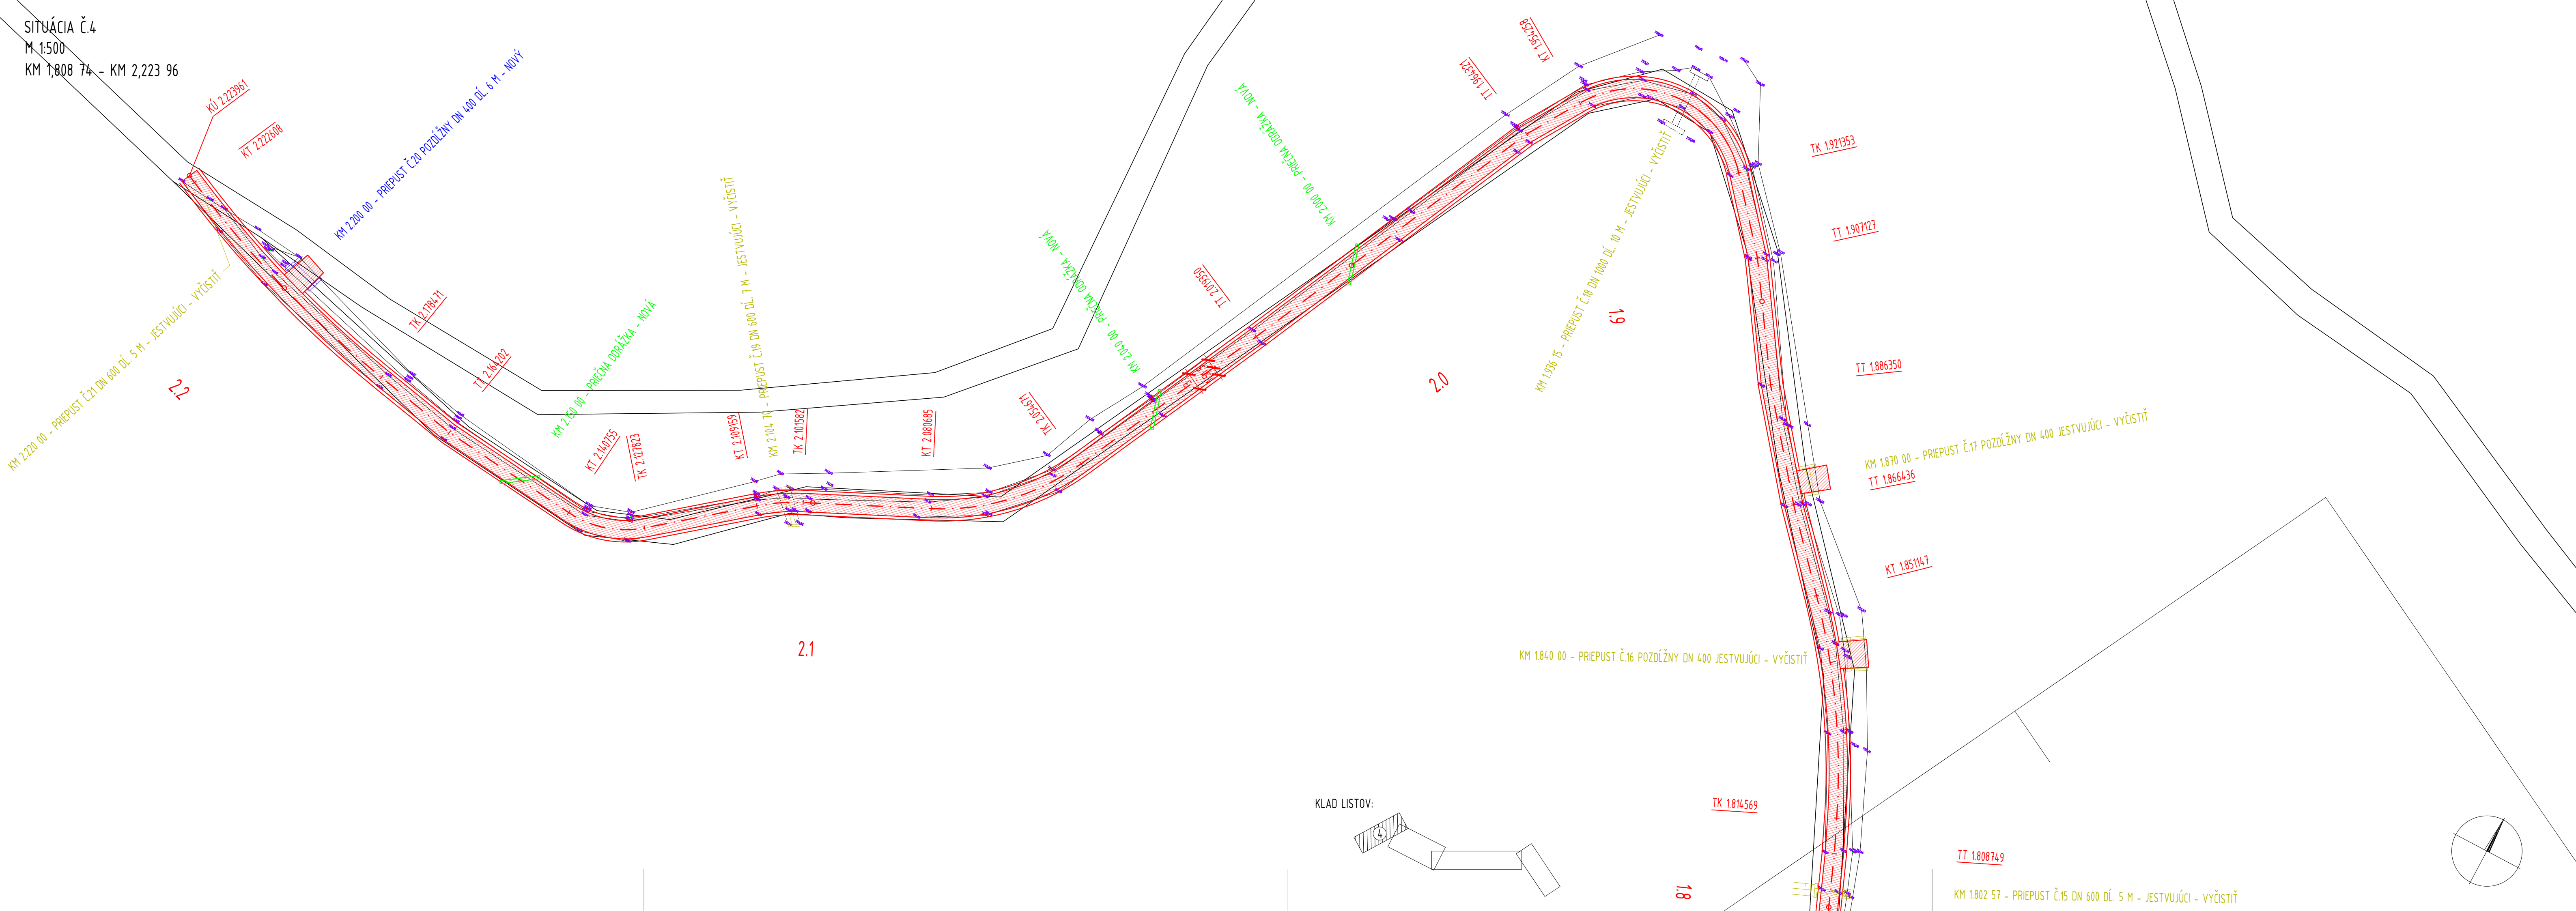

LEGENDA:

LESNÁ CESTA

POZNÁMKA:

1. PRED ZAČATÍM PRÁC JE NUTNÉ PRESNE VYTÝČIŤ VŠETKY PIS ALEBO OVERIŤ ICH PRIEBEH!

VYPRACOVAL: ING. S. HRČÍK	STAVBA: VYBUDOVANIE SPOLOČNÝCH ZARIADENÍ A OPATRENÍ V MESTSKÝCH LISOCH STARÁ LUBOVNA	STAVOPROJEKT s. r. o. Jarkov 31 080 01 PREŠOV	
PROJEKTANT: ING. S. HRČÍK	OBJEKT: SO 04-LESNÁ CESTA 4 OBRÁZKY - 3 STUDNE	DÁTUM: 01/2023	FORMÁT: 5x4
ZODPOVEDNÝ PROJEKTANT: ING. V. KMEC	ČASŤ: E-DOKUMENTÁCIA STAV. OBJEKTOV	STUPEŇ: P	ZAKČ.: 22106
VEDÚCI PROJEKTANT: ING. V. KMEC	DIEL: DOP-DOPRAVA	KÓTY V: M	PRIŁ.Č.: 6
OBSAH: SITUÁCIA Č. 4		MIERKA: 1:500	