



(V OSI MOSTA A-A)

SKLONOVÉ —————
DOMOVY

PUMER1:

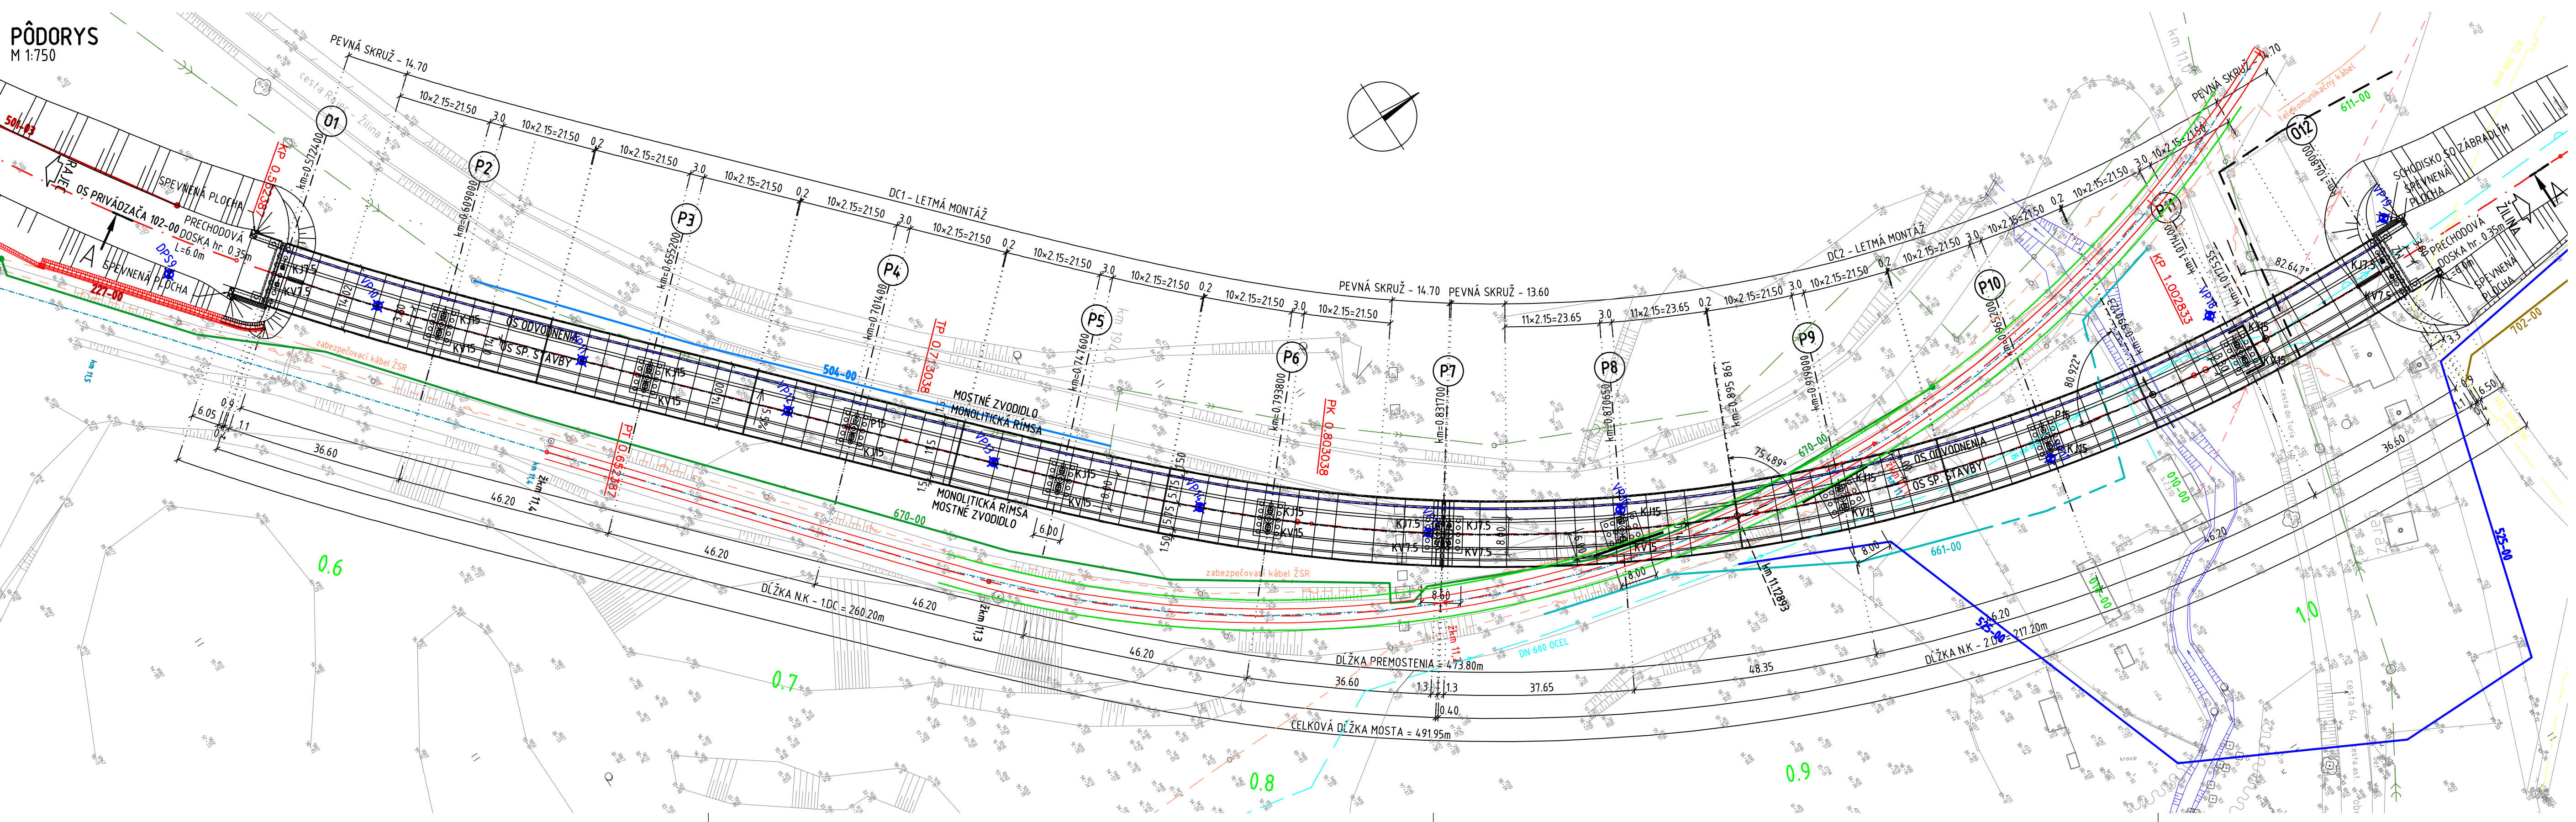

M 1:100

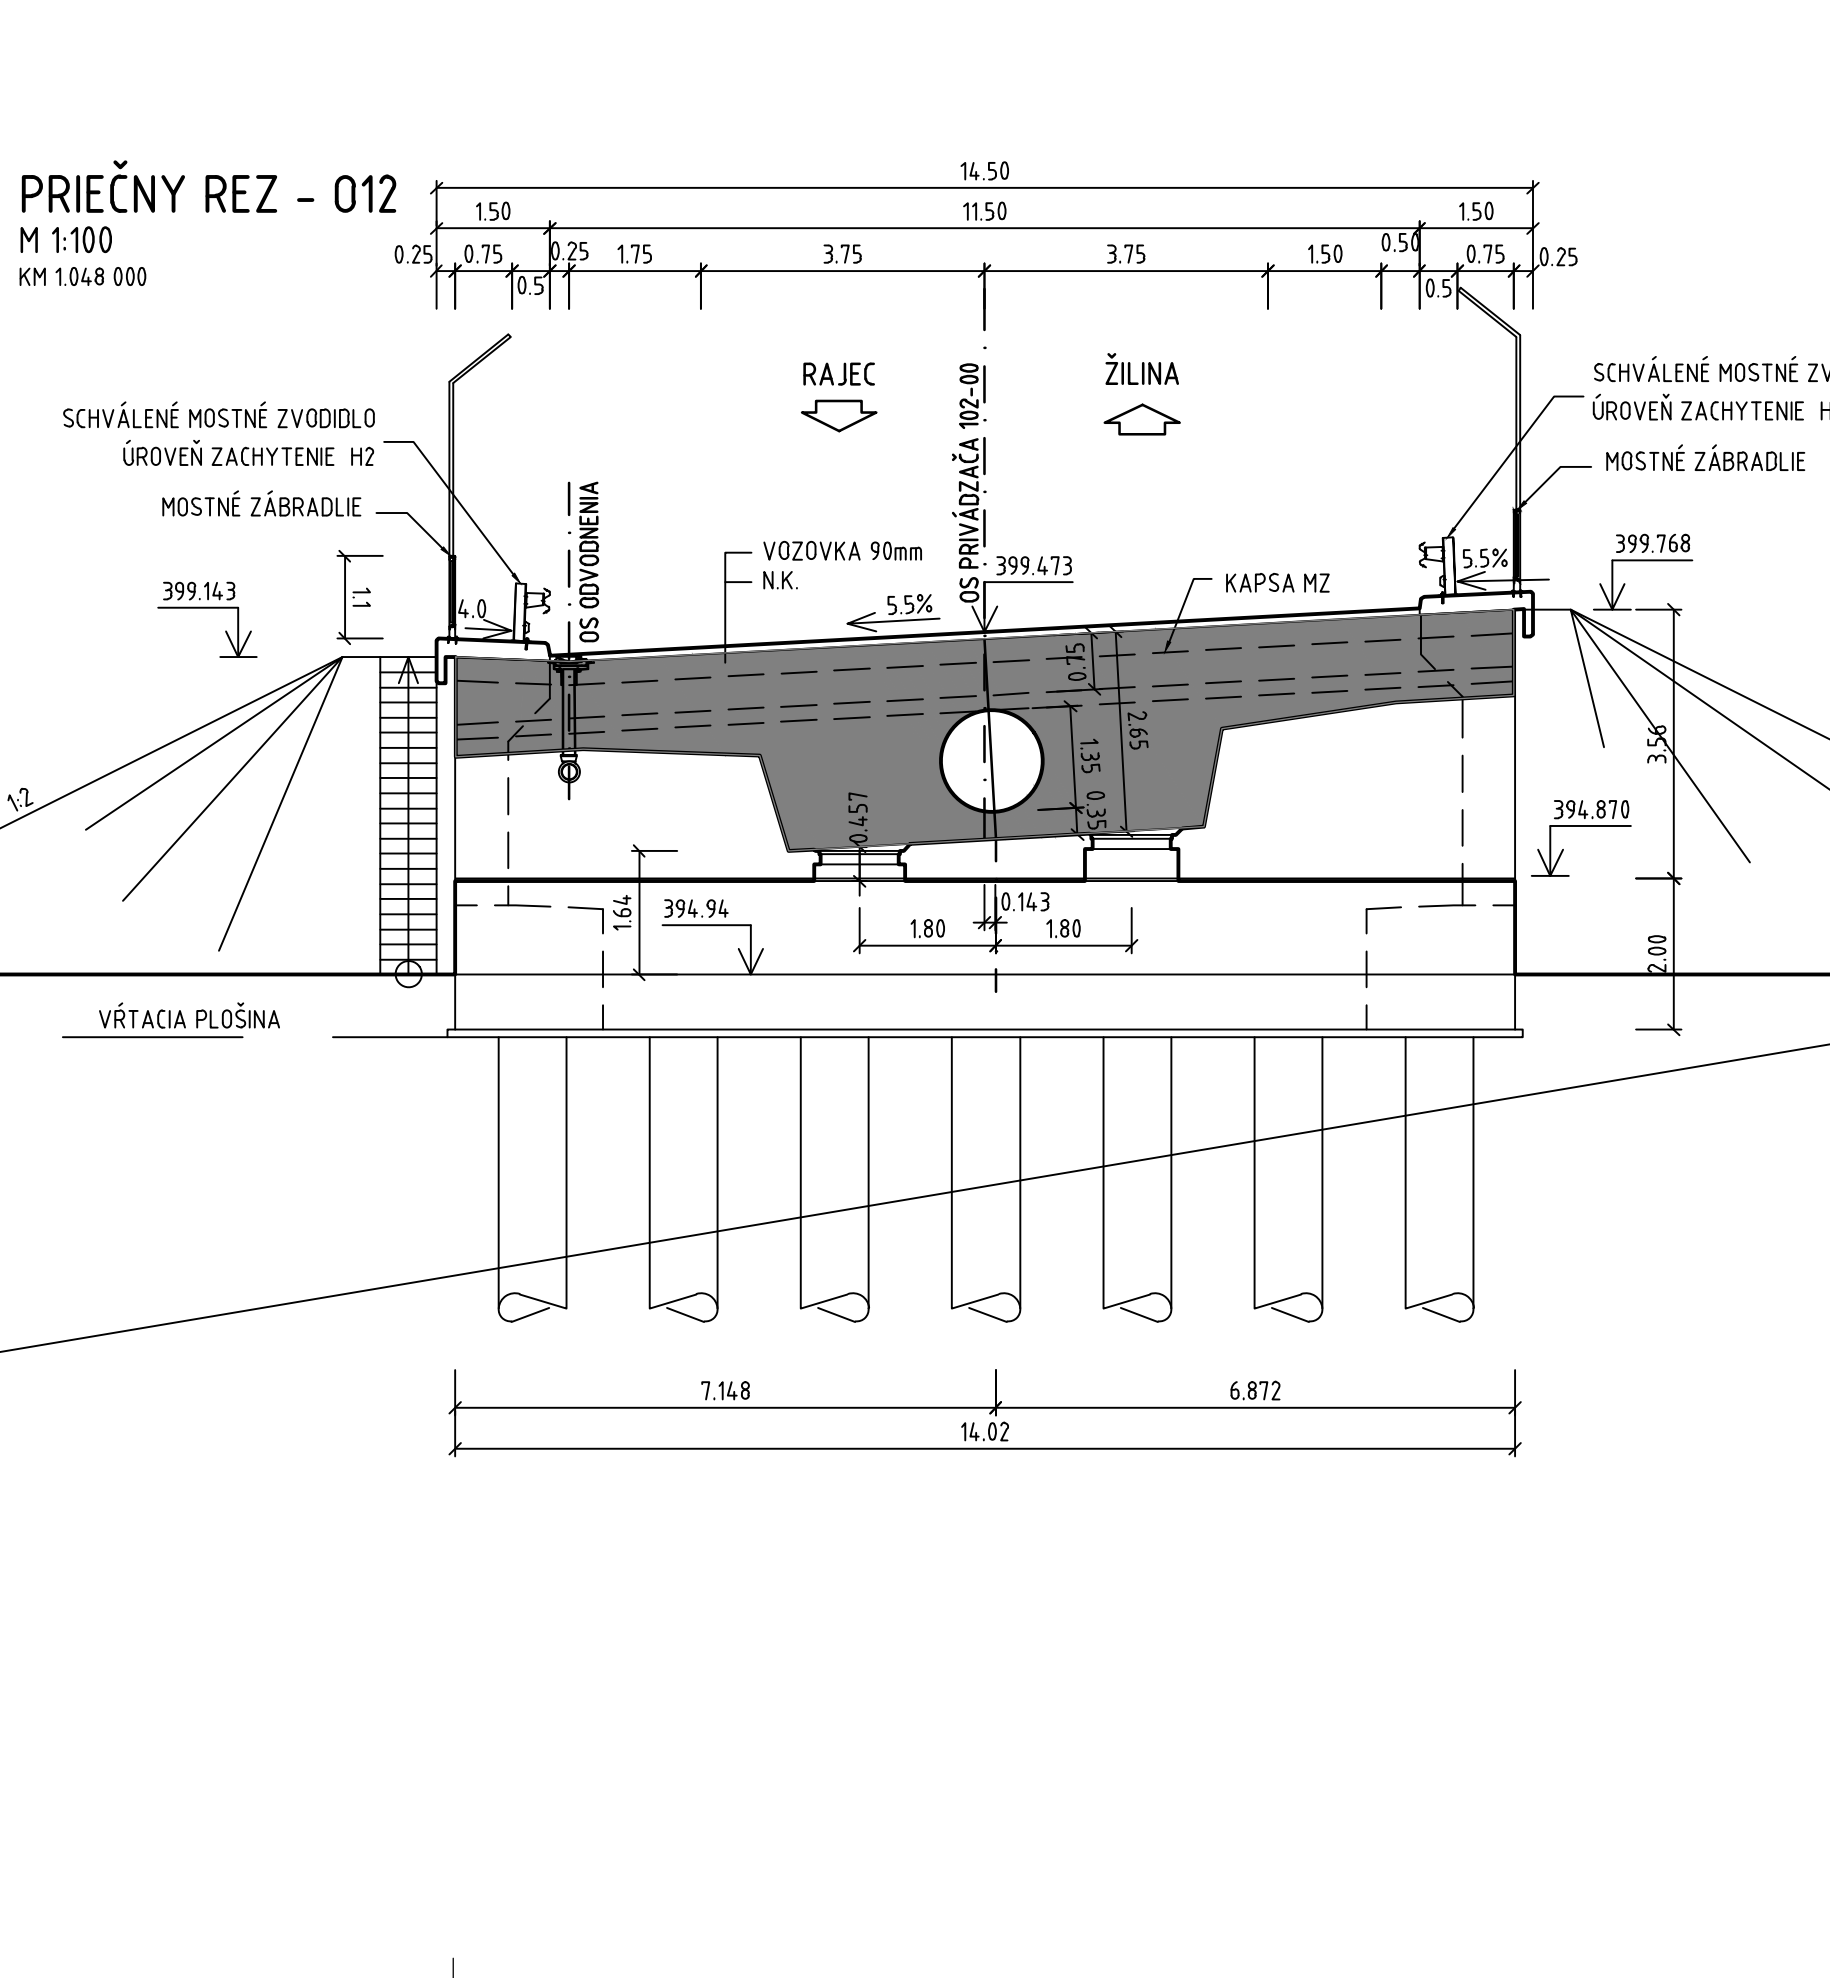

M 1:100

PODKLADNÝ BETÓN

SÚVISIACE OBJEKTY :
102-00 Diaľničný privádzač Lietavská Lúčka - Žilina
227-00 Opevny múr na privádzači v km 0,525 - 0,555
010-00 Asanácie
501-03 Dažďová kanalizácia objektu 102-00
504-00 Pretožka spaľovne kanalizácie DN 500-PVC
525-00 Pretožka vodovodu DN 600-OCEl v km 0,960
611-00 Prekážka vzdušného NN vedenia v km 1,020
671-00 Informčný systém diaľnice - stavebná časť

102-00 Diaľničný privádzač Liet.

210 00
