


VYTYČOVACÍ VÝKRES

504-00 PRELOŽKA SPLAŠKOVEJ KANALIZÁCIE DN 500

OBJEDNÁVATEĽ



NÁRODNÁ DIAĽNIČNÁ SPOLOČNOSŤ

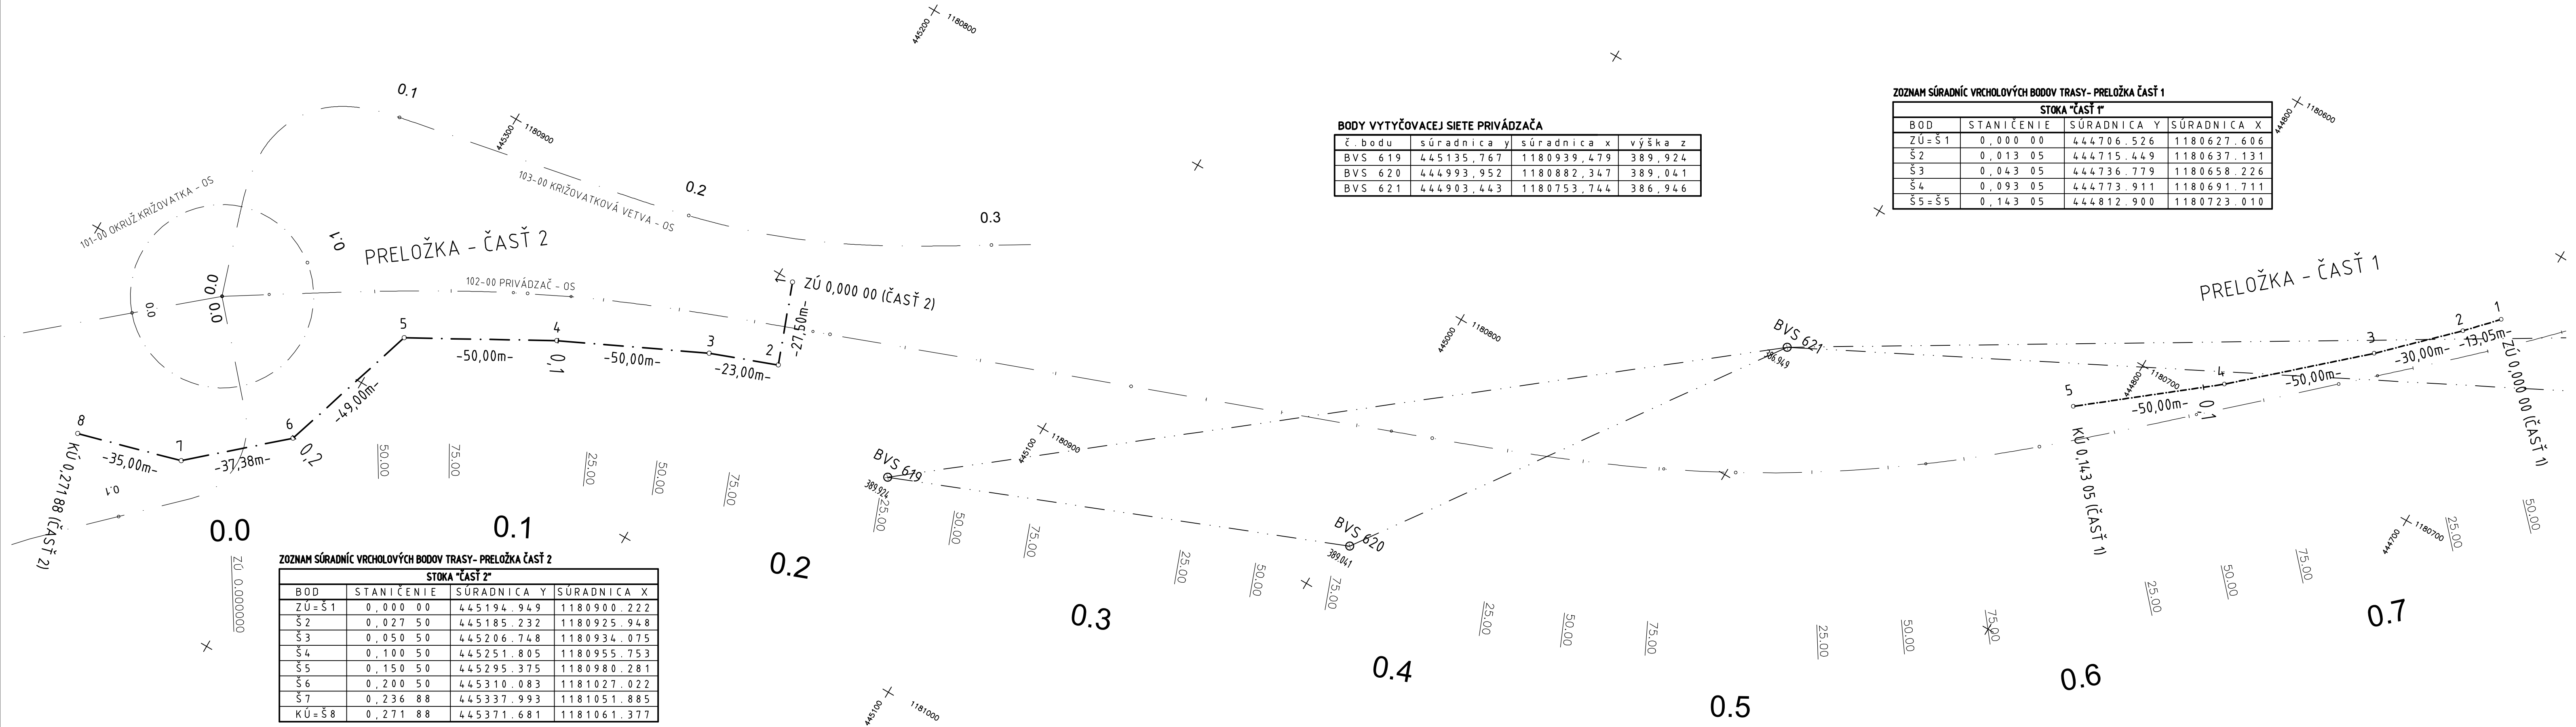

BODY VYTYČOVACEJ SIETE PRIVÁDZAČA

č. bodu	súradnica y	súradnica x	výška z
BVS 619	445135,767	1180939,479	389,924
BVS 620	444993,952	1180882,347	389,041
BVS 621	444903,443	1180753,744	386,946

ZOZNAM SÚRADNÍČ VRCHOLOVÝCH BODOV TRASY- PRELOŽKA ČASŤ 1

STOKA "ČASŤ 1"			
BOD	STANIČENIE	SÚRADNICA Y	SÚRADNICA X
ZÚ=Š1	0,000 00	444706,526	1180627,606
Š2	0,013 05	444715,449	1180637,131
Š3	0,043 05	444736,779	1180658,226
Š4	0,093 05	444773,911	1180691,711
Š5=Š5	0,143 05	444812,900	1180723,010

ZOZNAM SÚRADNÍČ VRCHOLOVÝCH BODOV TRASY- PRELOŽKA ČASŤ 2

STOKA "ČASŤ 2"			
BOD	STANIČENIE	SÚRADNICA Y	SÚRADNICA X
ZÚ=Š1	0,000 00	445194,949	1180900,222
Š2	0,027 50	445185,232	1180925,948
Š3	0,050 50	445206,748	1180934,075
Š4	0,100 50	445251,805	1180955,753
Š5	0,150 50	445295,375	1180980,281
Š6	0,200 50	445310,083	1181027,022
Š7	0,236 88	445337,993	1181051,885
KÚ=Š8	0,271 88	445371,681	1181061,377

DOKUMENTÁCIA NA STAVEBNÉ POVOLENIE

504-00

PRESNOSŤ VYTYČENIA PODĽA STN 73 0422 A STN 01 3419 A ICH ZMIEN Č. 1

ZÁKAZKA		DIAĽNIČNÝ PRIVÁDZAČ LIETAVSKÁ LÚČKA - ŽILINA			
ČASŤ STAVBY		504-00 PRELOŽKA SPLAŠKOVEJ KANALIZÁCIE DN 500-PVC		MILETIČOVA 21, P.O. BOX 34 820 05 BRATISLAVA 25 TEL.: 02/5057 4703, FAX.: 02/5057 4798	
PRÍLOHA		VYTYČOVACÍ VÝKRES		STUPEN	ČÍSLO ZÁKAZKY
OBJEDNÁVATEĽ		NÁRODNÁ DIAĽNIČNÁ SPOLOČNOSŤ, a.s.		DSP	1347/1214
HLAVNÝ INŽ. PROJ.		Ing. Marek GOLÁB		OKRES	
ZODP. PROJ.		Ing. Eva VOLLEKOVÁ		ŽILINA	
VYPRACOVAL		Ing. Karol HLAVÁČ		KATASTRÁLNE ÚZEMIE:	
TECH. KONTROLA		Ing. Ondrej KUPČO		BYTICA	
VED. ÚSEKU		Ing. Peter ZIAK		ČÍSLO PRÍLOHY	
DÁTUM		05.2014		SÚPRAVA	
FORMÁT		5x A4		3	
MIERKA		1:1000			