5.ETAPA
POZDĽŽNY REZ, ĽAVÝ TRÁM
M1:100

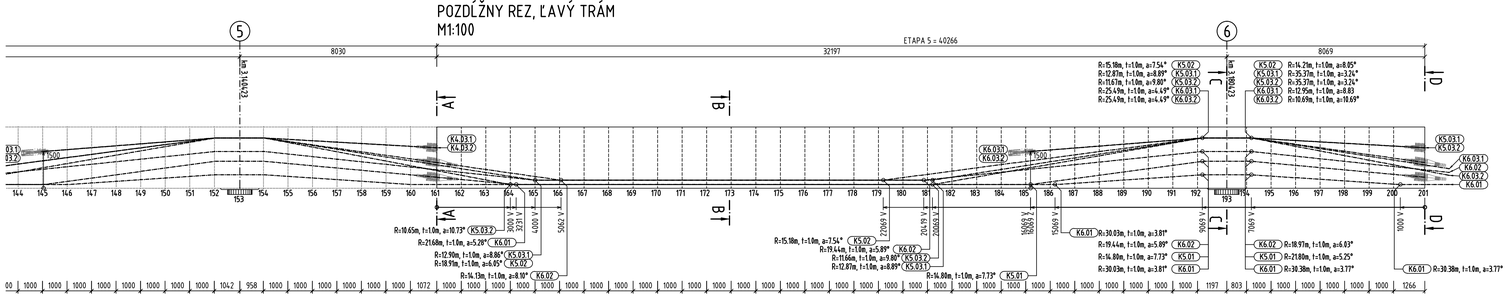
ETAPA 5 = 40266
8030
32197
8069
km 3,165432
km 3,189423
A-T
B-T
C-T
D-T
K4.03.1
K4.03.2
K6.03.1
K6.03.2
K6.03.1
K6.02
K6.03.2
K6.01
K5.03.1
K5.03.2
K6.01
K5.02
K5.01
R:10.65m, t:1.0m, a:10.73° K5.03.2
R:21.68m, t:1.0m, a:5.28° K6.01
R:12.90m, t:1.0m, a:8.86° K5.03.1
R:18.91m, t:1.0m, a:6.05° K5.02
R:14.13m, t:1.0m, a:8.10° K6.02
R:15.18m, t:1.0m, a:7.54° K5.02
R:19.44m, t:1.0m, a:5.89° K6.02
R:11.66m, t:1.0m, a:9.80° K5.03.2
R:12.87m, t:1.0m, a:8.89° K5.03.1
R:14.80m, t:1.0m, a:7.73° K5.01
R:30.03m, t:1.0m, a:3.81° K6.01
R:14.29m, t:1.0m, a:8.05° K5.02
R:25.37m, t:1.0m, a:3.24° K5.03.1
R:25.37m, t:1.0m, a:3.24° K5.03.2
R:12.95m, t:1.0m, a:8.83 K6.03.1
R:10.69m, t:1.0m, a:10.69° K6.03.2
R:18.97m, t:1.0m, a:6.03° K6.02
R:21.80m, t:1.0m, a:5.25° K5.01
R:30.38m, t:1.0m, a:3.77° K6.01
R:30.38m, t:1.0m, a:3.77° K6.01
1500
3245 V
4000 V
5905
2000 V
20060 V
16692 Z
16692 V
9693 V
10060 V
7069 V
6669 V
2000 V
5695
5695
5695