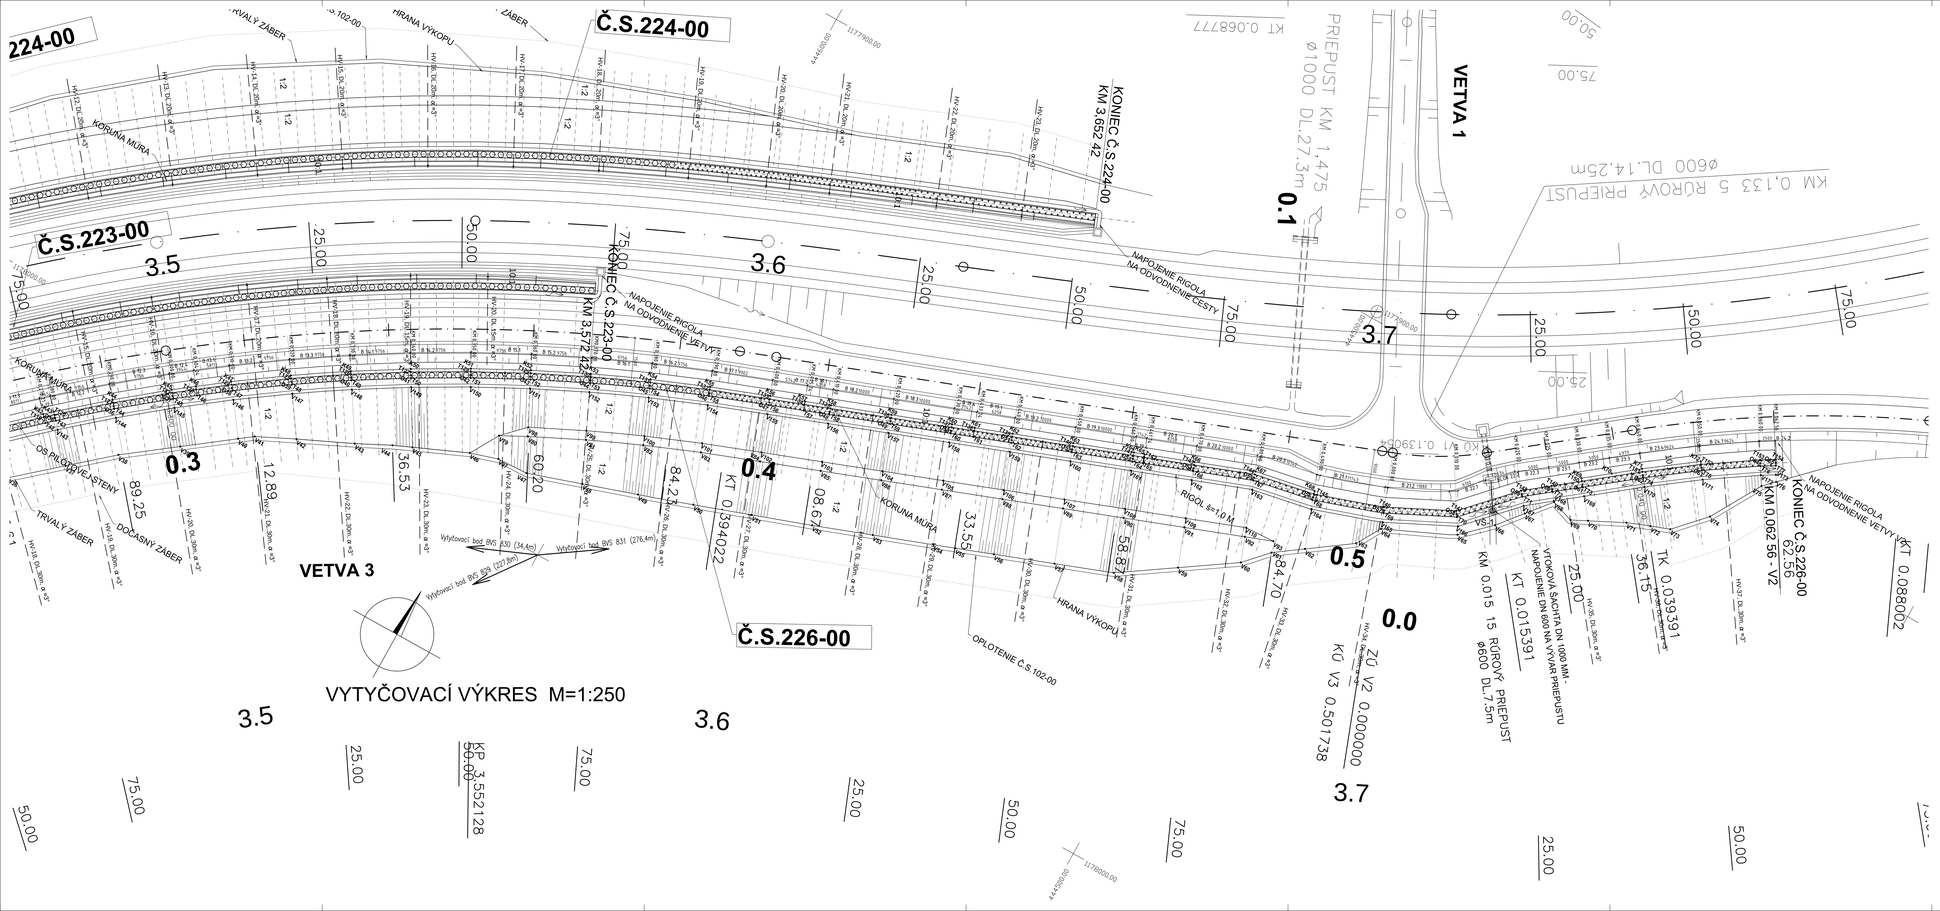





Body vytyčovacej siete			
Bod	X	Y	Z
BVS 829	444 735.041	1 178 183.481	440.259
BVS 830	444 601.155	1 178 015.836	436.903
BVS 831	444 371.006	1 177 845.194	419.465

SCHÉMA VYTYČOVACÍCH BODOV
M 1:5000

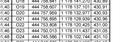

OBJEDNÁVATEĽ

NÁRODNÁ DIAĽNIČNÁ SPOLOČNOSŤ

ZHOTOVITEĽ DOKUMENTÁCIE A INŽINIERSKA ČINNOSŤ

GEOCONSULT S.R.O.
MILETIČOVA 21, P.BOX 34, 820 05 BRATISLAVA 25

M. RIEŠITEĽ: Ing. Ondrej KUPČO	ČÍSLO ZÁKAZKY	15c7/1230

DOKUMENTÁCIA NA REALIZÁCIU STAVBY

226-00

PRESNOSŤ VYTÝČENIA PODĽA STN 73 0422 A STN 01 3419 A ICH ZMIEN Č. 1

STAVBA: DIAĽNIČNÝ PRIVÁDZAČ LIETAVSKÁ ĽÚČKA – ŽILINA I. ETAPA km 0,0 – 3,8		GEOstatik
ČASŤ STAVBY: 226-00 ZÁRUBNÝ MÚR NA PREĽUČKE PODEJ CESTY KM 3,200–3,765	GEOstatik a.s. Kragujevská 11 010 01 Žilina	
PROFIL: VYTYČOVACÍ VÝKRES KM 0,350 V3–0,062 56 V2	STUPEŇ: DRS	ČÍSLO ZAKÁZKY: 1.01.15
OBJEDNÁVATEĽ: NÁRODNÁ DIAĽNIČNÁ SPOLOČNOSŤ, a.s.	ÚRES: ČLENKA:	
KLADNÝ SMER PREDL: Ing. Ondrej KUPČO	TECH. KONTROLA: Ing. Jana HELUSOVÁ	KOORDINAČNÝ SYSTÉM: S-TSK	ATESTAČNÁ ZEME:
ZODP. PROJ.: Ing. Ľubomír KOLÁR	VYPRACOVAL: Ing. Marek ZÁCHENSKÝ	VÝŠKOVÝ SYSTÉM: Bpv	ČÍSLO PRÍLOHY: 3.2	SÚPRAVA:
DÁTUM: 05.2015	FORMÁT: A4x3	MIERKA: 1:50		