


501-02 DAŽĎOVÁ KANALIZÁCIA ČASTI STAVBY 102-00

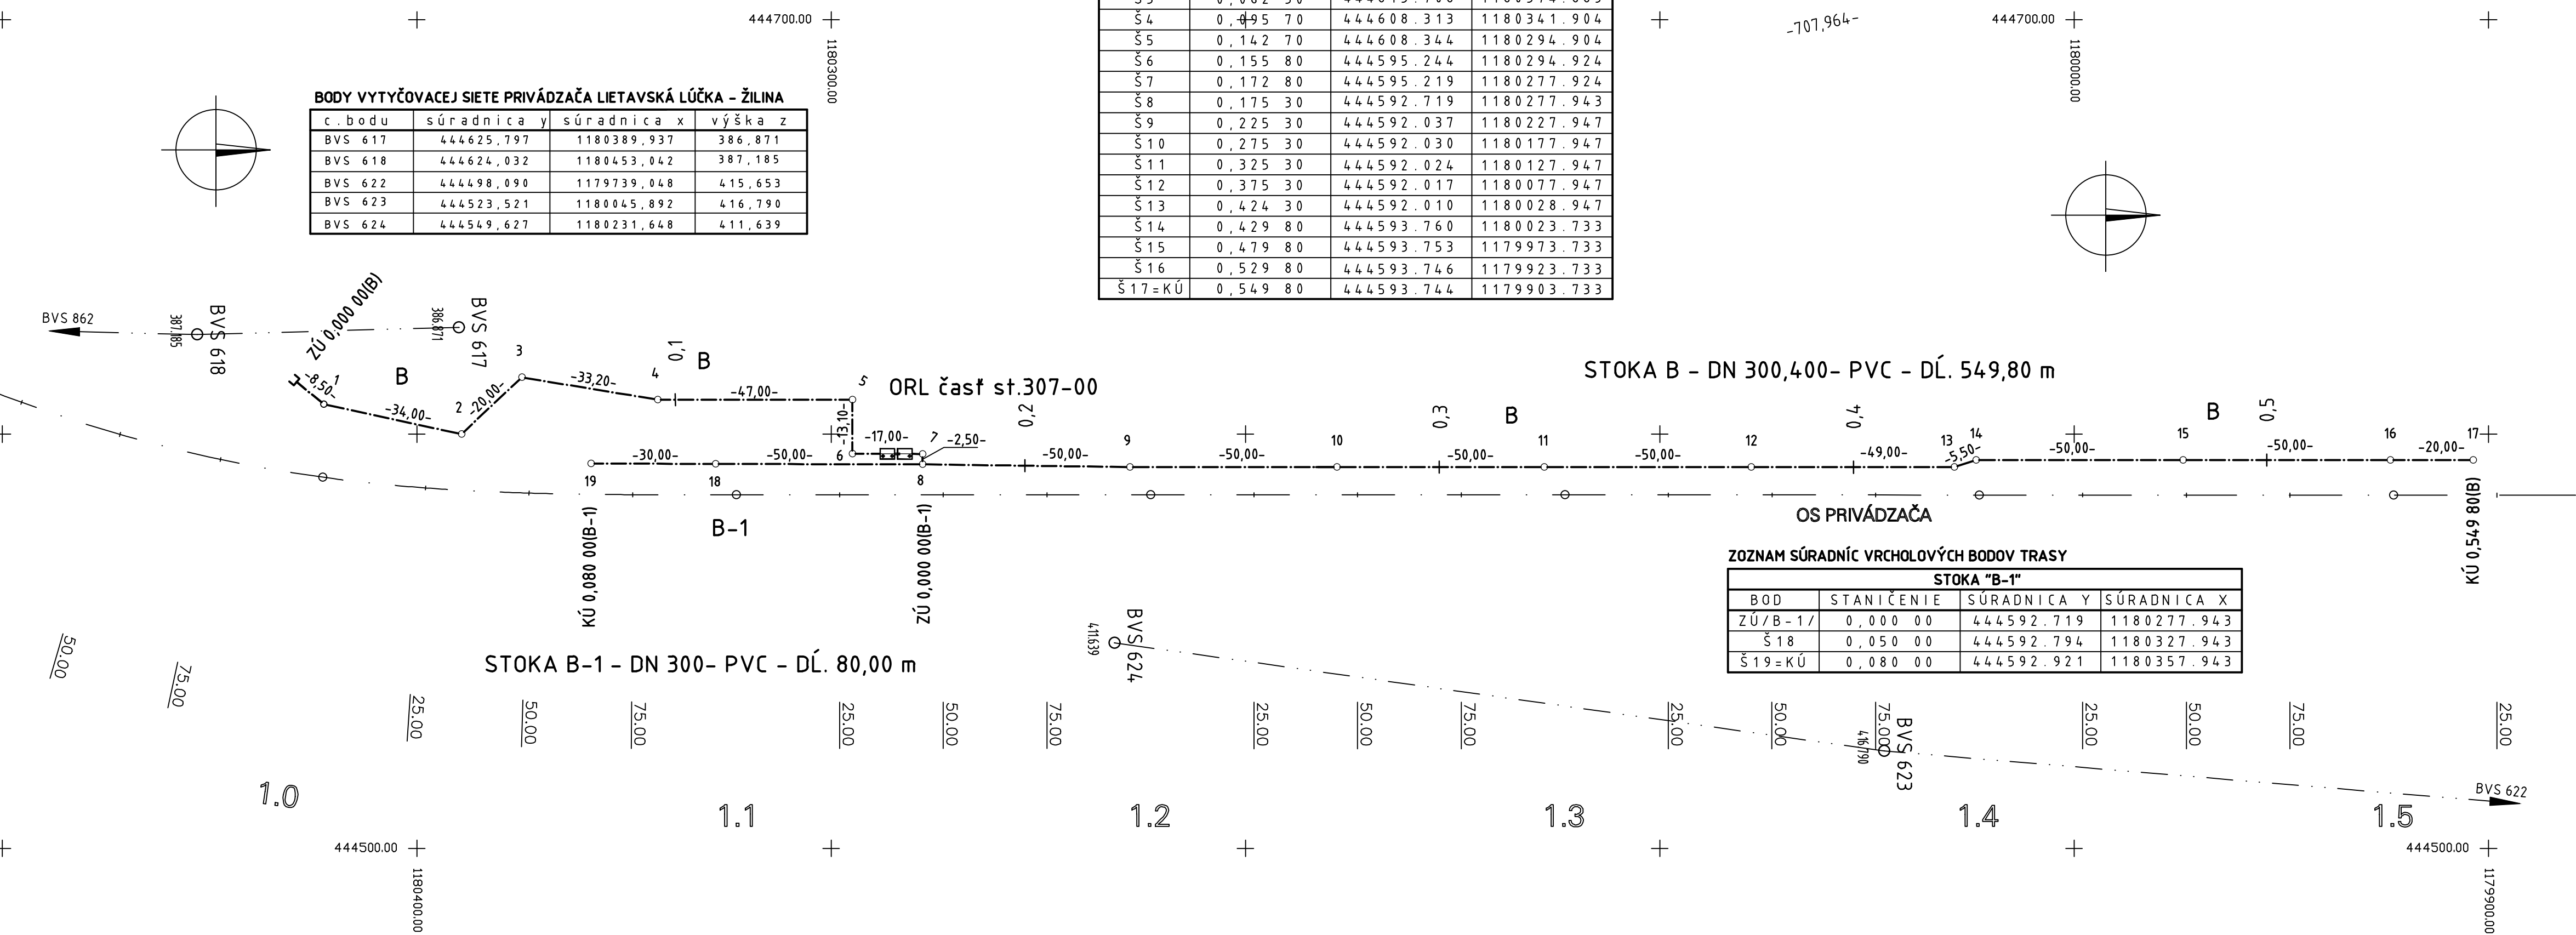

OBJEDNÁVATEĽ



NÁRODNÁ DIAĽNIČNÁ SPOLOČNOSŤ

DOKUMENTÁCIA NA REALIZÁCIU STAVBY  
501-02

PRESNOSŤ VYTÝČENIA PODĽA STN 73 0422 A STN 01 3419 A ICH ZMIEN Č. 1

ZÁKAZKA <b>DIAĽNIČNÝ PRIVÁDZAČ LIETAVSKÁ LÚČKA - ŽILINA I. ETAPA km 0,0 - 3,8</b>		<b>GC</b> GEOCONSULT	
ČASŤ STAVBY <b>501-02 Dažďová kanalizácia časti stavby 102-00</b>		MILETIČOVA 21, P.O. BOX 34 820 05 BRATISLAVA 25 TEL.: 02/5057 4703, FAX.: 02/5057 4798	
PRÍLOHA <b>VYTÝČOVACÍ VÝKRES-stokový systém B</b>		STUPEŇ <b>DRS</b>	ČÍSLO ZÁKAZKY <b>1347/1230</b>
OBJEDNÁVATEĽ <b>NÁRODNÁ DIAĽNIČNÁ SPOLOČNOSŤ, a.s.</b>		OKRES ŽILINA	
HLAVNÝ INŽ. PROJ. Ing. Ondrej KUPČO	TECH. KONTROLA Ing. Ondrej KUPČO	SÚRADNICOVÝ SYSTÉM JTSK	
ZODP. PROJ. Ing. Eva VOLLEKOVÁ	VYPRACOVAL Ing. Monika HLÔŠKOVÁ	VÝŠKOVÝ SYSTÉM Bpv	
DÁTUM 05.2015	FORMÁT 4x A4	MIERKA 1:1000	
		ČÍSLO PRÍLOHY <b>3.2</b>	SÚPRAVA