

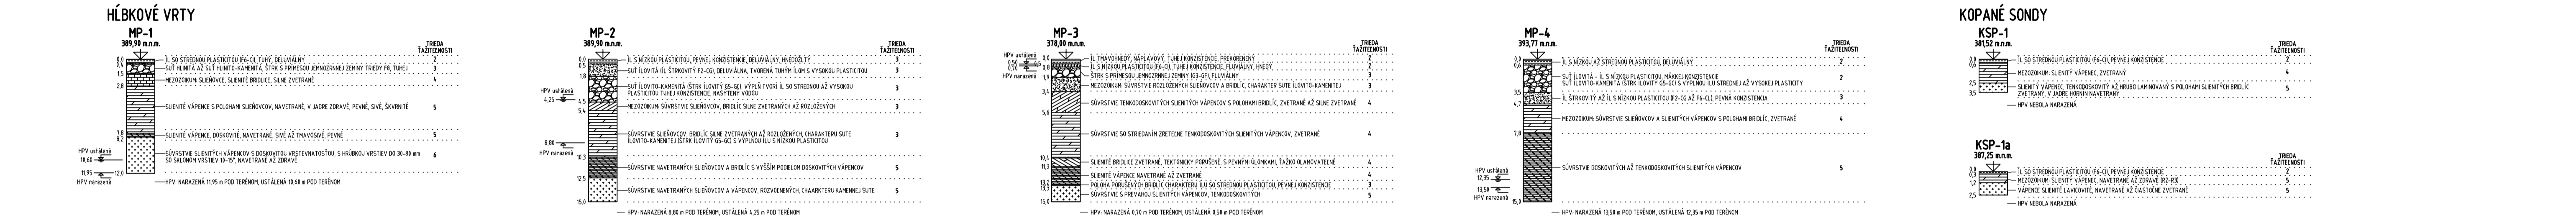


POZDĹŽNÝ REZ V OSI N.K.

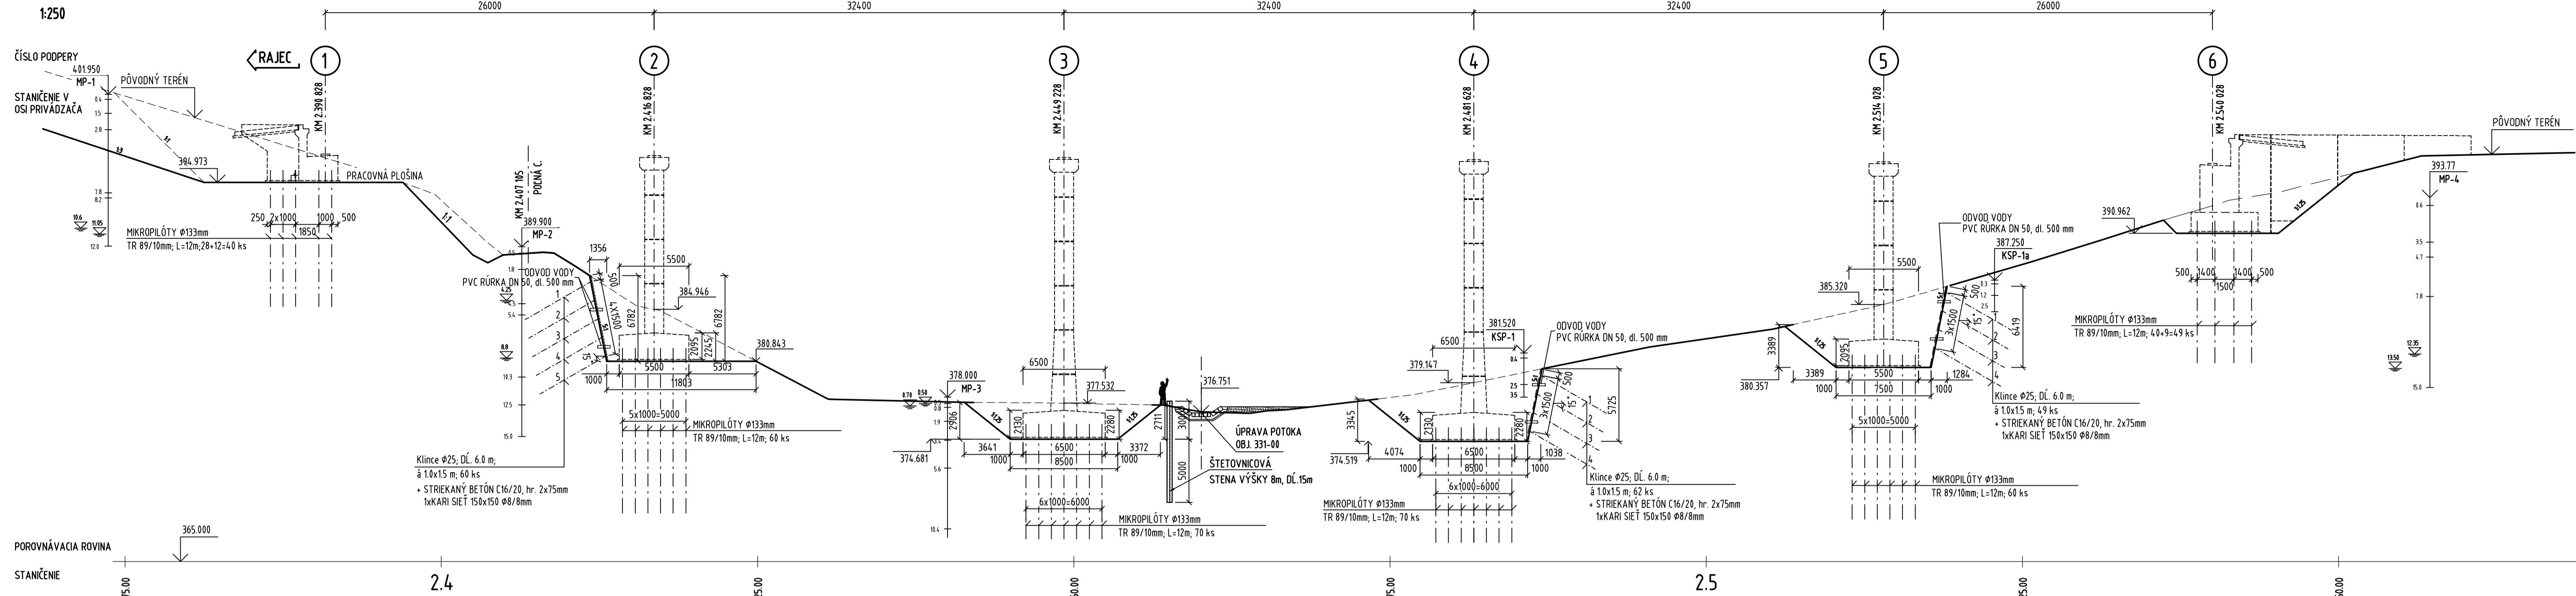

PÔDORYS

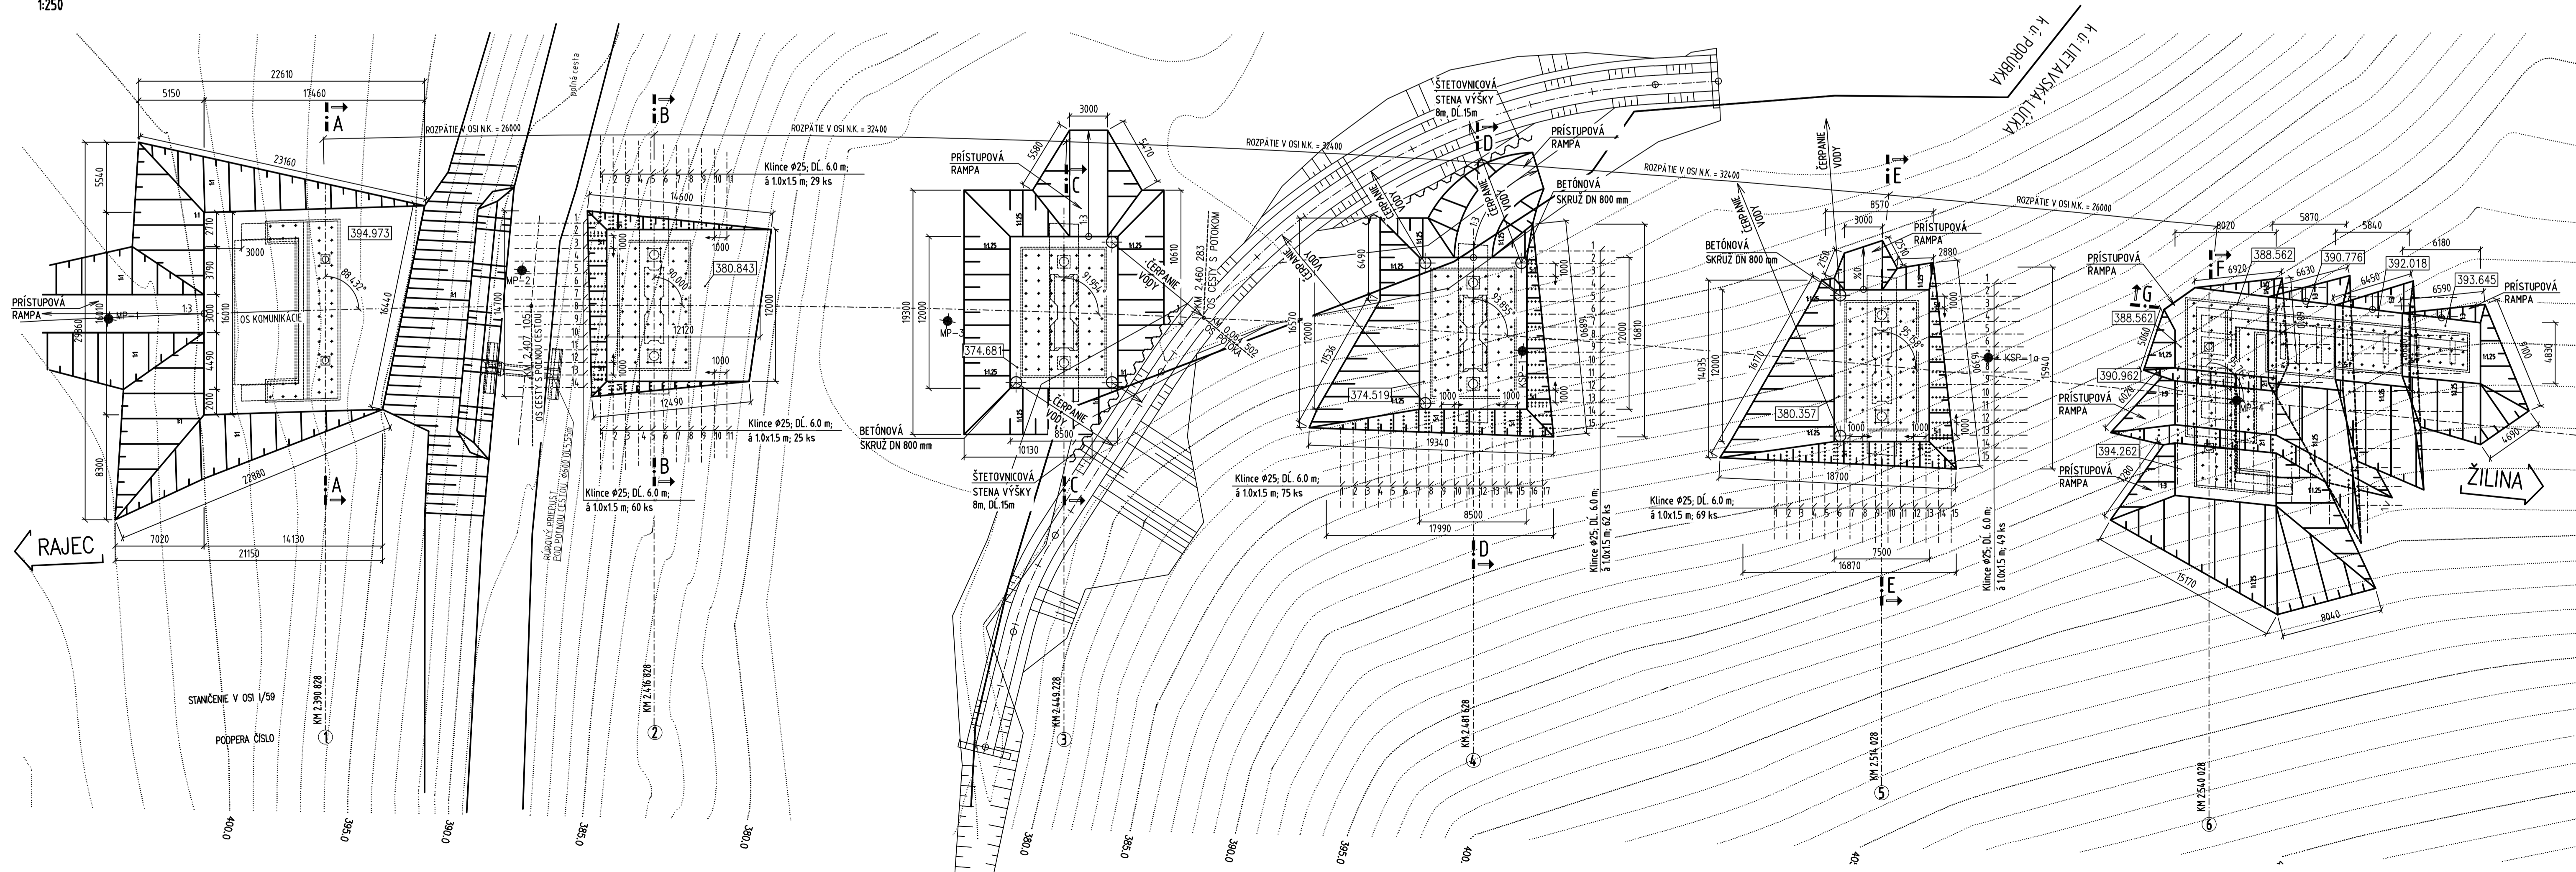

OBJEDNÁVATEĽ

 **NÁRODNÁ DIAĽNIČNÁ SPOLOČNOSŤ**

DOKUMENTÁCIA NA REALIZÁCIU STAVBY
201-00

ZÁKAZKA		DIAĽNIČNÝ PRIVÁDZAČ LIETAVSKÁ LÚČKA - ŽILINA I. ETAPA km 0,0 - 3,8			
ČASŤ STAVBY		201-00 MOST NAD ÚDOLÍM V KM 2,450		MIETČOVÁ 21, P.O. BOX 34 870 05 BRATISLAVA 25 TEL.: 02/5951 4703, FAX.: 02/5951 4798	
PRÍLOHA		VÝKRES ZAKLADANIA - 1.ČASŤ		STUPEN	DRS 1347/1230
OBJEDNÁVATEĽ		NÁRODNÁ DIAĽNIČNÁ SPOLOČNOSŤ, a.s.		OKRES ŽILINA	
HLAVNÝ INŽ. PROJ. Ing. Ondrej KUPČO		TECH. KONTROLA Ing. Dušan Duriš, PhD.		SÚRADNÝ SYSTÉM JTSK	
ZODP. PROJ. Ing. Ján SEDLÁK		VÝPRACOVANÉ Ing. Ján SEDLÁK		VÝŠKOVÝ SYSTÉM Bp	
DATUM 05.2015		FORMAT 10 x A4		MIERKA 1:250, 1:100, 1:20, 1:10, 1:5	
				KATASTRÁLNE ÚZEMIE LIETAVSKÁ LÚČKA, PORÚBKA	
				ČÍSLO PRÍLOHY 4.1	
				SÚPRAVA	