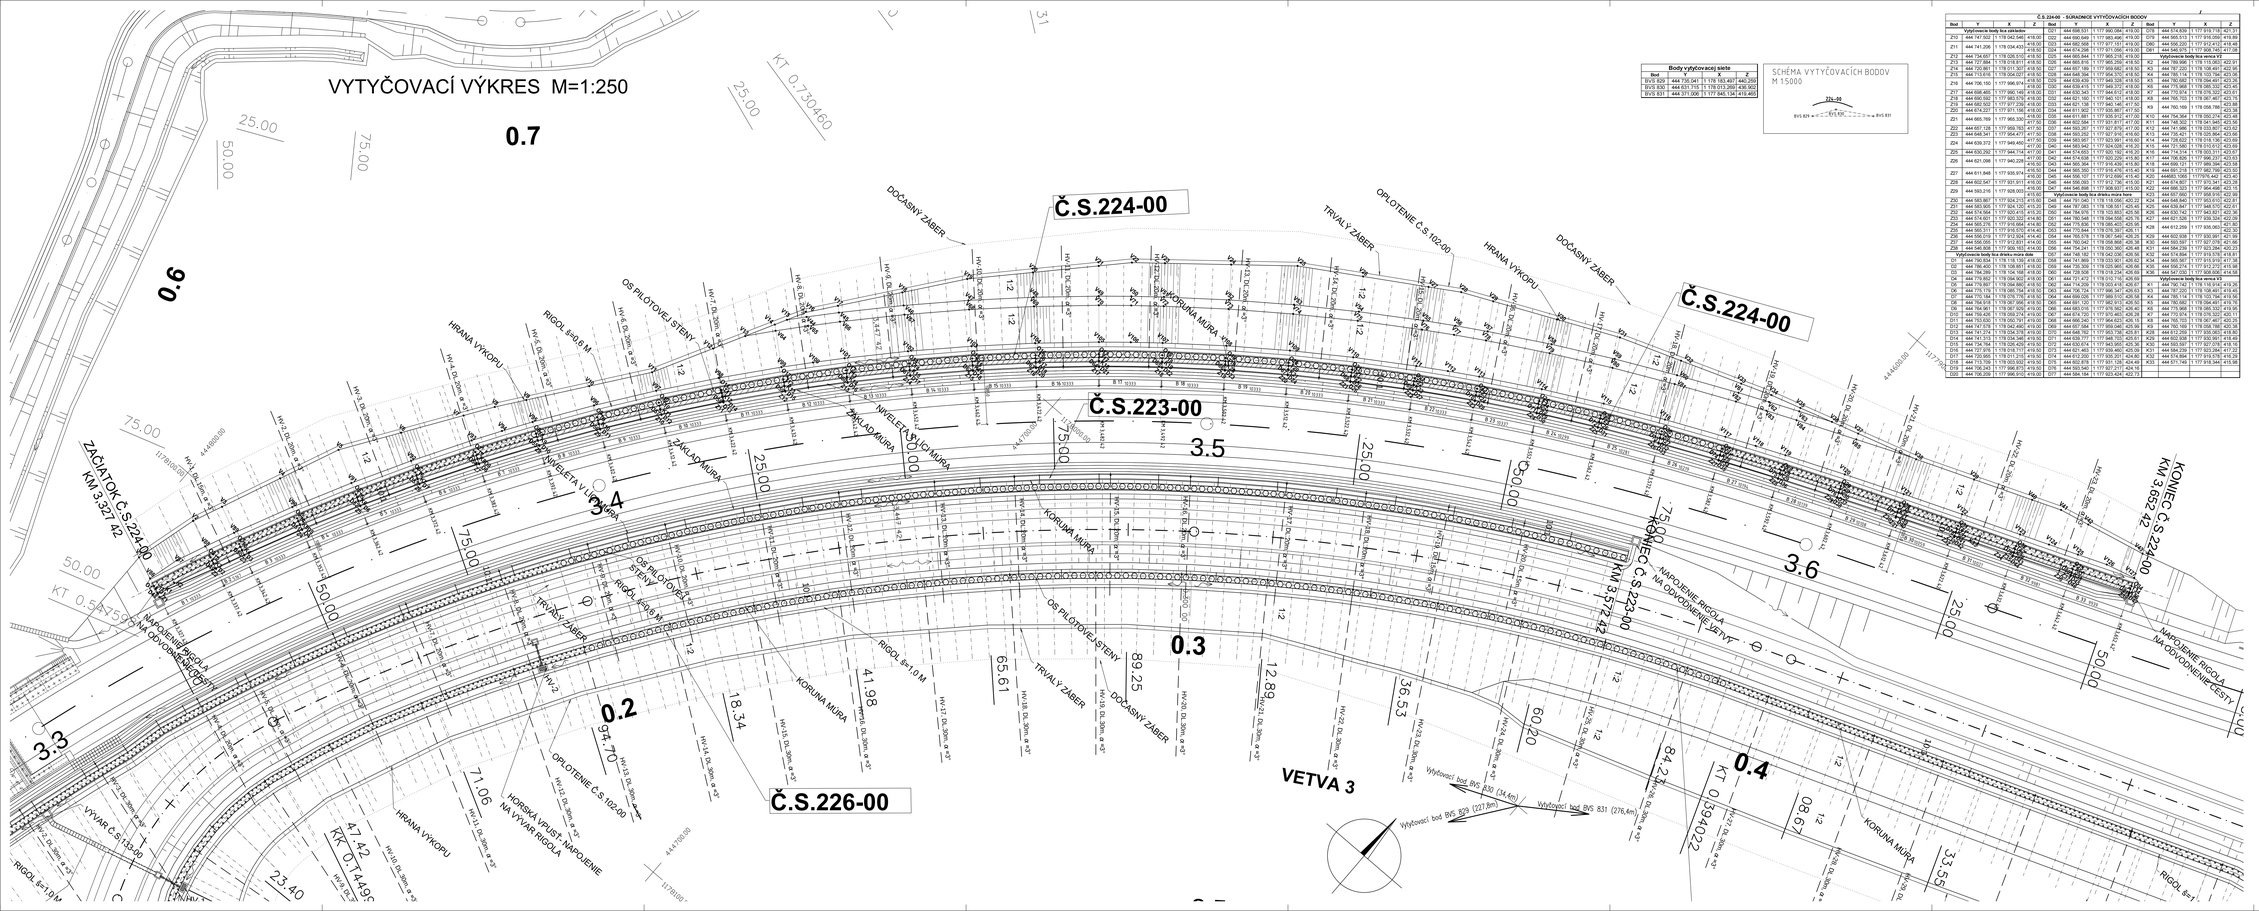

Body vytyčovacej siete

Bod	Y	X
BVS 829	444 735.041	1 178 183.487
BVS 830	444 631.715	1 178 013.269
BVS 831	444 371.005	1 177 845.134

Č.S.224-00 – SÚRADNICE VYTYČOVACÍCH BODOV

Bod	Y	X	Z
Vytyčovacie body výkopov			
Z10	444 747.920	1 178 134.040	418.00
Z11	444 741.206	1 178 034.453	418.00
			418.00
Z12	444 742.822	1 178 034.453	418.00
Z13	444 737.884	1 178 018.811	418.00
Z14	444 732.961	1 178 011.327	418.00
Z15	444 713.516	1 178 004.007	418.00
			418.00
Z16	444 706.150	1 177 986.424	418.00
			418.00
Z17	444 698.485	1 177 982.140	418.00
Z18	444 692.502	1 177 977.376	418.00
Z19	444 674.237	1 177 971.196	418.00
Z21	444 665.769	1 177 965.506	418.00
			418.00
Z22	444 657.126	1 177 959.763	417.50
Z23	444 648.341	1 177 954.417	417.00
Z24	444 639.372	1 177 949.460	417.00
			417.00
Z25	444 630.256	1 177 944.774	417.00
Z26	444 621.098	1 177 940.208	417.00
			416.50
Z27	444 611.848	1 177 935.874	416.50
Z28	444 602.547	1 177 931.811	416.00
			416.00
Z29	444 593.216	1 177 928.053	416.00
Z30	444 583.867	1 177 924.213	416.50
Z31	444 583.563	1 177 924.720	416.50
Z32	444 574.564	1 177 920.415	415.20
Z33	444 574.801	1 177 920.812	414.80
Z34	444 565.216	1 177 916.894	414.80
Z35	444 555.615	1 177 913.264	414.80
Z36	444 546.016	1 177 910.824	414.80
Z37	444 536.055	1 177 912.831	414.00
Z38	444 546.803	1 177 905.183	414.00
			414.00
Z39	444 760.870	1 178 118.187	418.00
Z40	444 766.482	1 178 108.851	418.00
Z41	444 771.419	1 178 101.335	418.00
Z42	444 776.897	1 178 094.980	418.00
Z43	444 782.882	1 178 087.966	418.00
D7	444 770.184	1 178 076.770	418.50
D8	444 764.913	1 178 067.966	418.50
D9	444 764.963	1 178 067.920	418.00
D10	444 759.466	1 178 060.324	418.00
D11	444 753.826	1 178 050.797	418.00
D12	444 747.578	1 178 042.466	418.00
D13	444 741.214	1 178 034.340	418.00
D14	444 741.313	1 178 034.346	418.50
D15	444 734.796	1 178 026.155	418.50
D16	444 727.976	1 178 018.717	419.50
D17	444 721.206	1 178 010.812	419.50
D18	444 713.706	1 178 003.183	419.50
D19	444 706.245	1 177 995.573	419.50
D20	444 756.259	1 177 995.510	419.00

Č.S.224-00 – SÚRADNICE VYTYČOVACÍCH BODOV

Bod	Y	X	Z
Vytyčovacie body výkopov			
V70	444 700.052	1 177 982.558	419.50
V71	444 693.197	1 177 978.117	420.54
V72	444 696.860	1 177 975.740	420.50
V73	444 687.346	1 177 969.746	420.50
V74	444 678.249	1 177 963.742	420.50
Vytyčovacie body kva stena V2			
V75	444 671.342	1 177 959.960	420.15
V76	444 664.407	1 177 955.482	419.77
V77	444 657.006	1 177 948.474	418.90
V78	444 650.638	1 177 944.467	419.36
V79	444 643.153	1 177 940.630	420.61
V80	444 635.479	1 177 935.163	420.50
V81	444 628.467	1 177 930.742	420.50
V82	444 621.455	1 177 926.321	420.50
V83	444 614.443	1 177 921.900	420.50
V84	444 606.460	1 177 922.662	417.49
V85	444 597.042	1 177 916.727	417.50
V86	444 783.402	1 178 117.084	420.22
V87	444 780.966	1 178 113.200	422.37
V88	444 780.051	1 178 107.204	425.45
V89	444 779.136	1 178 101.208	428.53
V90	444 783.415	1 178 093.127	428.53
V91	444 778.656	1 178 093.994	425.05
V92	444 773.615	1 178 074.805	425.05
V93	444 768.306	1 178 055.877	425.25
V94	444 765.543	1 178 051.466	425.30
V95	444 762.708	1 178 047.099	425.34
V96	444 762.708	1 178 047.099	424.34
V97	444 760.766	1 178 044.102	424.34
V98	444 760.766	1 178 044.102	423.34
V99	444 744.967	1 178 031.900	425.01
V100	444 734.341	1 178 019.960	425.01
V101	444 734.341	1 178 019.960	423.01
V102	444 723.717	1 178 008.494	425.66
V103	444 723.717	1 178 008.494	423.66
V104	444 713.093	1 177 996.963	425.66
V105	444 713.093	1 177 996.963	423.66
V106	444 701.370	1 177 987.090	425.01
V107	444 697.621	1 177 977.777	425.75
V108	444 693.127	1 177 980.420	425.50
V109	444 693.127	1 177 980.420	423.50
V110	444 676.515	1 177 967.956	425.28
V111	444 676.515	1 177 967.956	423.28
V112	444 659.903	1 177 955.492	425.28
V113	444 659.903	1 177 955.492	423.28
V114	444 641.958	1 177 945.887	425.61
V115	444 641.958	1 177 945.887	423.61
V116	444 623.853	1 177 936.183	425.61
V117	444 623.853	1 177 936.183	423.61
V118	444 605.748	1 177 926.479	425.61
V119	444 604.132	1 177 928.184	424.49
V120	444 604.132	1 177 928.184	422.49
V121	444 586.687	1 177 913.070	419.89
V122	444 586.687	1 177 913.070	417.89

OBJEDNÁVATEĽ

NÁRODNÁ DIAĽNIČNÁ SPOLOČNOSŤ

ZHOTOVITEĽ DOKUMENTÁCIE PRE REALIZÁCIU STAVBY

GEOCONSULT S.R.O.
MILETIČOVA 21, P.O.BOX 34, 820 05 BRATISLAVA 25

Ing. Ondrej KUFČÍK

15s7/1/20

DOKUMENTÁCIA NA REALIZÁCIU STAVBY

224-00

PRESNOSŤ VYTÝČENIA PODĽA STN 73 0422 A STN 01 3419 A ICH ZMIEN Č. 1

STAVBA	DIAĽNIČNÝ PRIVÁDZAČ LIETAVSKÁ ĽÚČKA – ŽILINA I. ETAPA km 0,0 – 3,8
ČASŤ STAVBY	224-00 ZÁRUBNÝ MÚR – VĽAVO KM 3,320–3,655
PRÍLOHA	VYTÝČOVACÍ VÝKRES
OBJEDNÁVATEĽ	NÁRODNÁ DIAĽNIČNÁ SPOLOČNOSŤ, a.s.
HLAVNÝ INŽ. PROJ.	Ing. Ondrej KUFČÍK
ZODP. PROJ.	Ing. Ľubomír KOLÁR
DÁTUM	05.2015
TECH. KONTROLA	Ing. Iveta HELMICZIOVÁ
VYPRACOVAL	Ing. Marek ZÁCHENSKÝ
FORMÁT	A3+A1
MIERKA	1:250

GEOstatik

GEOstatik a.s.
Kragujevská 11
010 01 Žilina

STUPEŇ	DRS
ČÍSLO ZAKÁZKY	1 01 15
ČÍSLO PRÍLOHY	3
SÚPRAVA	